


TOVÁRNE

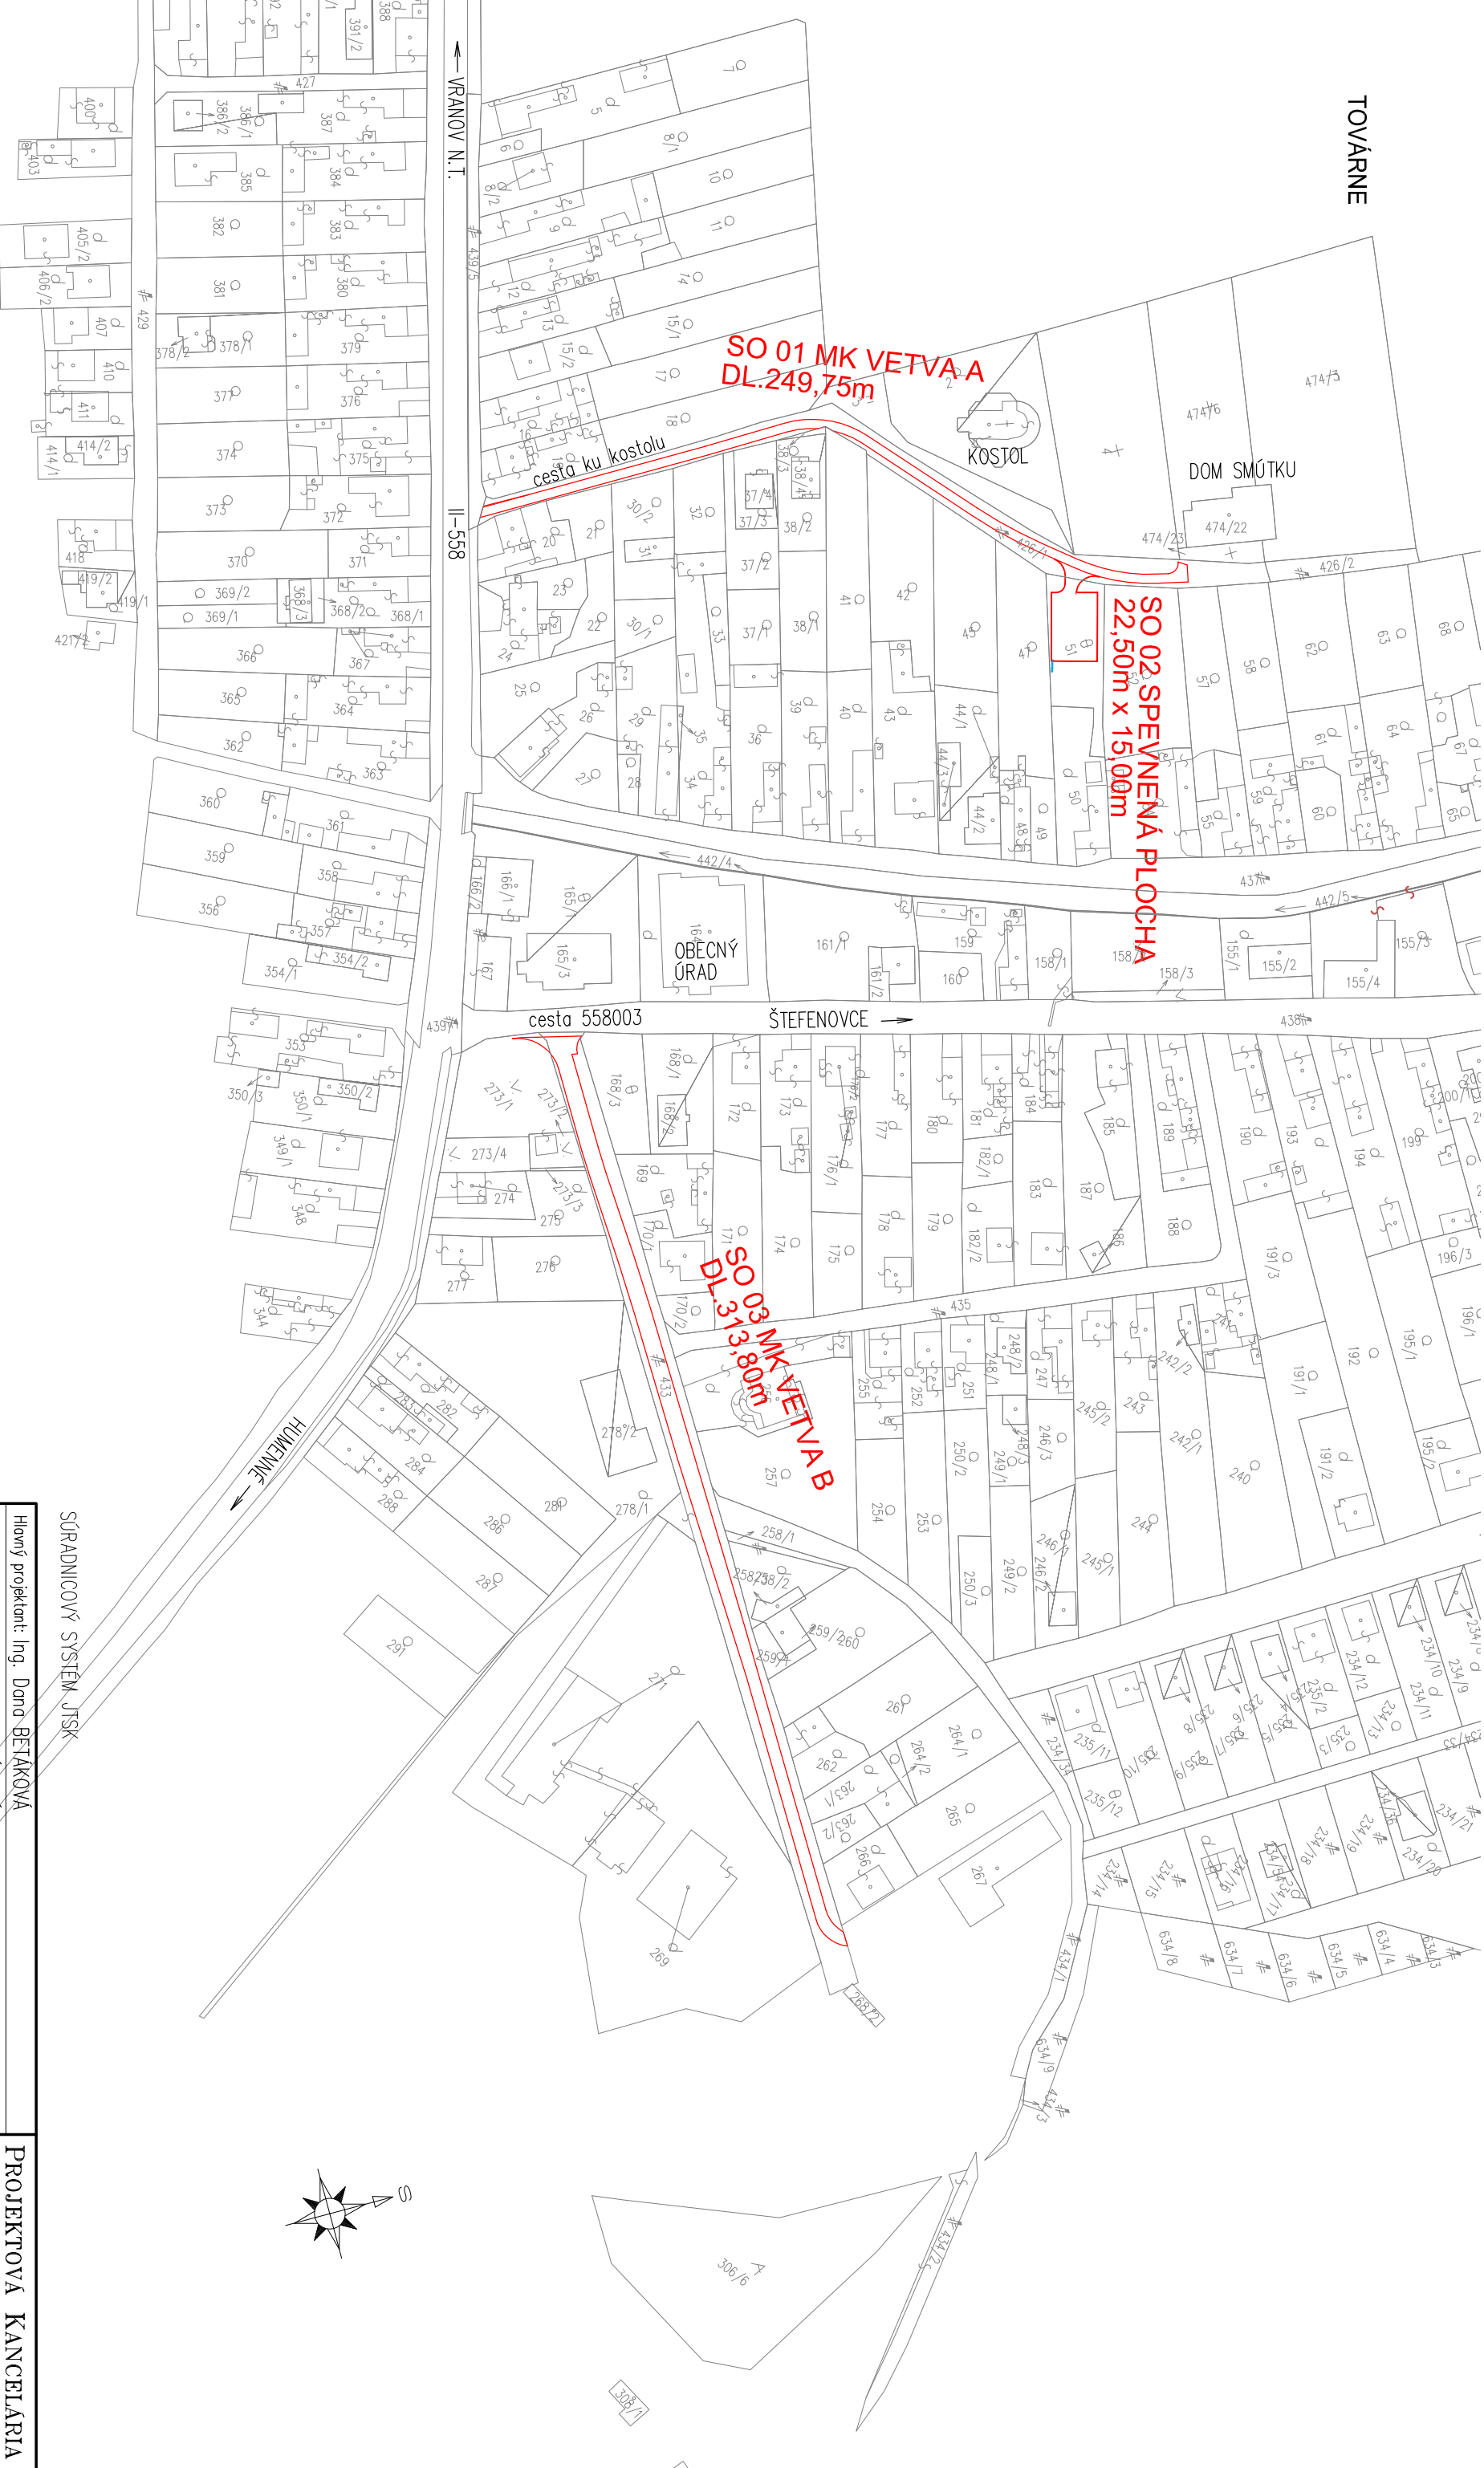

SÚRADNICOVÝ SYSTÉM JTSK	
Hlavný projektant: Ing. Dana BETÁKOVÁ	PROJEKTOVÁ KANCELARIA ING. DANA BETÁKOVÁ HUMENNÉ
Zodp. projektant: Ing. Dana BETÁKOVÁ	
Vypracoval: Ing. Dana BETÁKOVÁ	
Investor: Obec TOVÁRNE	
Stavba: REKONŠTRUKCIA MIESTNYCH KOMUNIKÁCIÍ V OBCI TOVÁRNE	Dátum: 01/2016 Stupeň: PD PRE SP Formát: 2 x A4 Mierka: 1 : 2000
Objekt:	
Obsah výkresu: CELKOVÁ SITUÁCIA	
Číslo výkresu: C	