

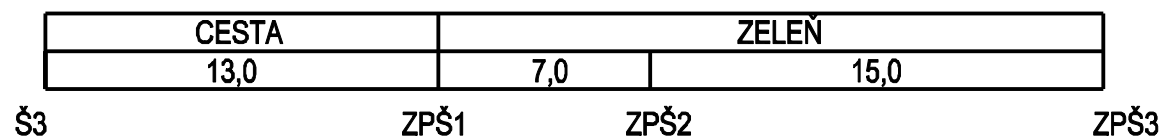


NÁZOV ULICE, DRUH POVRCHU
VZDIALENOSŤ ŠÁCHT
ČÍSLA ŠÁCHT

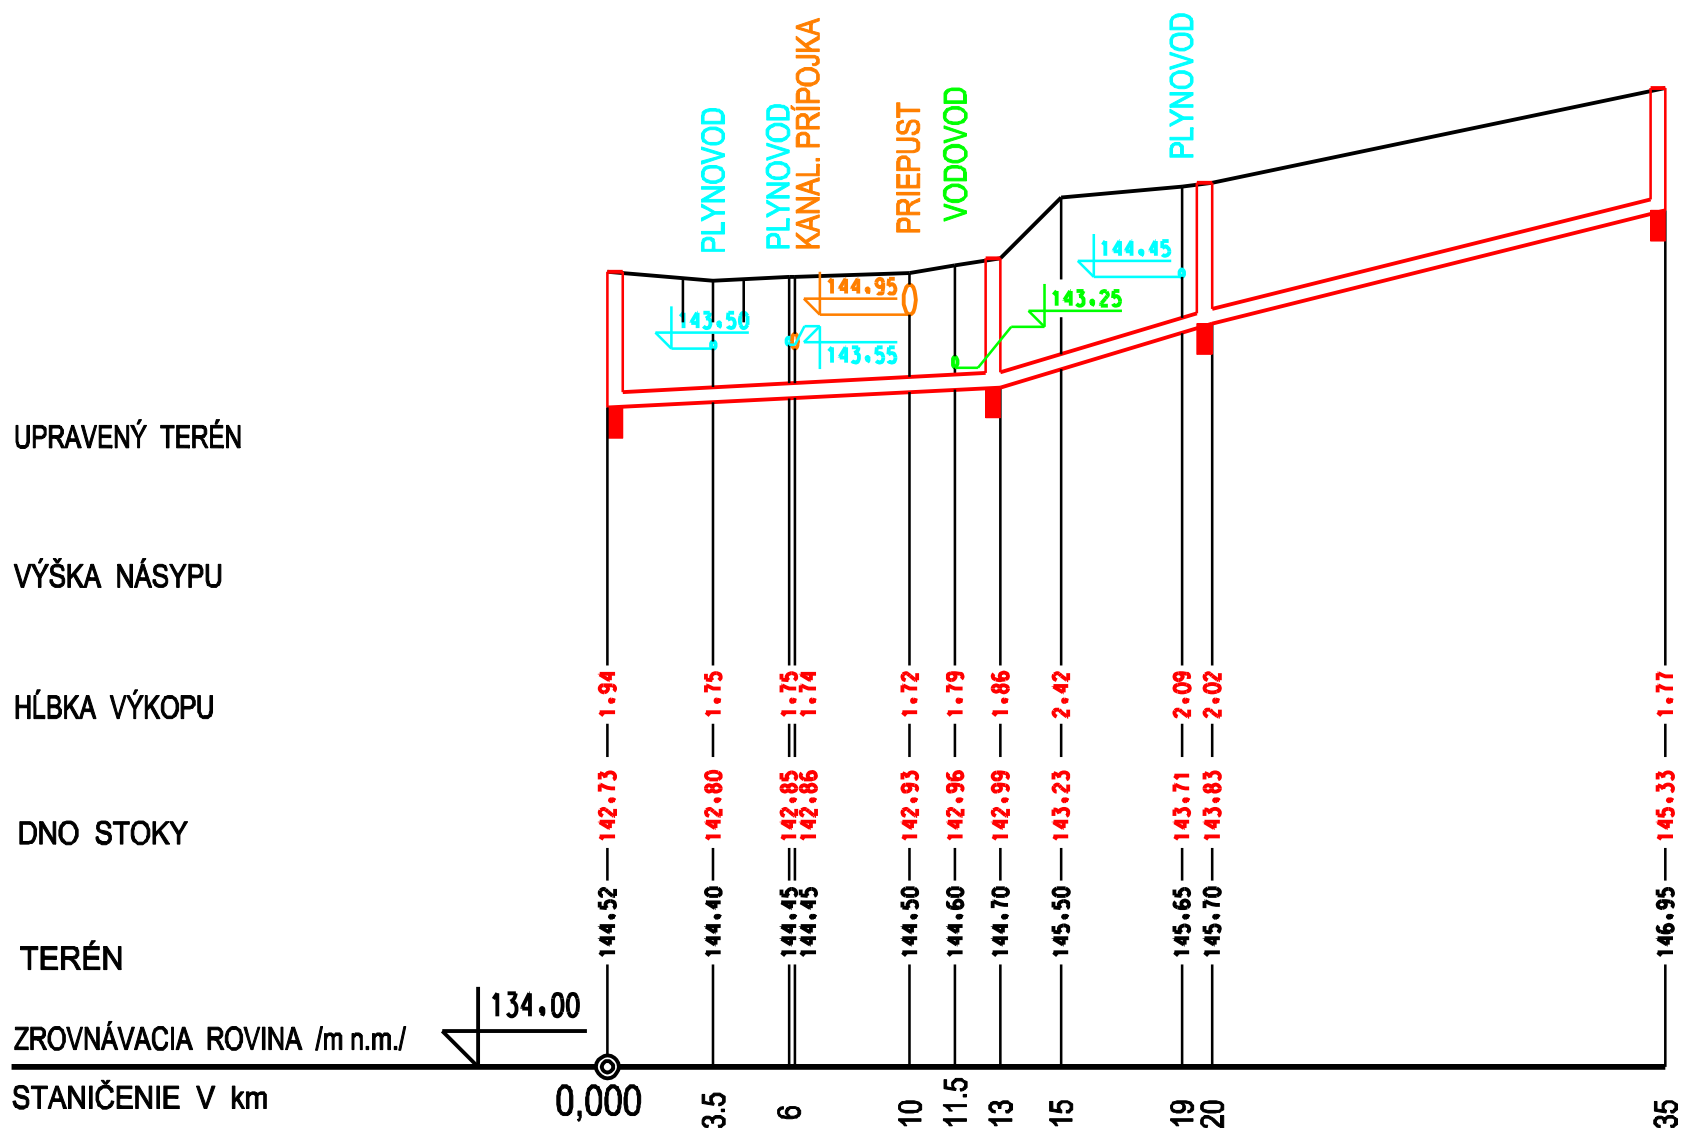

"ZP1"

M 1:250/100

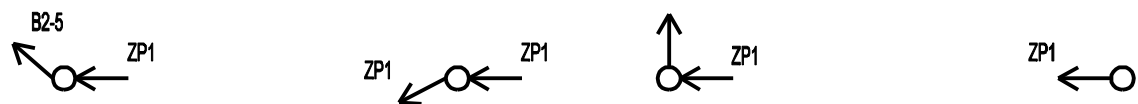

SKLON V % - DĹŽKA V m	2,0	13,0	12,0	7,0	10,0	15,0
PROFIL V mm - MATERIÁL - DĹŽKA V m	200	PVC-U KG SW SN8				35,0
KAPACITA V l/s - RÝCHLOSŤ V m/s	50,7	1,79	143,8	5,08	129,6	4,58


UPOZORNENIE:

PRED ZAČATÍM ZEMNÝCH PRÁC POŽIADAŤ SPRÁVCOV PIS O ICH VYTÝČENIE PRIAMO V TERÉNE !

KOPÍROVANIE TEJTO DOKUMENTÁCIE A VYKONÁVANIE ZMIEN V NEJ
JE MOŽNÉ IBA SO SÚHLASOM PROJEKTANTA !

Súradnicový systém: JTSK

Výškový systém: Bpv

VYHOTOVIL	Ing. Milan UHORŠČÁK, aut. stav. ing.	 Ing. Milan UHORŠČÁK autorizovaný stavebný inžinier 004 21 Kladzany 9	
KRESLIL	Ing. Milan UHORŠČÁK, aut. stav. ing.		
ZODP. PROJEKTANT	Ing. Milan UHORŠČÁK, aut. stav. ing.		
INVESTOR	Obec TOVARNÉ	ČÍSLO ZÁKAZKY	04/07/2023
MIESTO STAVBY	Tovarné, k.ú. Tovarné	FORMÁT	2 A4
STAVBA	ROZŠÍRENIE KANALIZÁCIE V OBCI TOVARNÉ - ZMENA 1	DÁTUM	JÚL 2023
		MIERKA	1 : 250/100
OBJEKT	SO 01 - ROZŠÍRENIE KANALIZÁCIE A KANALIZAČNÉ ODBOČKY	STUPEŇ	PD - SP
OBSAH	POZDĹŽNY PROFIL ZDRUŽENEJ PRÍPOJKY ZP1	ARCH. ČÍSLO	04/07/23
		ČÍSLO VÝKRESU	04/07/23 - D-01 - 04