

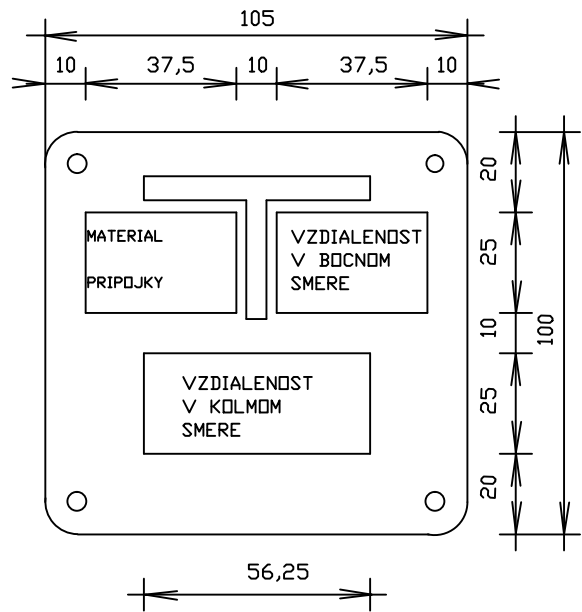


ORIENTAČNÁ TABULA

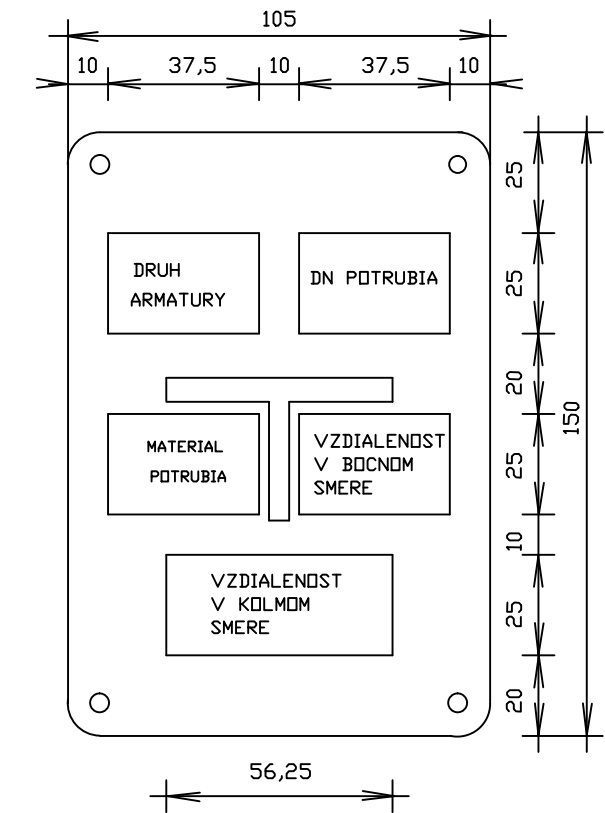

ORIENTAČNÝ STLPIK

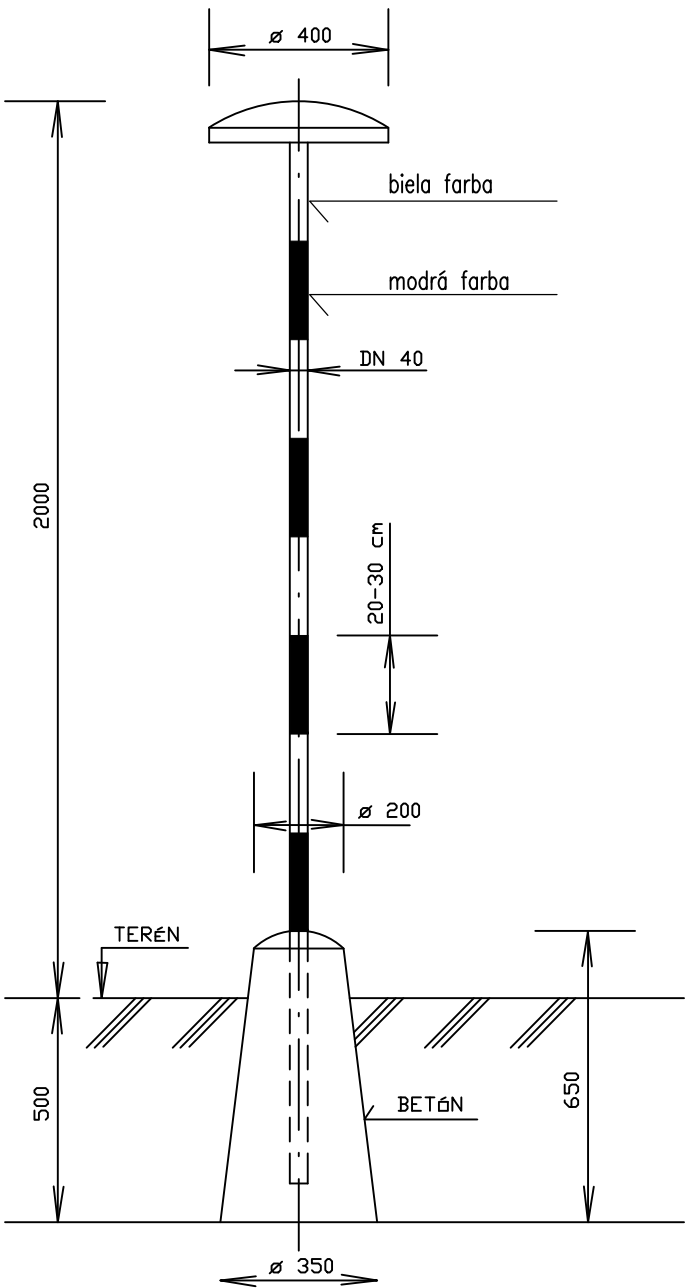

| | | | |
|--|---------------------------------|---|---|
| ZODP.PROJEKTANT: ING. IVAN BAČA | VYPRACOVAL: ING. JANA BAČOVÁ | KLASIFIKÁCIA STAVBY 2 2 2 2 | B+B projekt s.r.o., Jánošíkova 26, 080 01 PREŠOV PROJEKTOVANIE VODA-KANÁL-PLYN STAVEBNÝ DOZOR mobil: 0910/935390 e-mail:ivan.bača@slovanet.sk |
| STAVEBNÍK: OBEC KOPRIVNICA 126, 086 43 KOPRIVNICA | | | ČASŤ: I.O. |
| MIESTO STAVBY: KOPRIVNICA | | | FORMÁT: 2x44 STUPEŇ: DSP |
| NÁZOV STAVBY: ROZŠÍRENIE PODČERGOVSKÉHO SKUPINOVÉHO VODOVODU K O P R I V N I C A –ROZVOD VODY | | | DÁTUM: September 2020 |
| OBJEKT: SO 01 ROZVODNÉ POTRUBIE 2. ETAPA | | | ARCH.Č: 12/20 |
| OBSAH: ORIENTAČNÝ STLPIK, ORIENTAČNÁ TABULA | | | MIERKA: 1 : 10 |
| | | | VÝKRES Č: 17 |