




REZ B-B

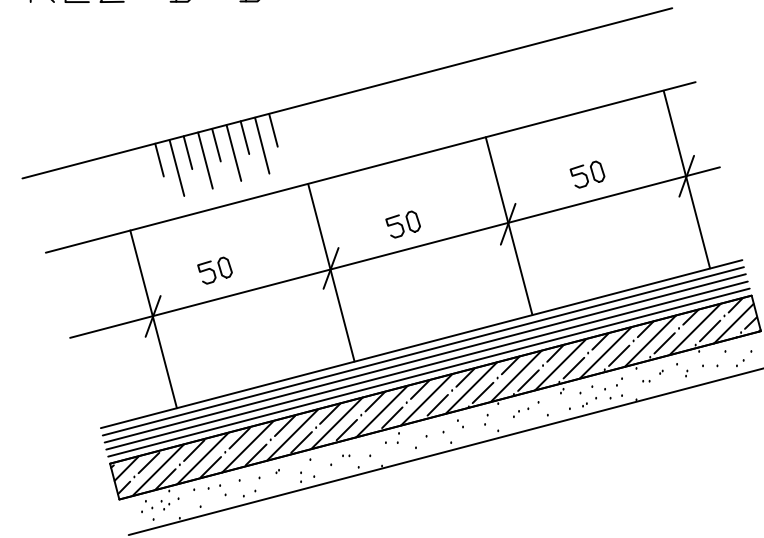


REZ B-B

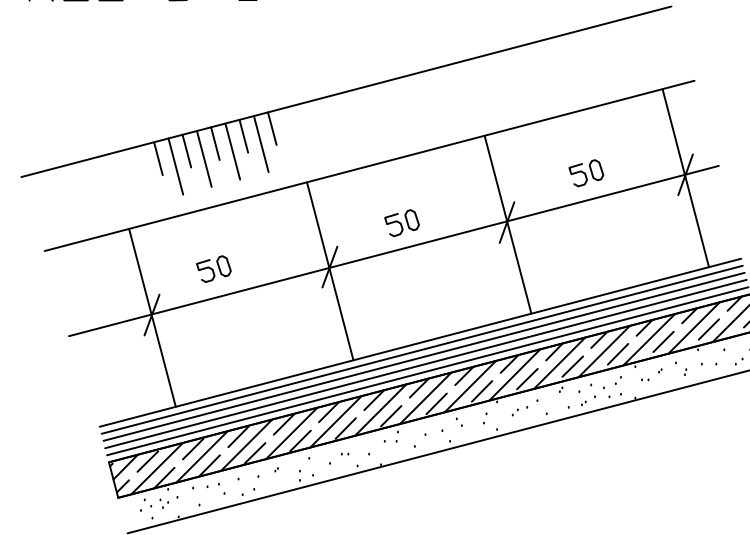


REZ A-A

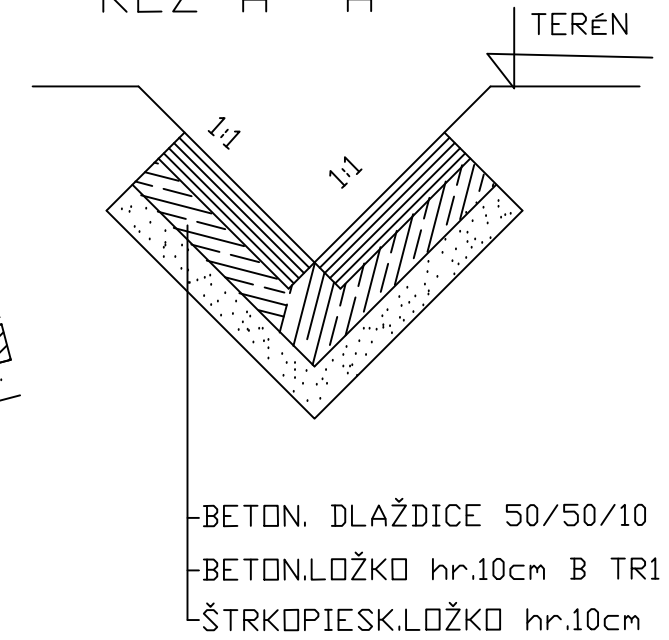


REZ A-A

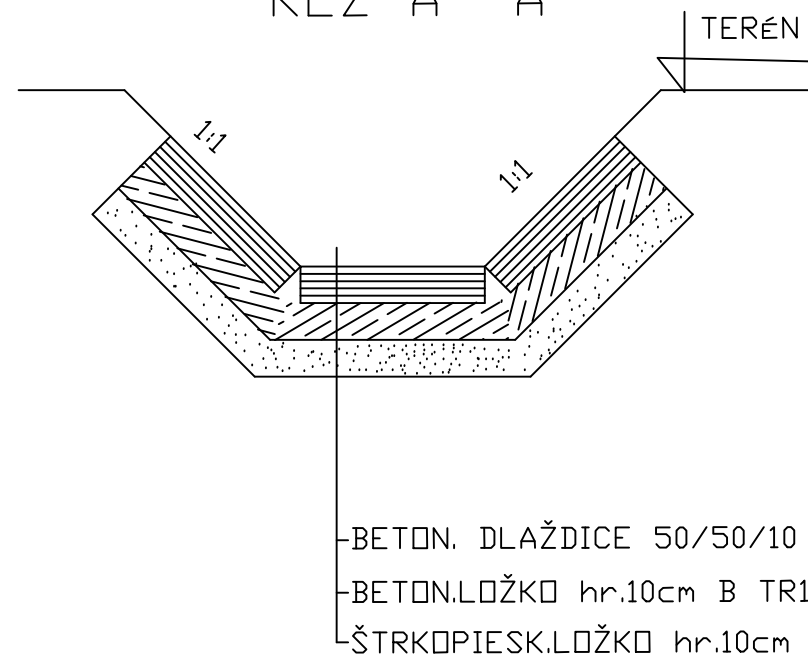

PODORYS

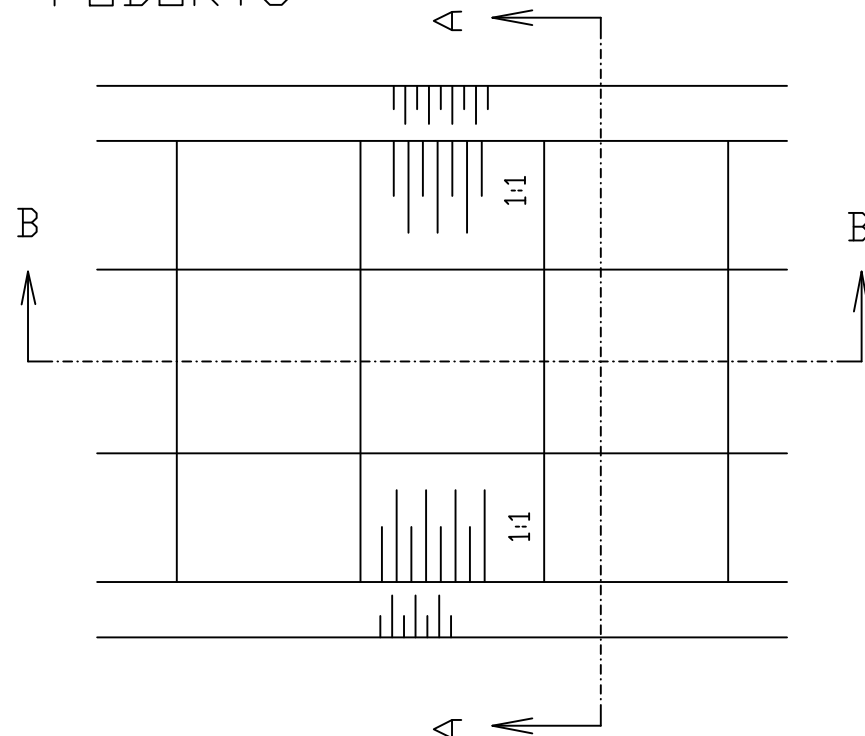

PODORYS

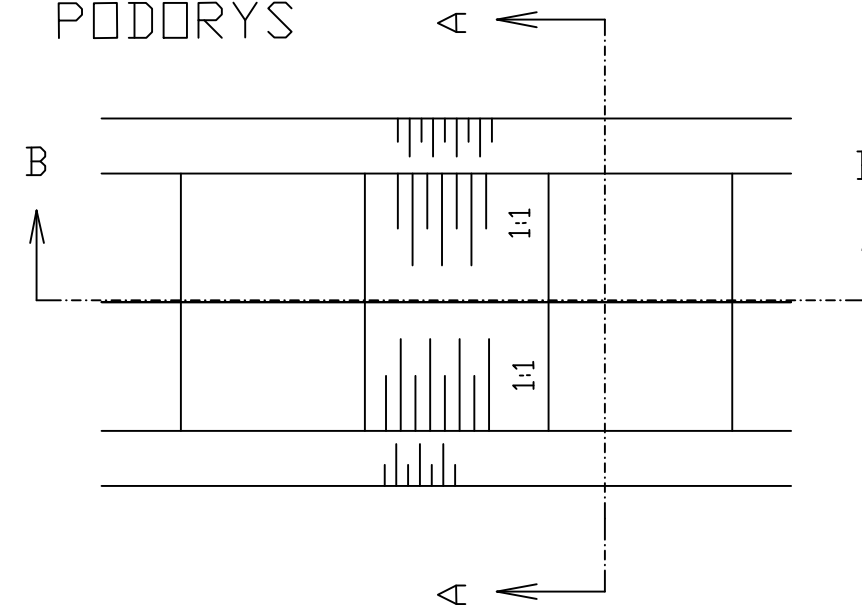

ZODP.PROJEKTANT: ING. IVAN BAČA	VYPRACOVAL: <i>Bačová</i> ING. JANA BAČOVÁ	KLASIFIKÁCIA STAVBY 2   2   2   2	<b>B+B projekt s.r.o.</b> , Jánošíkova 26, 080 01 PREŠOV PROJEKTOVANIE VODA-KANÁL-PLYN STAVEBNÝ DOZOR mobil: 0910/935390 e-mail:ivan.ba@aslovanet.sk
STAVEBNÍK: OBEC KOPRIVNICA 126, 086 43 KOPRIVNICA	MIESTO STAVBY: KOPRIVNICA	ČASŤ: I.O.	
NÁZOV STAVBY: ROZŠÍRENIE PODČERGOVSKÉHO SKUPINOVÉHO VODOVODU K O P R I V N I C A -ROZVOD VODY	OBJEKT: SO 01 ROZVODNÉ POTRUBIE 2. ETAPA	OBSAH: ÚPRAVA RIGOLA	FORMÁT: 2xA4   STUPEŇ: DSP DÁTUM: September 2020 ARCH.Č: 12/20 MIERKA: 1 : 20 VÝKRES Č: <b>23</b>