



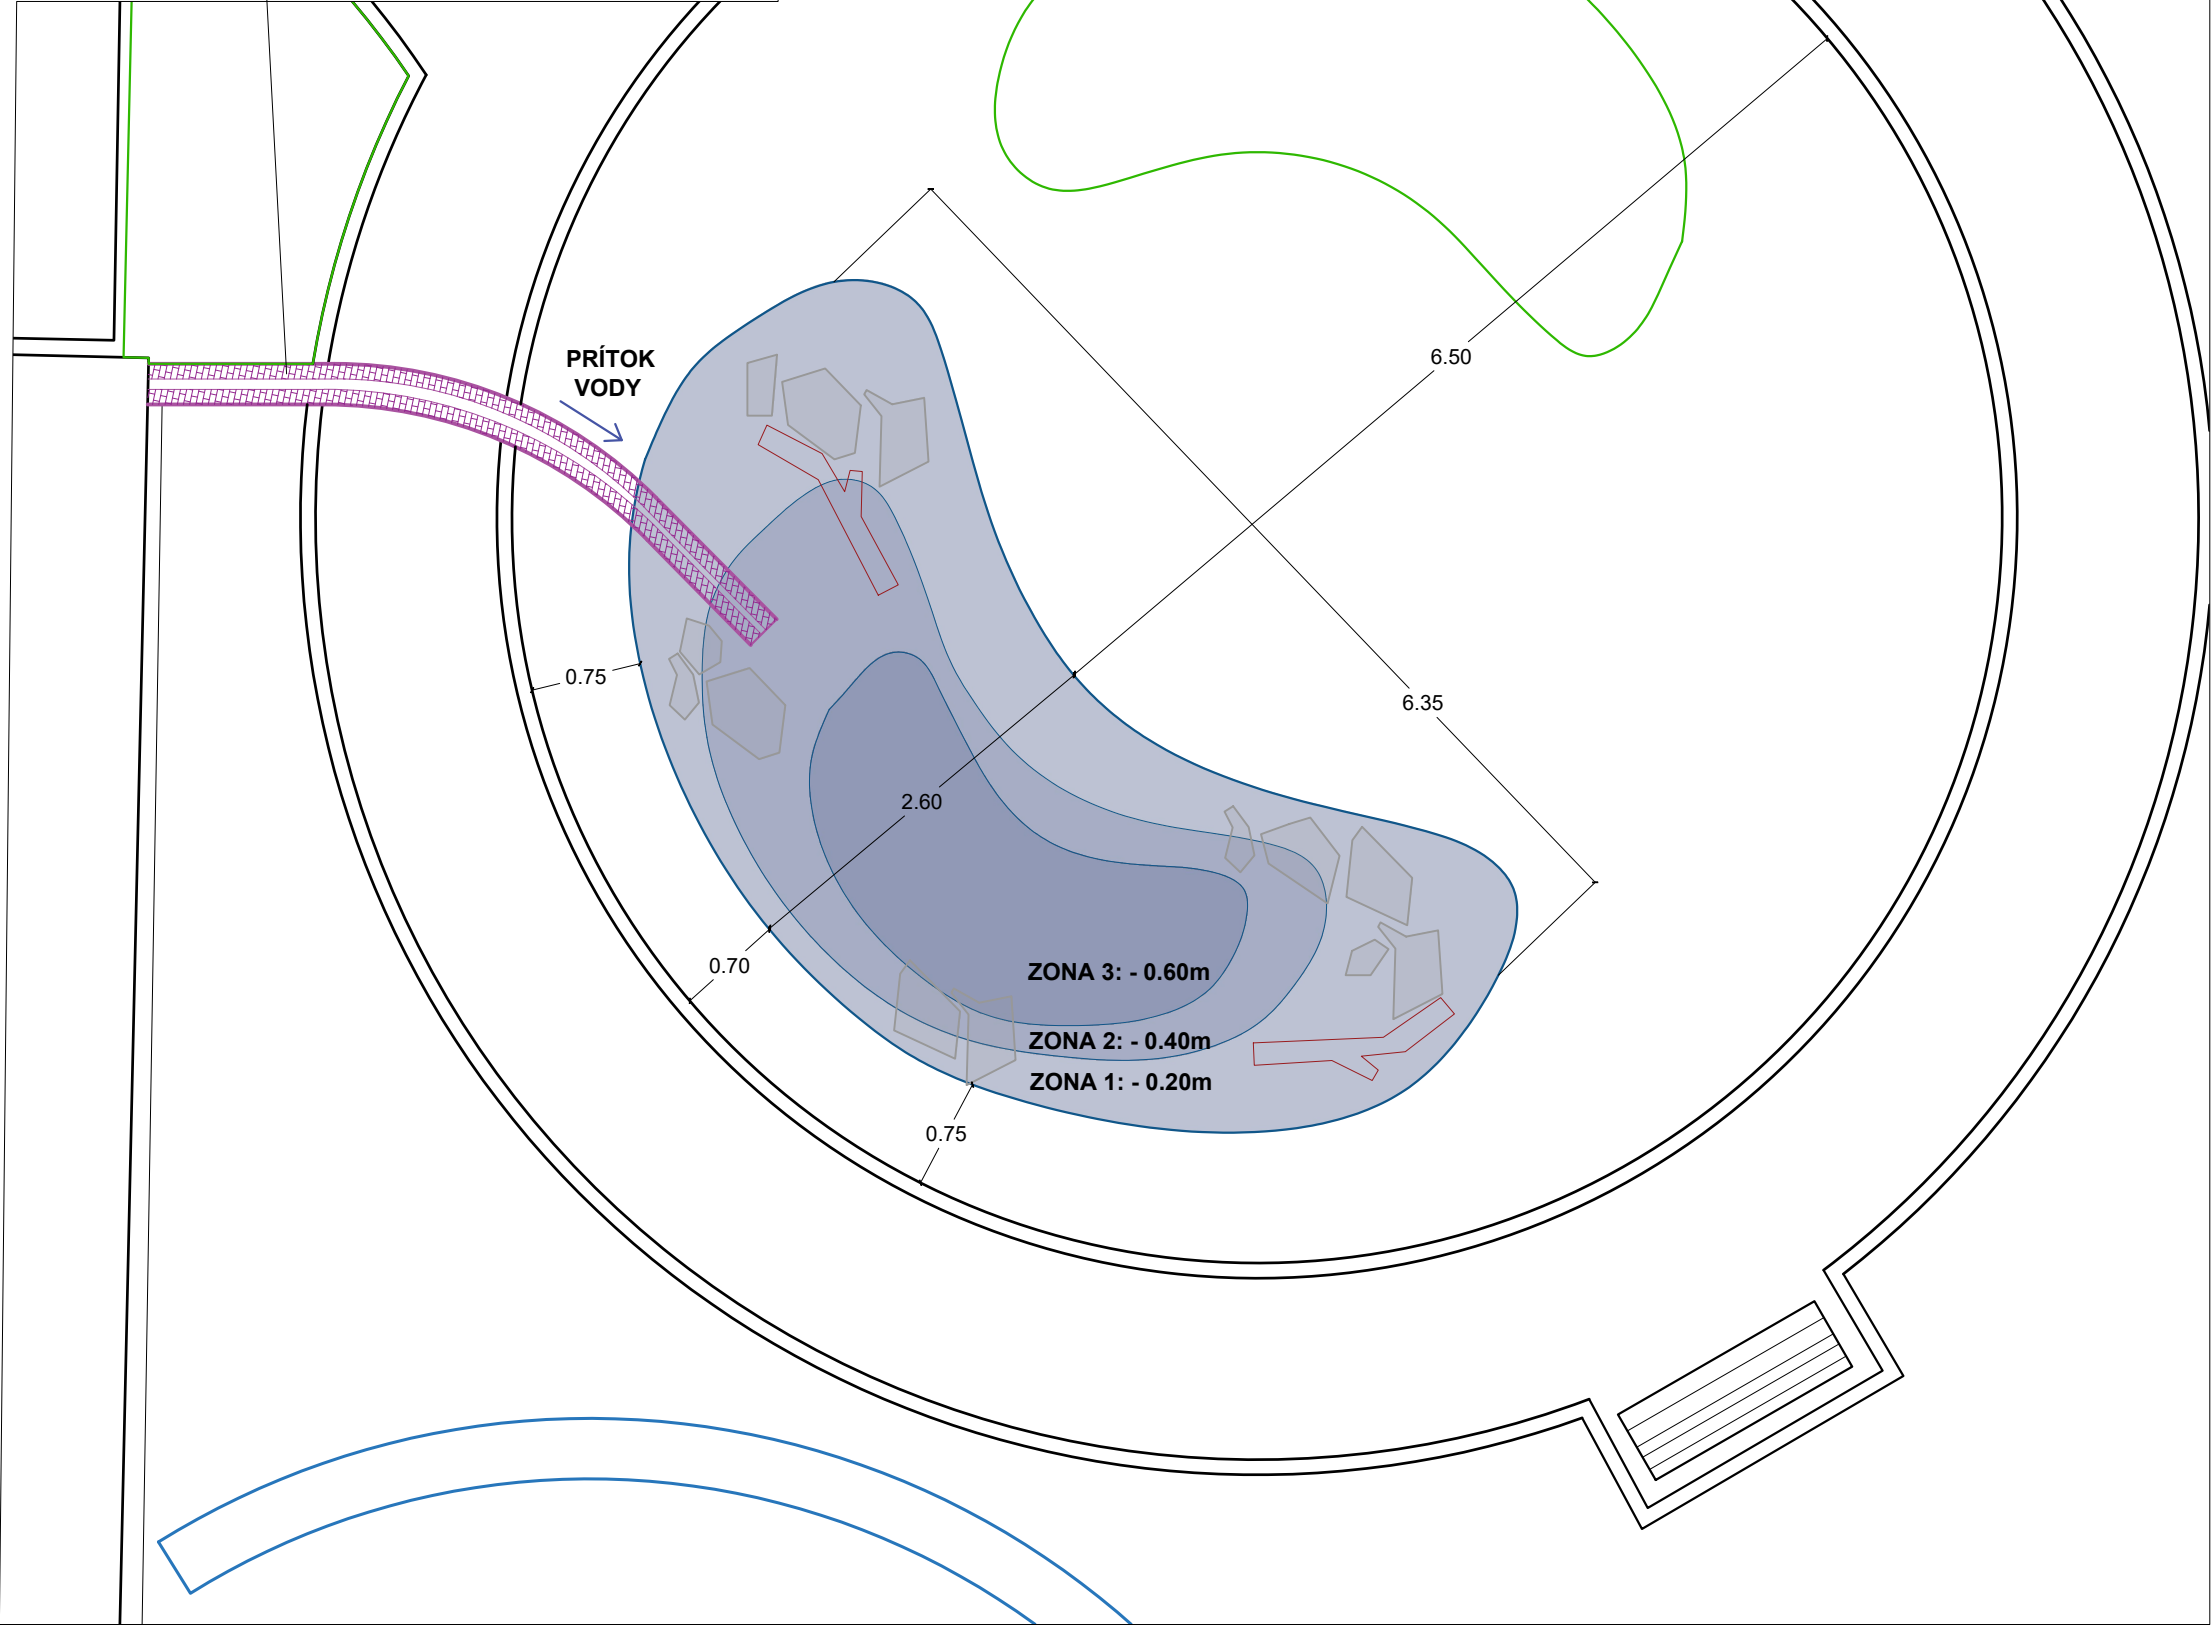

ŽĽAB NA DAŽĎOVÚ VODU Z BETÓNOVEJ DLAŽBY IMITUJÚCEJ TEHLY

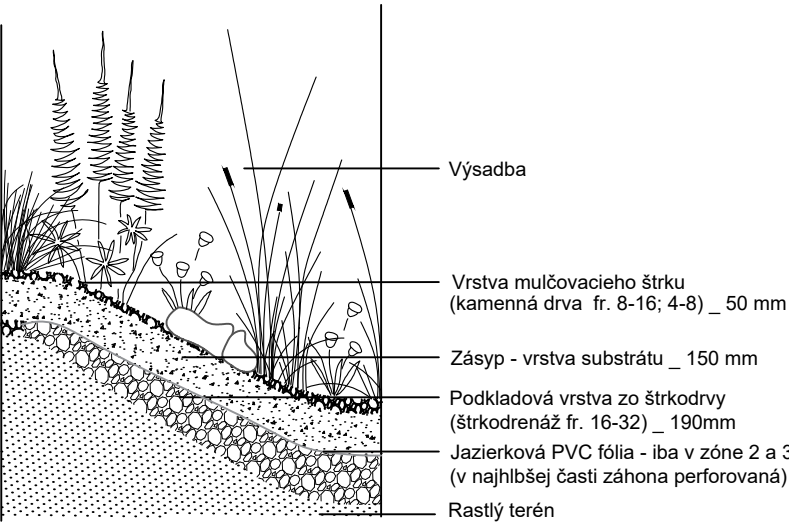



SCHÉMATICÝ REZ - DAŽĎOVÝ ZÁHON



VÝKAZ VÝMER

	ZÓNA 1: Rastliny tolerujúce dočasné preschnutie pôdy (klasické trvalkové výsadby)	17,2 m²
	ZÓNA 2: Rastliny vyžadujúce vlhké prostredie (prípadne dočasné zamokrenie)	8,2 m²
	ZÓNA 3: Rastliny znášajúce trvalé zamokrenie.	3,7 m²
	SPOLU:	17,2 m²
	Objem výkopov	9,1 m³
	Drevo	2x2,5 m
	Balvany	1 t
	Substrát	2 t
	Štrk	3,4 t
	Mulčovací kameň	1,5 t
	Privádzací žľab	5m

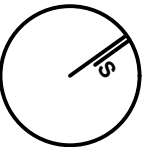

Autor:	GARD LAND s.r.o. Jasuschova 14, 040 23 Košice			 GARD LAND
Vypracoval:	Ing. Vladimír Vagaský, Jakub Vagaský, MSc.			
Objednávateľ:	Obec Koprivnica Koprivnica 126 086 43			
Stavba:	ROZŠÍRENIE PODČERGOVSKÉHO SKUPINOVÉHO VODOVODU KOPRIVNICA - ROZVOD VODY			
Miesto stavby:	Obec Koprivnica K.ú.: Koprivnica Č.p: 53,54,88/1			Paré:
Stavebný objekt:	SO 03 - ÚPRAVA A TVORBA MODROZELENEJ INFRAŠTRUKTÚRY VEREJNÝCH PRIESTRANSTIEV - SADOVÉ ÚPRAVY			
Výkres:	Dažďový záhon			Dátum: 8 / 2023
Mierka:	1 : 50	Rozmery výkresu:	297 x 420	Číslo výkresu: <div>04</div>