


ÚZEMÍ OBCE  
POVRCH ÚZEMÍ  
ČÍSLO PARCELNÍ  
VZDÁL. OBJEKTŮ A SMĚR.LOMŮ  
OZNAČENÍ VRCHOLOVÝCH BODŮ

ŠARIŠSKÁ TRSTENÁ																									
MIESTNA CESTA																									
6/2, 17/2, 18/2, 20/2, 23/2, 25/2, 26/2, 132/13, 132/14																									
18.50	15.50	2	14.50	12.00	15.00	17.00	5.5	21.50	5.0	12.00	28.50	25.00	8.00	22.00	37.50	7.50	3	6.0	17.00	18.00	6.0	33.50	40.95	11.00	
ZU		L1			L2			L3			L4													H2-k	KU-390,5

VODOVODNÝ RAD S

MĚŘITKA 1:1000/100

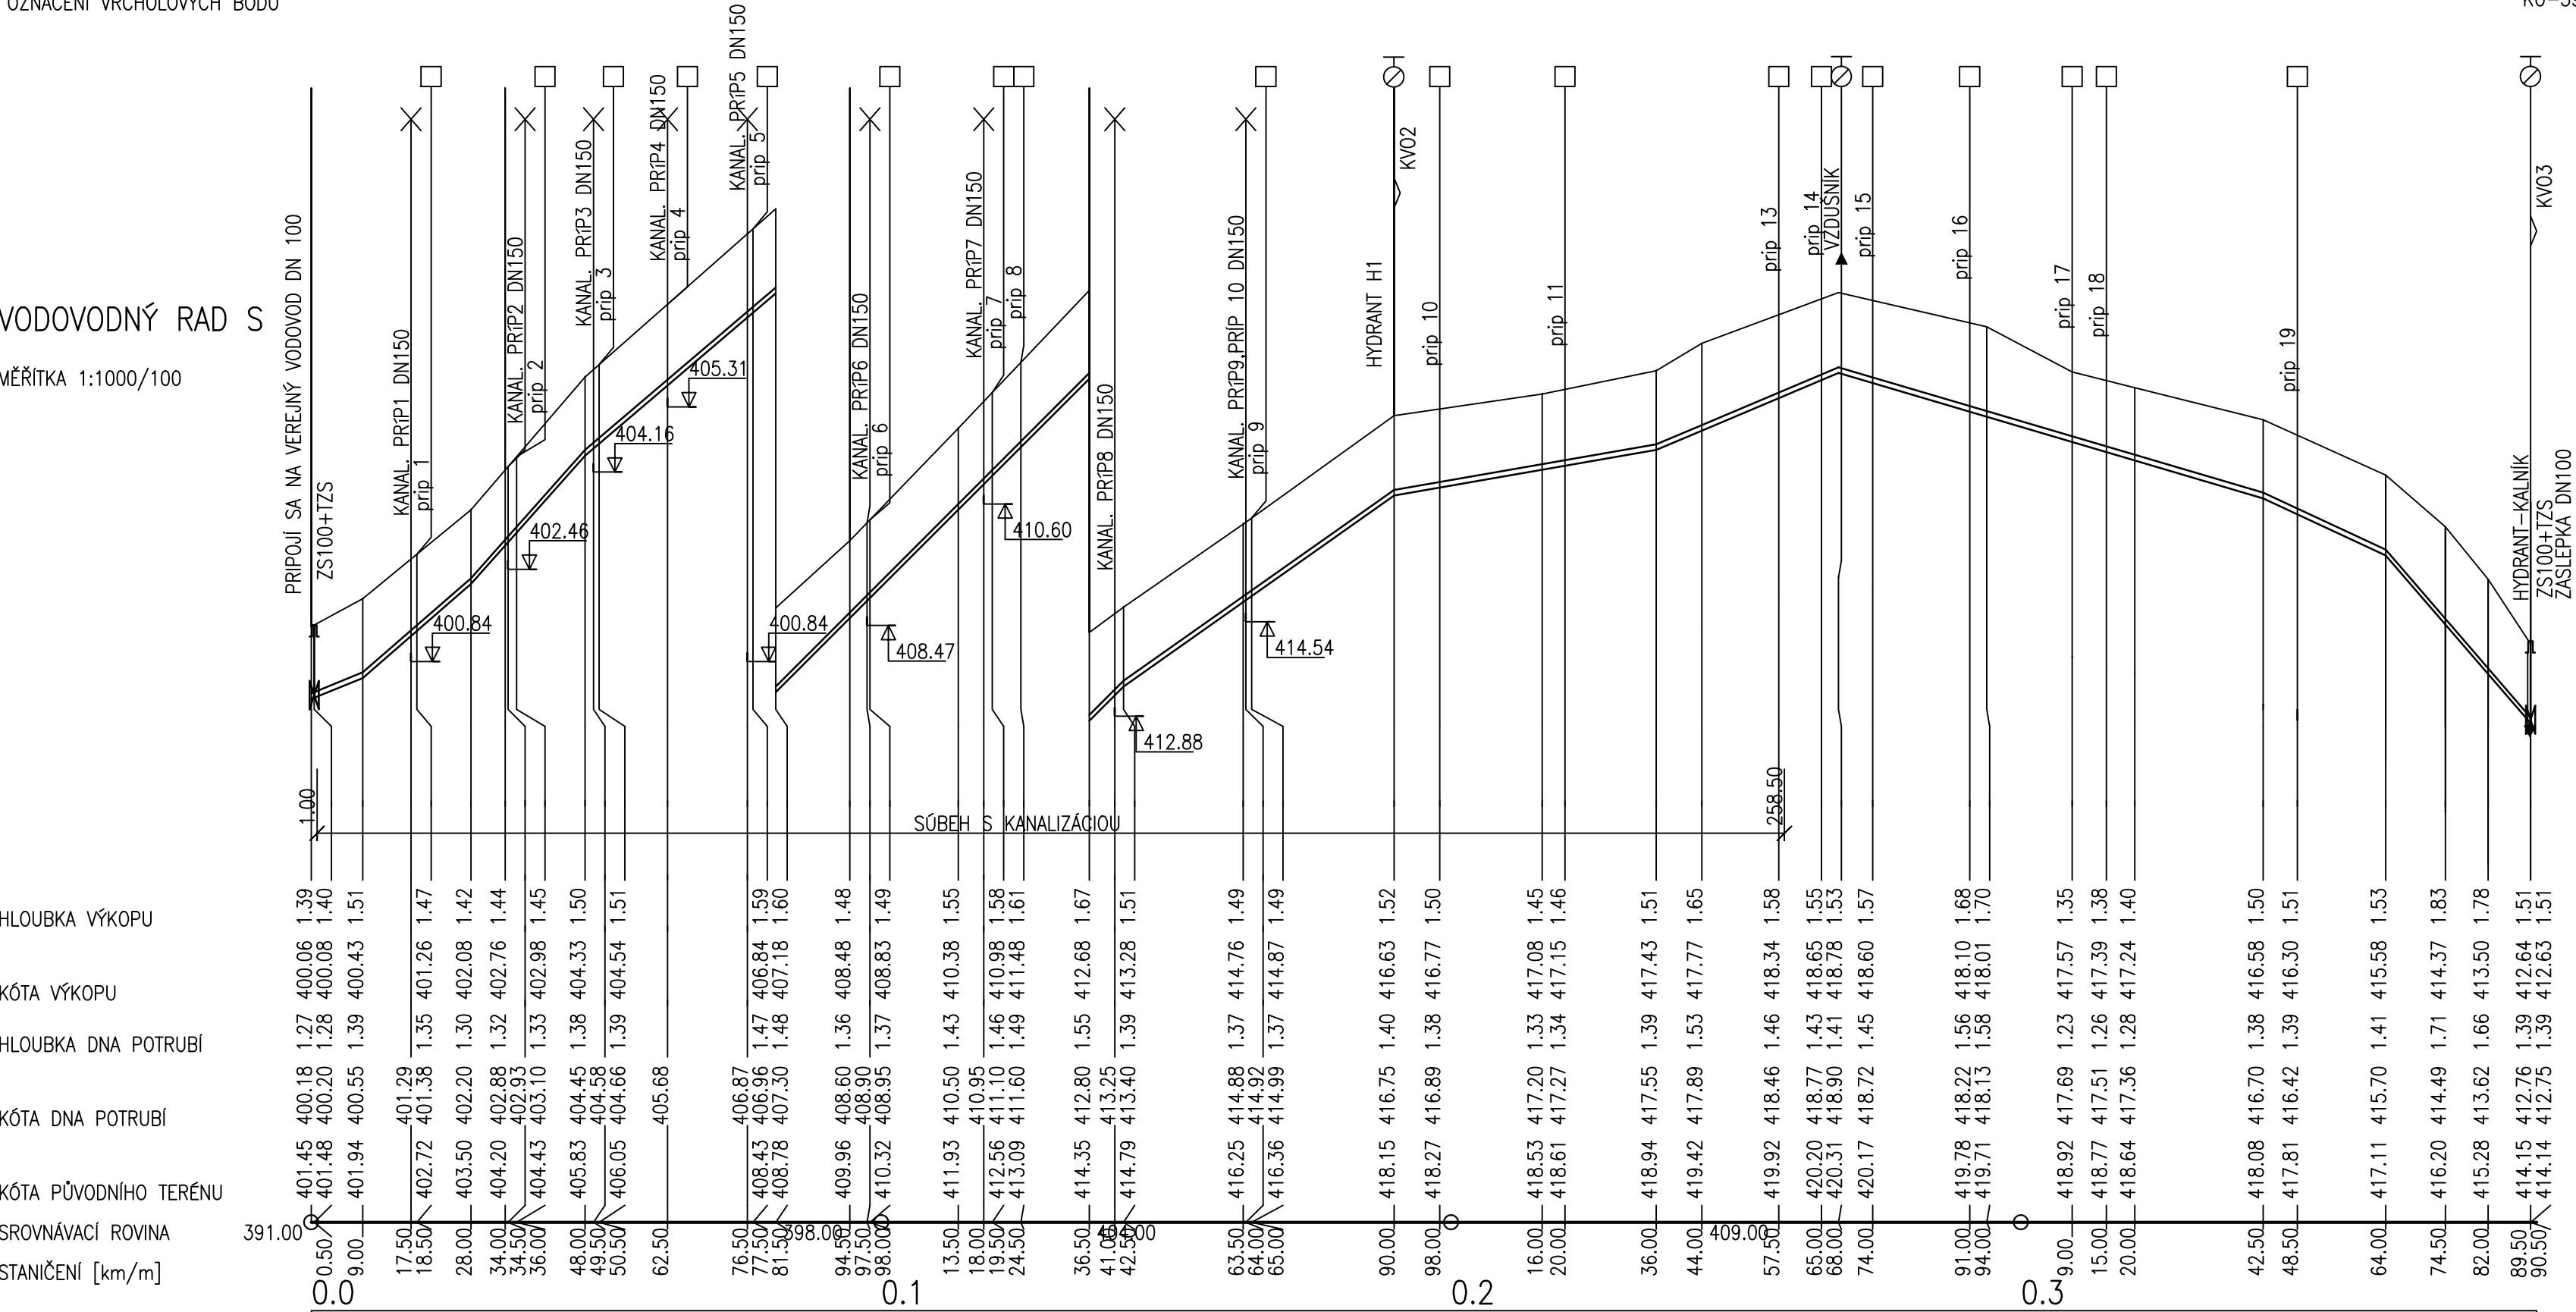

DN(PN)[mm]–MATERIÁL–DĚLKA[m]	DN100–HDPE PN10–390.50										
SKLON[promile]–DĚLKA[m]	41.1–9.0	86.8–19.00	112.5–20.0	85.1–33.50	100.0–61.00	70.5–47.50	17.4–46.00	42.2–32.00	29.5–74.50	46.5–21.50	115.7–25.50
ULOŽENÍ	písek										
Q[l/s]–v[m/s]–MĚR.ZTRÁTA[m/m]	2.2–0.28–0.0011										

ZODP.PROJEKTANT: ING. IVAN BAČA	VYPRACOVAL: ING. JANA BAČOVÁ <i>Bačová</i>	KLASIFIKÁCIA STAVBY: 2   2   2   2	<b>B+B projekt s.r.o</b> Jánošíkova 26, 080 01 PREŠOV PROJEKTOVANIE VODA–KANÁL STAVEBNÝ DOZOR mobil: ivan.baca@slovanet.sk mobil: 0910 935 390	
STAVEBNÍK: Obec Šarišská Trstená, Šarišská Trstená 42, 08214 Pušovce			FORMÁT: 3x44	STUPEŇ: PSP
MIESTO STAVBY: k.ú. Šarišská Trstená, parcely číslo 6/2, 17/2, 18/2, 20/2, 23/2, 25/2, 26/2, 132/13, 132/14			ČASŤ: I.O.	ARCH.Č: 20/23
NÁZOV STAVBY: ŠARIŠSKÁ TRSTENÁ IBV Šilky			DÁTUM: júl 2023	
OBJEKT: SO 01 VODOVOD A VODOVODNÉ PRÍPOJKY			MIERKA: 1 : 1000/100	
OBSAH: POZDLŽNÝ PROFIL			VÝKRES Č:	7