


OSADENIE ODVZDUŠŇOVACEJ SÚPRAVY

DETAIL OSADENIA

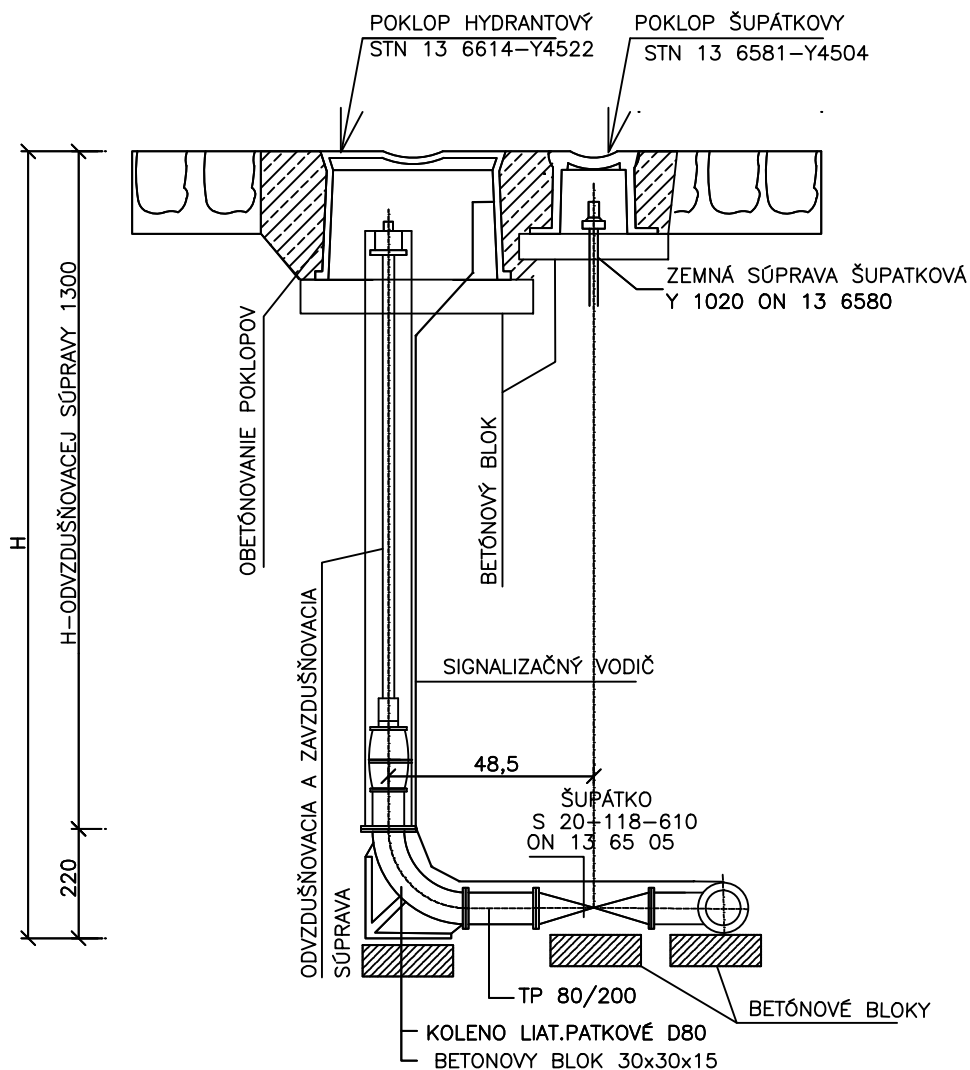

POZNÁMKA :
HYDRANTOVÝ A ŠUPÁTKOVÝ POKLOP V TERÉNE OBETÓNOVAŤ

ZODP.PROJEKTANT: ING. IVAN BAČA	VYPRACOVAL: ING. JANA BAČOVÁ <i>Bačová</i>	KLASIFIKÁCIA STAVBY: 2 2 2 3	B+B projekt s.r.o Jánošíkova 26, 080 01 PREŠOV PROJEKTOVANIE VODA-KANÁL STAVEBNÝ DOZOR mobil: ivan.baca@slovanet.sk mobil: 0910 935 390	
STAVEBNÍK: Obec Šarišská Trstená, Šarišská Trstená 42, 08214 Pušovce			FORMÁT: 1x44	STUPEŇ: PSP
MIESTO STAVBY: k.ú. Šarišská Trstená, parcely číslo 6/2, 17/2, 18/2, 20/2, 23/2, 25/2, 26/2, 132/13, 132/14			ČASŤ: I.O.	ARCH.Č: 20/23
NÁZOV STAVBY: ŠARIŠSKÁ TRSTENÁ IBV Šilky	OBJEKT: SO 01 VODOVOD A VODOVODNÉ PRÍPOJKY		DÁTUM: júl 2023	MIERKA: 1 : 50
OBSAH: NAPOJENIE AUTOMATICKEJ ODVZDUŠŇOVACEJ SÚPRAVY NA POTRUBIE		VÝKRES Č: 11		