
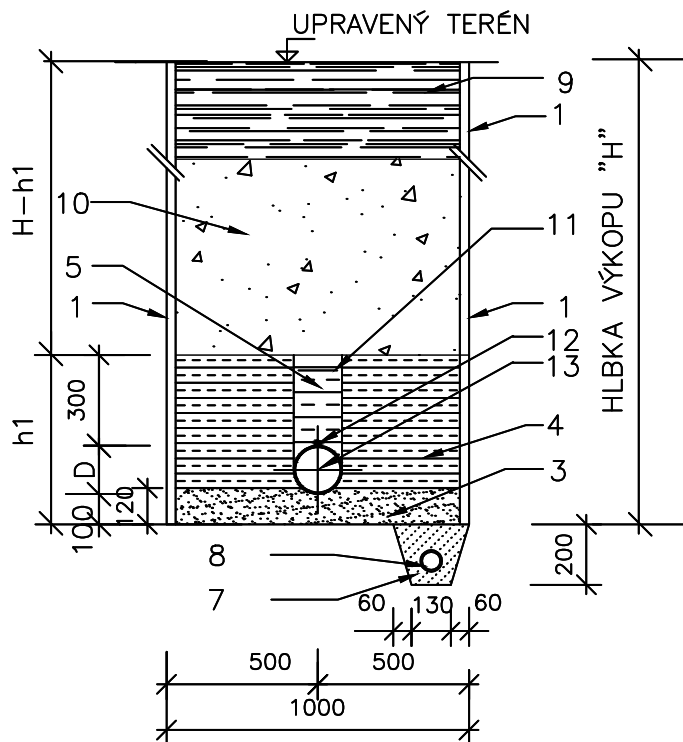


samostatná pažená ryha pre potrubie vodovodnej siete v zelenom páse

samostatná pažená ryha pre potrubie vodovodnej siete v cestnej komunikácii a v chodníku

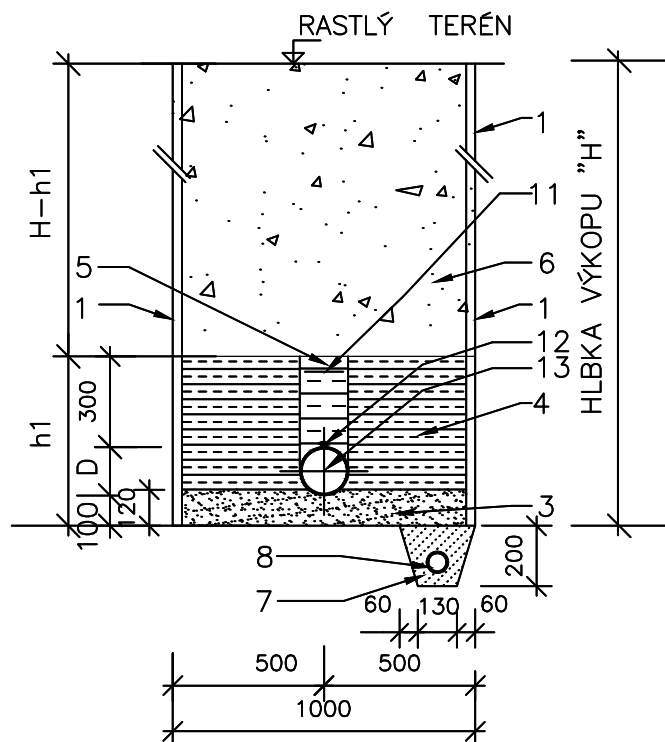

#### LEGENDA :

- 1 - ZVISLÁ STENA PAŽENEJ RYHY
- 2 - STENA ZÁREZU V SKLONE 1:1
- 3 - PIESKOVÉ LŮŽKO SO ZRNOM DO 30 MM
- 4 - ZHUTNENÝ OBSYP PREHODENOU ZEMINOU S MAX ZRNOM 30 MM
- 5 - NEZHUTNENÝ OBSYP PREHODENOU ZEMINOU S MAX ZRNOM 30 MM
- 6 - ZÁSYP RYHY VYKOPANOU ZEMINOU
- 7 - ŠTRKOVÉ LŮŽKO Z KAMENIVA FRAKCIE 16 - 32 MM
- 8 - DRENÁŽNA RÚRA DN 60 MM
- 9 - BŮRANIE A ZNOVUZRIADENIE KOMUNIKÁCIE
- 10 - ZÁSYP RYHY ŠTRKODRVOU PO VRSTVÁCH
- 11 - VÝSTRAŽNÁ PÁSKA LWB 2
- 12 - VYHL. VODIČ AY 6,0 mm
- 13 - POTRUBIE VODOVODNÉ HDPE PN10

#### SPÄTNÁ ÚPRAVA CESTNEJ KOMUNIKÁCIE :

- 1) - asfalt. betón tr.III ABS III. hr.50 mm
  - 2) - spojovací prostriedok asfaltový 0,7 kg/m<sup>2</sup>
  - 3) - obal. kamenivo tr.II OKSII hr. 70 mm
- CELKOVÁ HRUBKA 120 mm

#### SPÄTNÁ ÚPRAVA CHODNÍKA :

- 1) - liaty asfalt hr. 30 mm
  - 2) - prostý betón C12/15 hr. 100 mm
- CELKOVÁ HRUBKA 130 mm

#### POZNÁMKA :

- Paženie odstrániť takým spôsobom , aby nenastal posun potrubia
- Po skončení odvodňovania sa musia všetky dočasné drenáže primerane znefunkčniť.
- Pred začatím prác je nutné zabezpečiť presné vytýčenie všetkých inžinierskych sietí

ZODP.PROJEKTANT: ING.IVAN BAČA	VYPRACOVAL: Bačová ING. JANA BAČOVÁ	KLASIFIKÁCIA STAVBY: 2   2   2   2	B+B projekt s.r.o Jánošíkova 26, 080 01 PREŠOV PROJEKTOVANIE VODA-KANÁL-PLYN STAVEBNÝ DOZOR Mobil: 0910/935390 e-mail: ivan.baca@slovanet.sk	
STAVEBNÍK:	Obec Pušovce, 082 14 Pušovce 14			
MIESTO STAVBY:	k.ú. PUŠOVCE, parcelné čísla 243/2, 353/1, 335/15, 335/10, 338/2, 374, 373/17, 373/16, 344/36, 344/37			
NÁZOV STAVBY:	ROZŠÍRENIE VODOVDU v obci PUŠOVCE		FORMÁT: 1xA4	STUPEŇ: PSP
			ČASŤ: I.O.	ARCH.Č: 22/23
OBJEKT:	SO 01 VODOVOD A VODOVODNÉ PRÍPOJKY		DÁTUM: júl 2023	
OBSAH:	ULOŽENIE POTRUBIA		MIERKA: 1 : 25	
			VÝKRES Č:	15