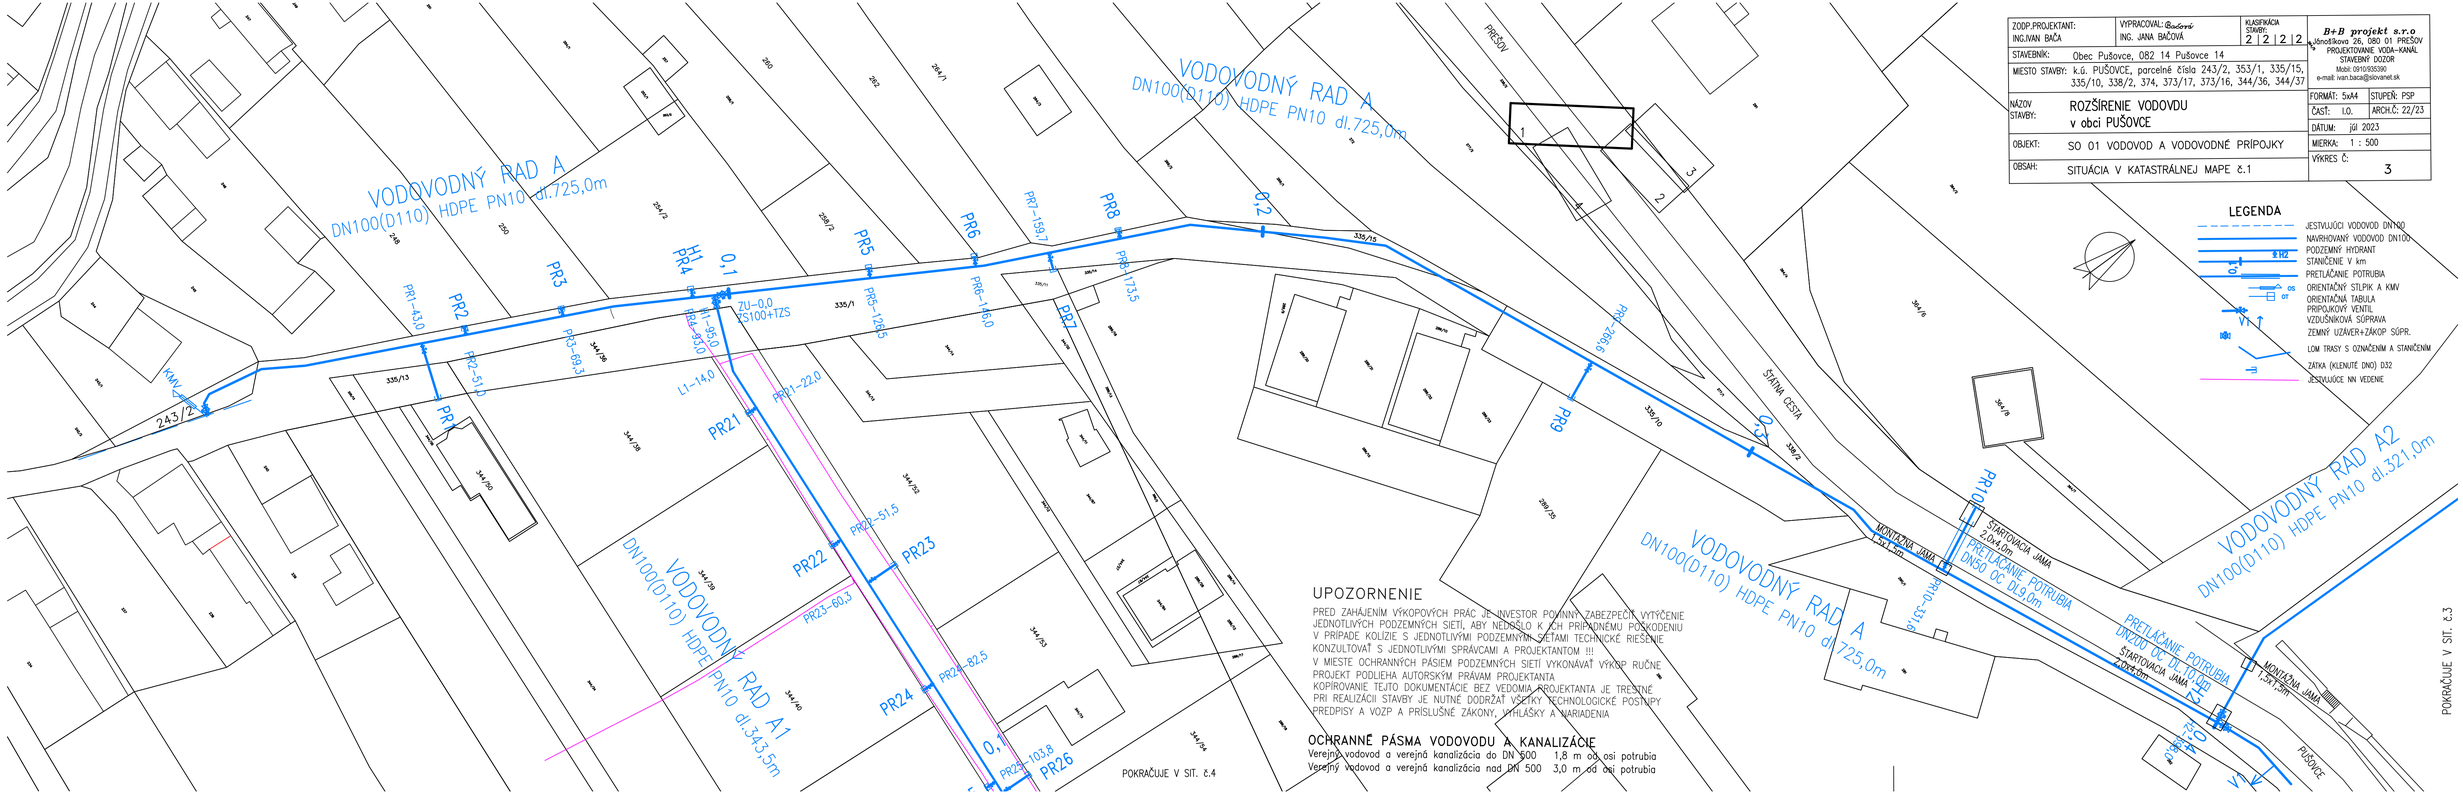
VODOVODNÝ RAD A
DN100(D110) HDPE PN10 dl.725,0m
VODOVODNÝ RAD A1
DN100(D110) HDPE PN10 dl.343,5m
VODOVODNÝ RAD A2
DN100(D110) HDPE PN10 dl.321,0m
PR1-43,0
PR2-51,0
PR3-69,3
PR4-93,0
PR5-125,5
PR6-146,0
PR7-159,7
PR8-173,5
PR9-226,6
PR10-331,6
PR21-22,0
PR22-51,5
PR23-60,1
PR24-82,5
PR25-103,8
PR26
ZU-0,0
ZS100+TZS
HI-95,0
LI-14,0
KM 0,000
STARTOVACIA JAMA
2,0x4,0m
PRETLAČANIE POTRUBIA
DN50 OC DL9,0m
PRETLAČANIE POTRUBIA
DN200 OC DL10,0m
STARTOVACIA JAMA
2,0x5,0m
MONTÁŽNA JAMA
1,5x1,5m
MONTÁŽNA JAMA
1,5x1,5m
STANNÁ CESTA
PRIEVOZ
PUŠOVCE
POKRAČUJE V SIT. č.4
POKRAČUJE V SIT. č.3
UPOZORNENIE
PRED ZAHÁJENÍM VÝKOPOVÝCH PRÁC JE INVESTOR POVINNÝ ZABEZPEČIŤ VYTÝČENIE JEDNOTLIVÝCH PODZEMNÝCH SIETÍ, ABY NEDOŠLO K ICH PRÍPADNÉMU POŠKODENIU V PRÍPADE KOLÍZIE S JEDNOTLIVÝMI PODZEMNÝMI SIEŤAMI TECHNICKÉ RIEŠENIE KONZULTOVAŤ S JEDNOTLIVÝMI SPRÁVCAMI A PROJEKTANTOM !!!
V MIESTE OCHRANNÝCH PÁSIEM PODZEMNÝCH SIETÍ VYKONÁVAŤ VÝKOP RUČNE
PROJEKT PODLIEHA AUTORSKÝM PRÁVAM PROJEKTANTA
KOPÍROVANIE TEJTO DOKUMENTÁCIE BEZ VEDOMIA PROJEKTANTA JE TRESTNÉ
PRI REALIZÁCII STAVBY JE NUTNÉ DODRŽAŤ VŠETKY TECHNOLOGICKÉ POSTUPY PREDPISY A VOZP A PRÍSLUŠNÉ ZÁKONY, VYHLÁŠKY A NARIADENIA
OCHRANNÉ PÁSMA VODOVODU A KANALIZÁCIE
Verejný vodovod a verejná kanalizácia do DN 500 1,8 m od osi potrubia
Verejný vodovod a verejná kanalizácia nad DN 500 3,0 m od osi potrubia
LEGENDA
JESTVUJÚCI VODOVOD DN100
NAVRHOVANÝ VODOVOD DN100
PODZEMNÝ HYDRANT
STANIČENIE V km
PRETLAČANIE POTRUBIA
ORIENTAČNÝ STĺPIK A KMV
ORIENTAČNÁ TABUĽA
PRÍPOJKOVÝ VENTIL
VZDUŠNÍKOVÁ SÚPRAVA
ZEMNÝ UZÁVER+ZÁKOP SÚPR.
LOM TRASY S OZNAČENÍM A STANIČENÍM
ZÁTKA (KLENUTÉ DNO) D32
JESTVUJÚCE NN VEDENIE
ZODP.PROJEKTANT: ING.IVAN BAČA
VYPRACOVAL: ING. JANA BAČOVÁ
KLASIFIKÁCIA STAVBY: 2 | 2 | 2 | 2
B+B projekt s.r.o
Jilemnického 26, 080 01 PREŠOV
PROJEKTOVANIE VODA-KANÁL
STAVEBNÝ DOZOR
Mobil: 0910/935390
e-mail: ivan.baca@slovanet.sk
STAVEBNÍK: Obec Pušovce, 082 14 Pušovce 14
MIESTO STAVBY: k.ú. PUŠOVCE, parcelné čísla 243/2, 353/1, 335/15, 335/10, 338/2, 374, 373/17, 373/16, 344/36, 344/37
NÁZOV STAVBY: ROZŠÍRENIE VODOVDU v obci PUŠOVCE
OBJEKT: SO 01 VODOVOD A VODOVODNÉ PRÍPOJKY
OBSAH: SITUÁCIA V KATASTRÁLNEJ MAPE č.1
FORMÁT: 5xA4
STUPEŇ: PSP
ČASŤ: I.O.
ARCH.Č: 22/23
DÁTUM: júl 2023
MIERKA: 1 : 500
VÝKRES Č: 3