



PÔDORYS:

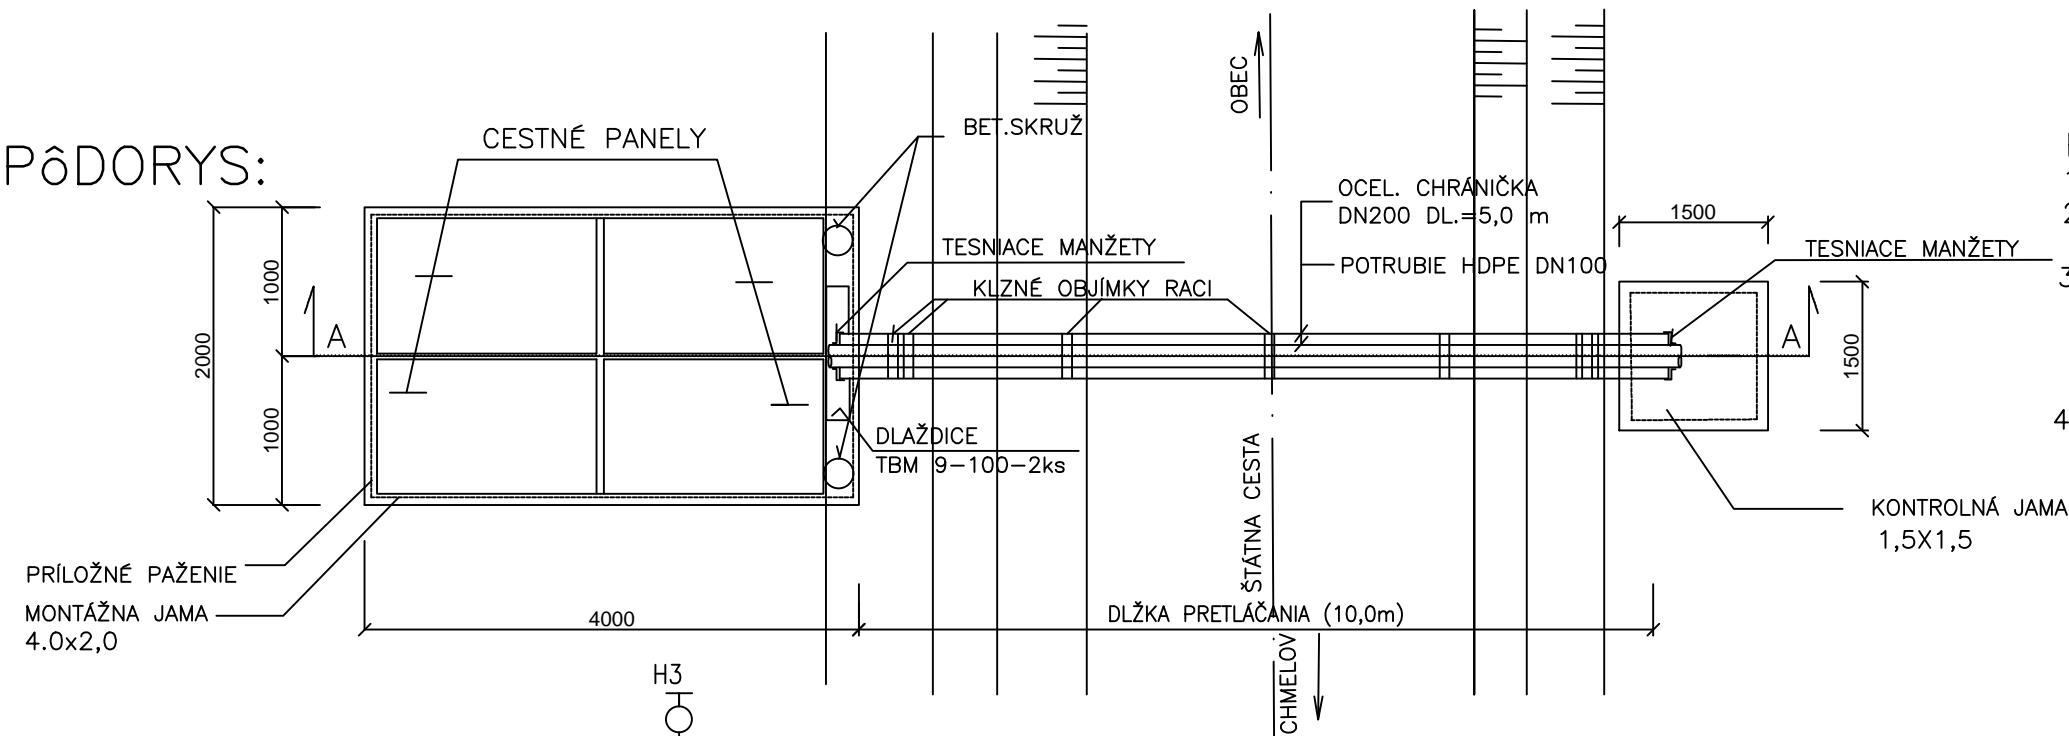

- POZNÁMKA :
1. MONTÁŽNE A KONTROLNÉ JAMY BUDÚ ZAPAŽENÉ
 2. MONTÁŽNE A KONCOVÉ JAMY BUDÚ CHRÁNENÉ DREVENÝM RESP. ŽELEZNÝM PRENOSNÝM ZÁBRADLÍM
 3. PODCHODY BUDÚ OZNAČENÉ SVETELNÝMI SIGNÁLMI A PRÍSLUŠNÝMI PRENOSNÝMI DOPRAVNÝMI ZNAČKAMI (NA CESTE SA PRACUJE, ZNÍŽENIE RÝCHLOSTI, DAJ PREDNOSŤ A POD.)
 4. PODZEMNÉ VEDENIA SÚ ZAKRESLENÉ ORIENTAČNE V PRÍSLUŠNEJ SITUÁCIÍ A PRED ZAČATÍM PRÁC JE NUTNÉ ICH PRESNE VYTÝČIŤ

REZ: A-A

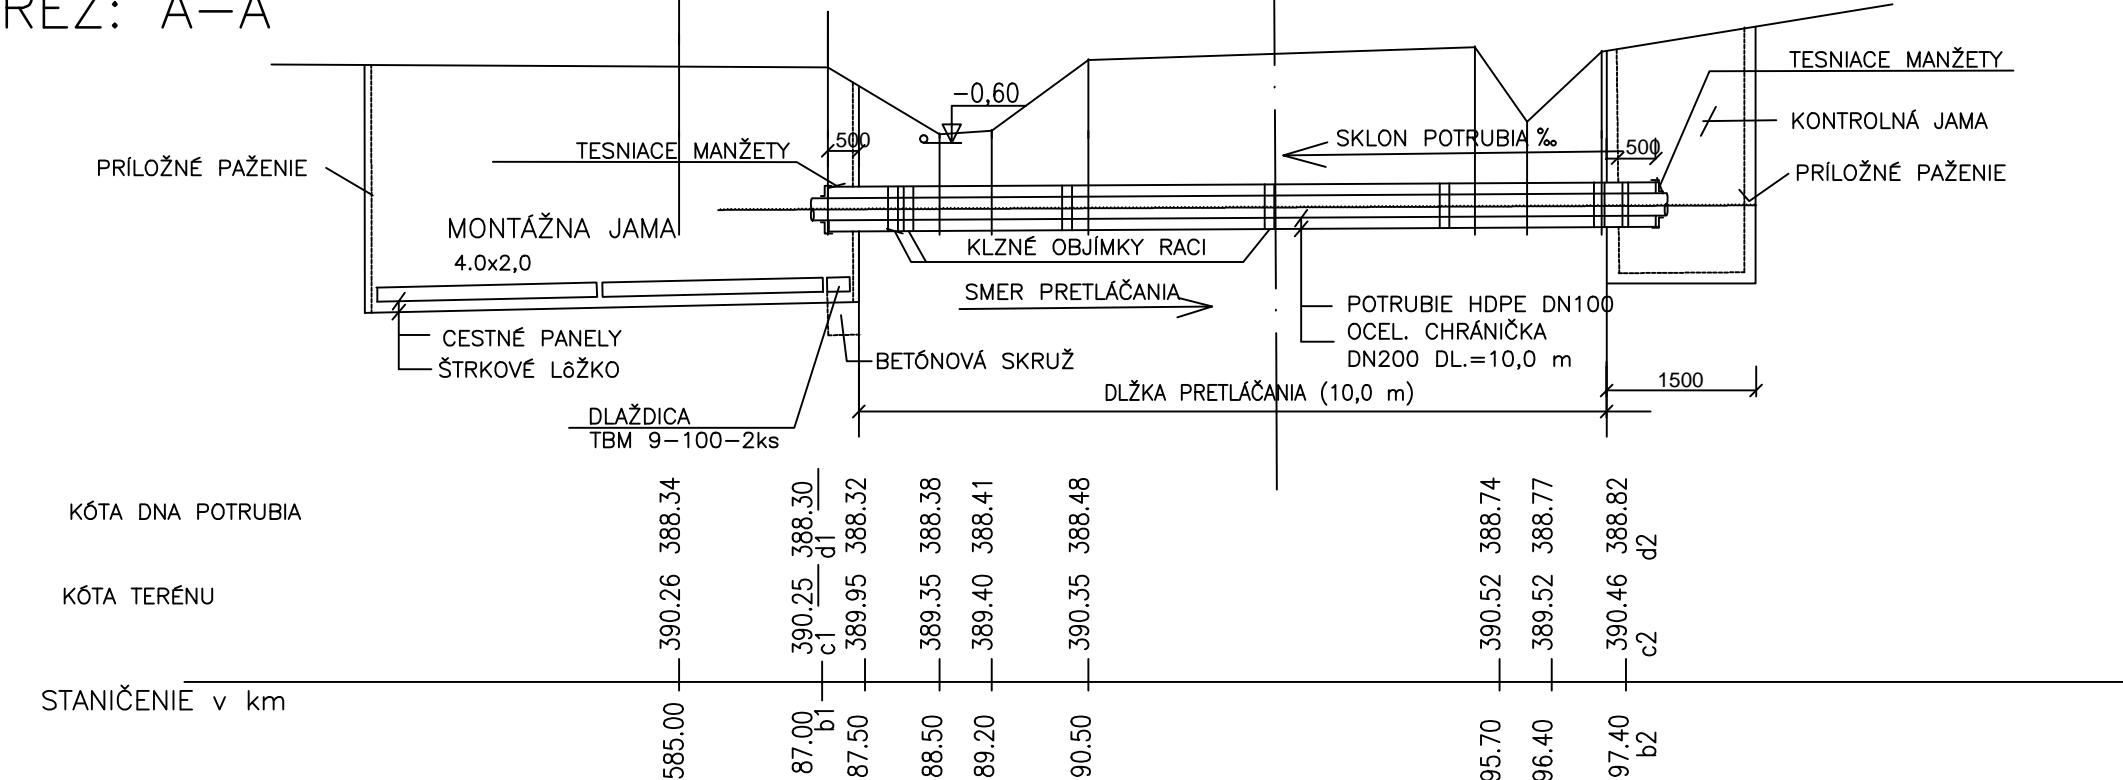

VODOVODNÝ RAD	STANIČENIE		KÓTA TERÉNU		KÓTA DNA POTRUBIA		MATERIÁL HDPE PN10 POTRUBIE-DN	OCEL. CHRÁN. DN (mm)	DLŽKA PRETLÁČANIA (m)	OBJÍMKY RACI ks
	b ₁	b ₂	c ₁	c ₂	d ₁	d ₂				
RAD A	587,00	597,00	390,46	218,27	388,82	216,49	HDPE D110	219X9	10,0	7,0
RAD A2	1,00	11,00	392,09	391,94	390,56	390,36	HDPE D110	219X9	10,0	7,0
PRÍP 10	1,00	10,00	388,50	388,39	389,03	386,98	HDPE D32	219X9	10,0	7,0

ZODP.PROJEKTANT: ING.IVAN BAČA	VYPRACOVAL: <i>Bačoví</i> ING. JANA BAČOVÁ	KLASIFIKÁCIA STAVBY: 2 2 2 2	B+B projekt s.r.o Jánošíkova 26, 080 01 PREŠOV PROJEKTOVANIE VODA-KANÁL-PLYN STAVEBNÝ DOZOR Mobil: 0910/935390 e-mail: ivan.baca@slovanet.sk	
STAVEBNÍK: Obec Pušovce, 082 14 Pušovce 14				
MIESTO STAVBY: k.ú. PUŠOVCE, parcelné čísla 243/2, 353/1, 335/15, 335/10, 338/2, 374, 373/17, 373/16, 344/36, 344/37				
NÁZOV STAVBY: ROZŠÍRENIE VODOVODU v obci PUŠOVCE			FORMÁT: 2x4	STUPEŇ: PSP
			ČASŤ: I.O.	ARCH.Č: 22/23
			DÁTUM: júl 2023	
OBJEKT: SO 01 VODOVOD A VODOVODNÉ PRÍPOJKY			MIERKA: 1 : 100	
OBSAH: PRETLÁČANIE POTRUBIA			VÝKRES Č: 22	