


DETAIL ULOŽENIA LAPAČA STREŠNÝCH SPLAVENÍN - HL660/2

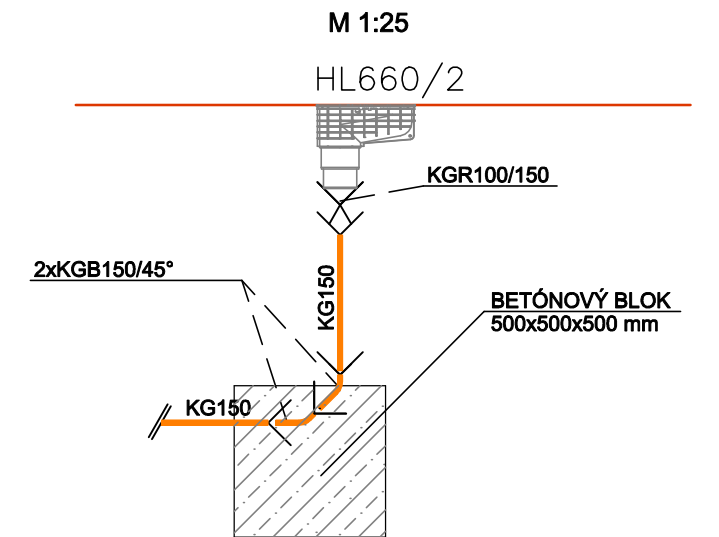

VÝKAZ KANALIZAČNÝCH PRÍPOJOK:

OZN.PROFILU	MAT.	DN	SPÁD (%)	DLŽKA (m)	STOKA
PD1	PVC	150	10,00	7,20	DK
PD2	PVC	150	10,00	1,20	DK
PD3	PVC	150	10,00	1,80	DK
PD4	PVC	150	10,00	0,60	PD5
PD5	PVC	150	10,00	13,00	DK

LEGENDA JESTVUJÚCICH INŽINIERSKÝCH SIETI:

— — — — — - NN ROZVOD NADZEMNÝ

LEGENDA NAVRHOVANÝCH INŽINIERSKÝCH SIETI:

- VODOVODNÁ PRÍPOJKA - HDPE D32 - (SO-02)
- VODOVODNÁ PRÍPOJKA - DOPĽŇANIE PN - HDPE D32 - (SO-02)
- SPLAŠKOVÁ KANALIZÁCIA PVC D150 - (SO-02)
- DAŽĎOVÁ KANALIZÁCIA PVC D200 - (SO-05)

LEGENDA:

- Ši- PP REVÍZNA KANALIZAČNÁ ŠACHTA WAVIN TEGRA 600 NA SPLAŠKOVEJ KANALIZÁCII
- Ž- NOVONAVRHOVANÁ ŽUMPA – 6m3  
dodáva: KLARTEC spol. s r.o., Lomonosova 6, 917 08 TRNAVA
- DŠi- PP REVÍZNA KANALIZAČNÁ ŠACHTA WAVIN TEGRA 600 NA DAŽĎOVEJ KANALIZÁCII
- PN- POŽIARNA NÁDRŽ – 22m3  
dodáva: KLARTEC spol. s r.o., Lomonosova 6, 917 08 TRNAVA
- Di- VONKAJŠÍ POZINKOVANÝ DAŽĎOVÝ ZVOD DN100 (dodávka stavby)
- 1- LAPAČ STREŠNÝCH SPLAVENÍN HL660/2

POZNÁMKA:

INVESTOR STAVBY JE POVINNÝ PRED ZAHÁJENÍM ZEMNÝCH PRÁČ VYTÝČIŤ VŠETKY PODZEMNÉ INŽINIERSKE SIETE V ZÁUJMOVOM ÚZEMÍ ZA PRÍTOMNOSTI TICH SPRÁVCOV.



ATELIÉR PROJEKTOVANIA STAVIEB

Hl.projektant : Ing. Slávka MIŠKUFOVÁ		Pečiatka: 		 kpt. Nálepku 277/11, 073 01 SOBRANCE tel.: 0908/998792, 0907/448557 jovanih20@gmail.com	
Projektant: Ing. Ján DŽUBA		Kreslil: Ing. Ján DŽUBA		±0,000 = 103,70 m n.m.	
Investor: Ministerstvo vnútra SR, Pribinova 2, 812 72 Bratislava		Miesto stavby: ČIERNA NAD TISOU		Dátum: 08/2019	
Názov stavby: ČIERNA NAD TISOU OHK - PRACOVISKO HRANIČNEJ KONTROLY NA HP ČIERNA NAD TISOU		Objekt: SO.05 - DAŽĎOVÁ KANALIZÁCIA		Stupeň : DRS	
Časť: STAVEBNÁ		Diel: VH - vodné hospodárstvo		Arch. číslo: 02-06-2019	
Obsah: SITUÁCIA				Formát : 2 A4	
				Mierka: 1:250	
				Č. výkresu: 1	