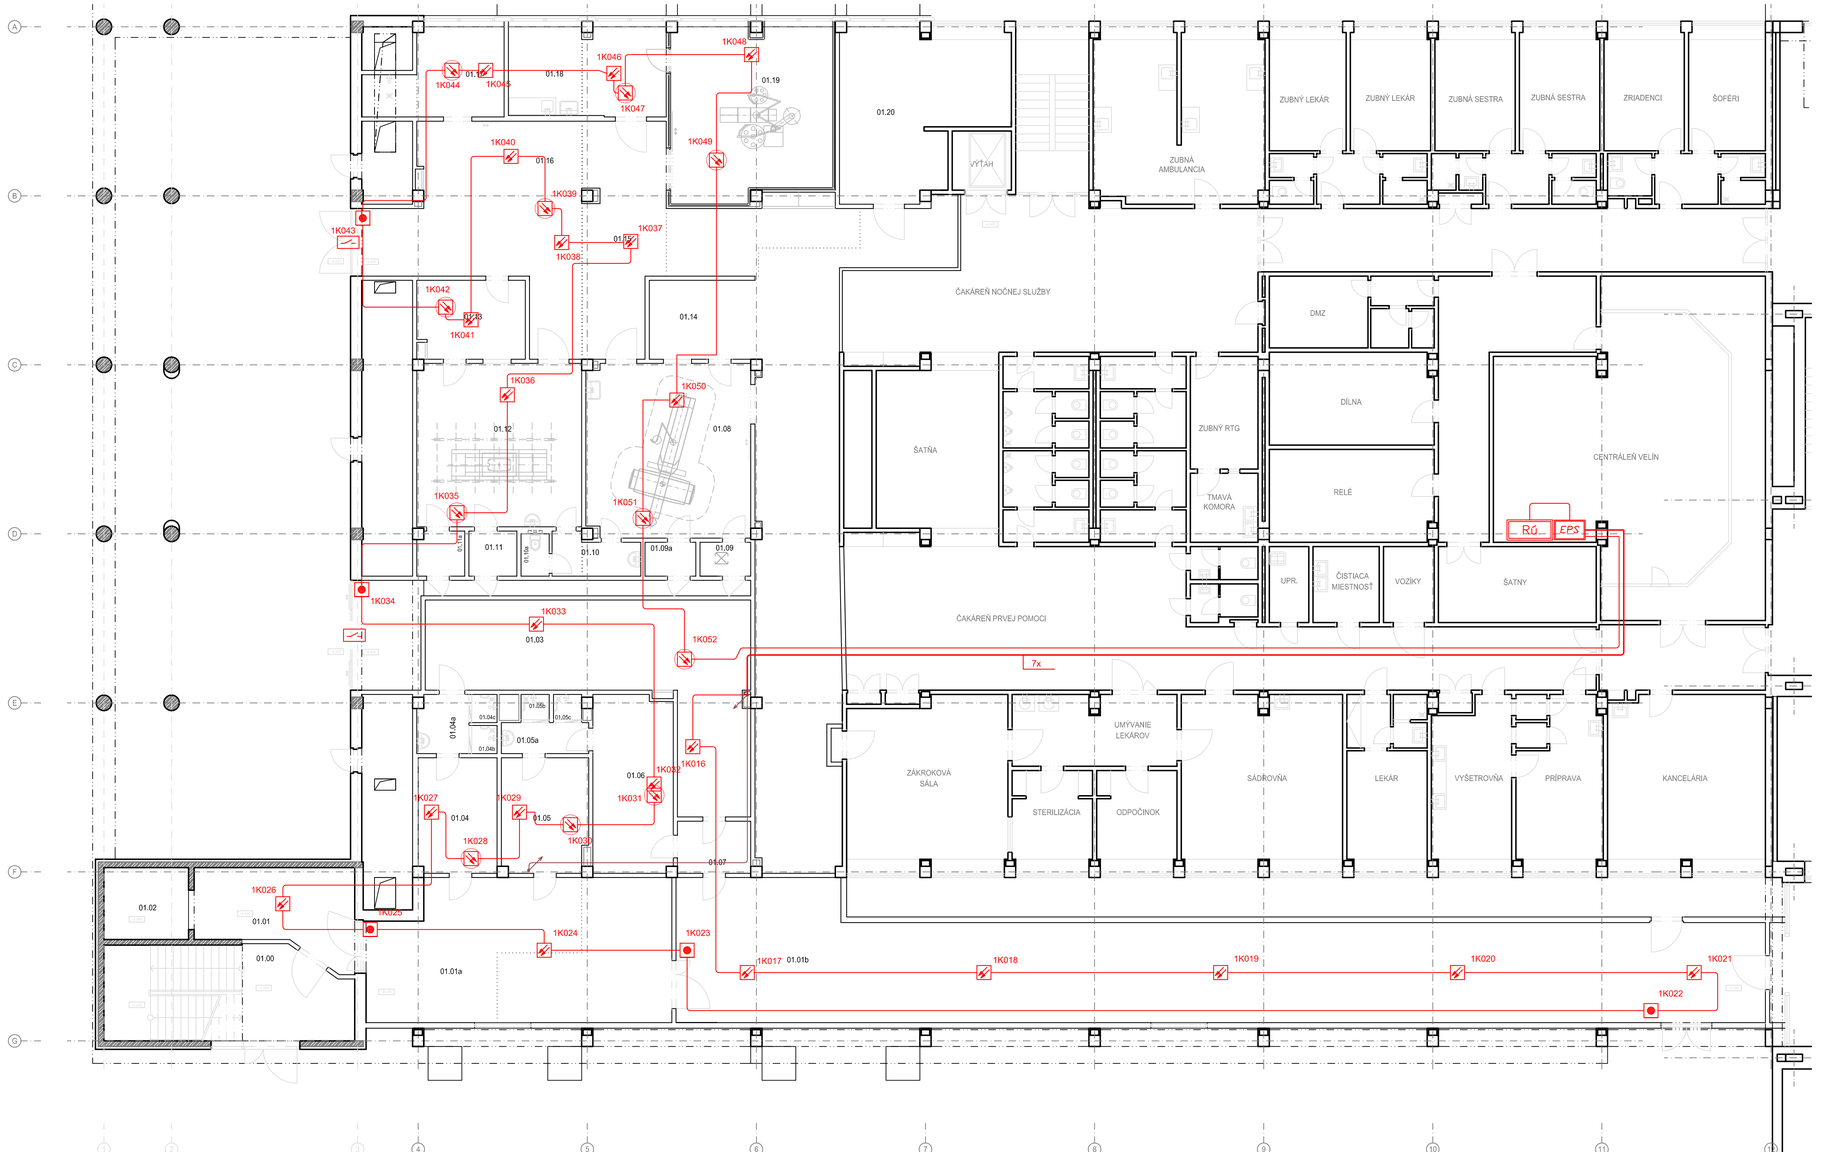

LEGENDA MIESTNOSTÍ

Č.M.	NÁZOV MIESTNOSTÍ	m²
01.00	SCHODISKOVÝ PRIESTOR	28,6
01.01	SCHODISKOVÝ PRIESTOR	16,7
01.01a	FILTER	52,7
01.01b	KORIDOR	146,6
01.02	VÝŤAH	7,7
01.03	BIELA ŠATŇA ŽENY	48,7
01.04	ZELENÁ ŠATŇA ŽENY	11,6
01.04a	FILTER ŽENY	3,8
01.04b	SPRCHA	1,0
01.04c	SPRCHA	1,0
01.05	ZELENÁ ŠATŇA MUŽI	12,5
01.05a	FILTER MUŽI	3,4
01.05b	SPRCHA	1,0
01.05c	SPRCHA	1,0
01.06	BIELA ŠATŇA MUŽI	17,8
01.07	PREDSIEŇ	4,8
01.08	CT	36,0
01.09	BOX	2,2
01.09a	BOX	2,2
01.10	PREDSIEŇ	4,2
01.10a	WC	1,5
01.11	BOX	2,7
01.11a	BOX	2,6
01.12	RTG	33,9
01.13	OVLÁDACIA MIESTNOSŤ RTG	10,5
01.14	OVLÁDACIA MIESTNOSŤ CT	10,5
01.15	CHODBA	62,9
01.16	HALA PRÍJMU	24,6
01.17	SKLAD VOZÍKOV (UMÝVANIE)	12,7
01.18	PRÍPRAVŇA	17,8
01.19	JEDN. URAZ. STAROSTLIVOSTI	35,1
01.20	OČISTA PACIENTOV	29,0

Legenda:

- EPS ústredňa EPS
- Vstup
- Relé výstup
- Vstupno výstupná jednotka 4 vstupy / 4 výstupy
- opticko-dymový hlásič
- Termo diferenciální hlásič
- opticko-dymový hlásič nad podhladom + optický poplachový indikátor, 12V až 28V/ 4 mA
- tlačítkový hlásič
- napájací zdroj
- JXFE-V 1x2x1,0
- JXFE-V 4x2x1,0

±0,000 = 410,72 m n.m.

Revízie	Vypracoval	Popis obsahu revízie	Dátum

LT PROJEKT PROJEKTOVÁNÍ ZDRAVOTNICKÉ VÝSTAVBY

Hlavný inžinier projektu: ING. LUDĚK TOMEK
Vedúci projektant zákazky: ING. JAN ZAMRZLA

Investor: Fakultná nemocnica s poliklinikou F. D. Roosevelta Banská Bystrica
Nám. L. Svobodu č. 1, 975 17 Banská Bystrica
Tel. +421 484 411 111 www.fnsfdr.sk

Profesia: **EPS**

Spracovateľ oddielu: EI PROJEKT s.r.o., Nemanická 14/440, České Budějovice 370 10
Tel: +420 387 018 155 Fax: +420 387 220 007
E-mail: josef.polivka@eiprojekt.cz

Zodpovedný projektant:	Vypracoval:	Kontroloval:
Ing. FRANTIŠEK MRÁZ	JOSEF POLÍVKA	JOSEF POLÍVKA

Autorizácia:

Akcia: **KOMPLEXNÁ REKONŠTRUKCIA OPERAČNÝCH SÁL, URGENTNÉHO PRÍJMU A CENTRÁLNEJ STERILIZÁCIE FAKULTNEJ NEMOCNICE S POLIKLINIKOU F. D. ROOSEVELTA BANSKÁ BYSTRICA**

Objekt: EPS PS 04.1

Obsah: PÚDORYS 1PP

Zákazkové číslo:	DPS 22 - 2011	Paré:
Dátum:	10 - 2011	
Formát:	6xA4	
Stupeň:	REALIZÁCIA STAVBY	

Mierka: 1:100

Číslo výkresu: **H1.1.04-102**