


REZ a-a

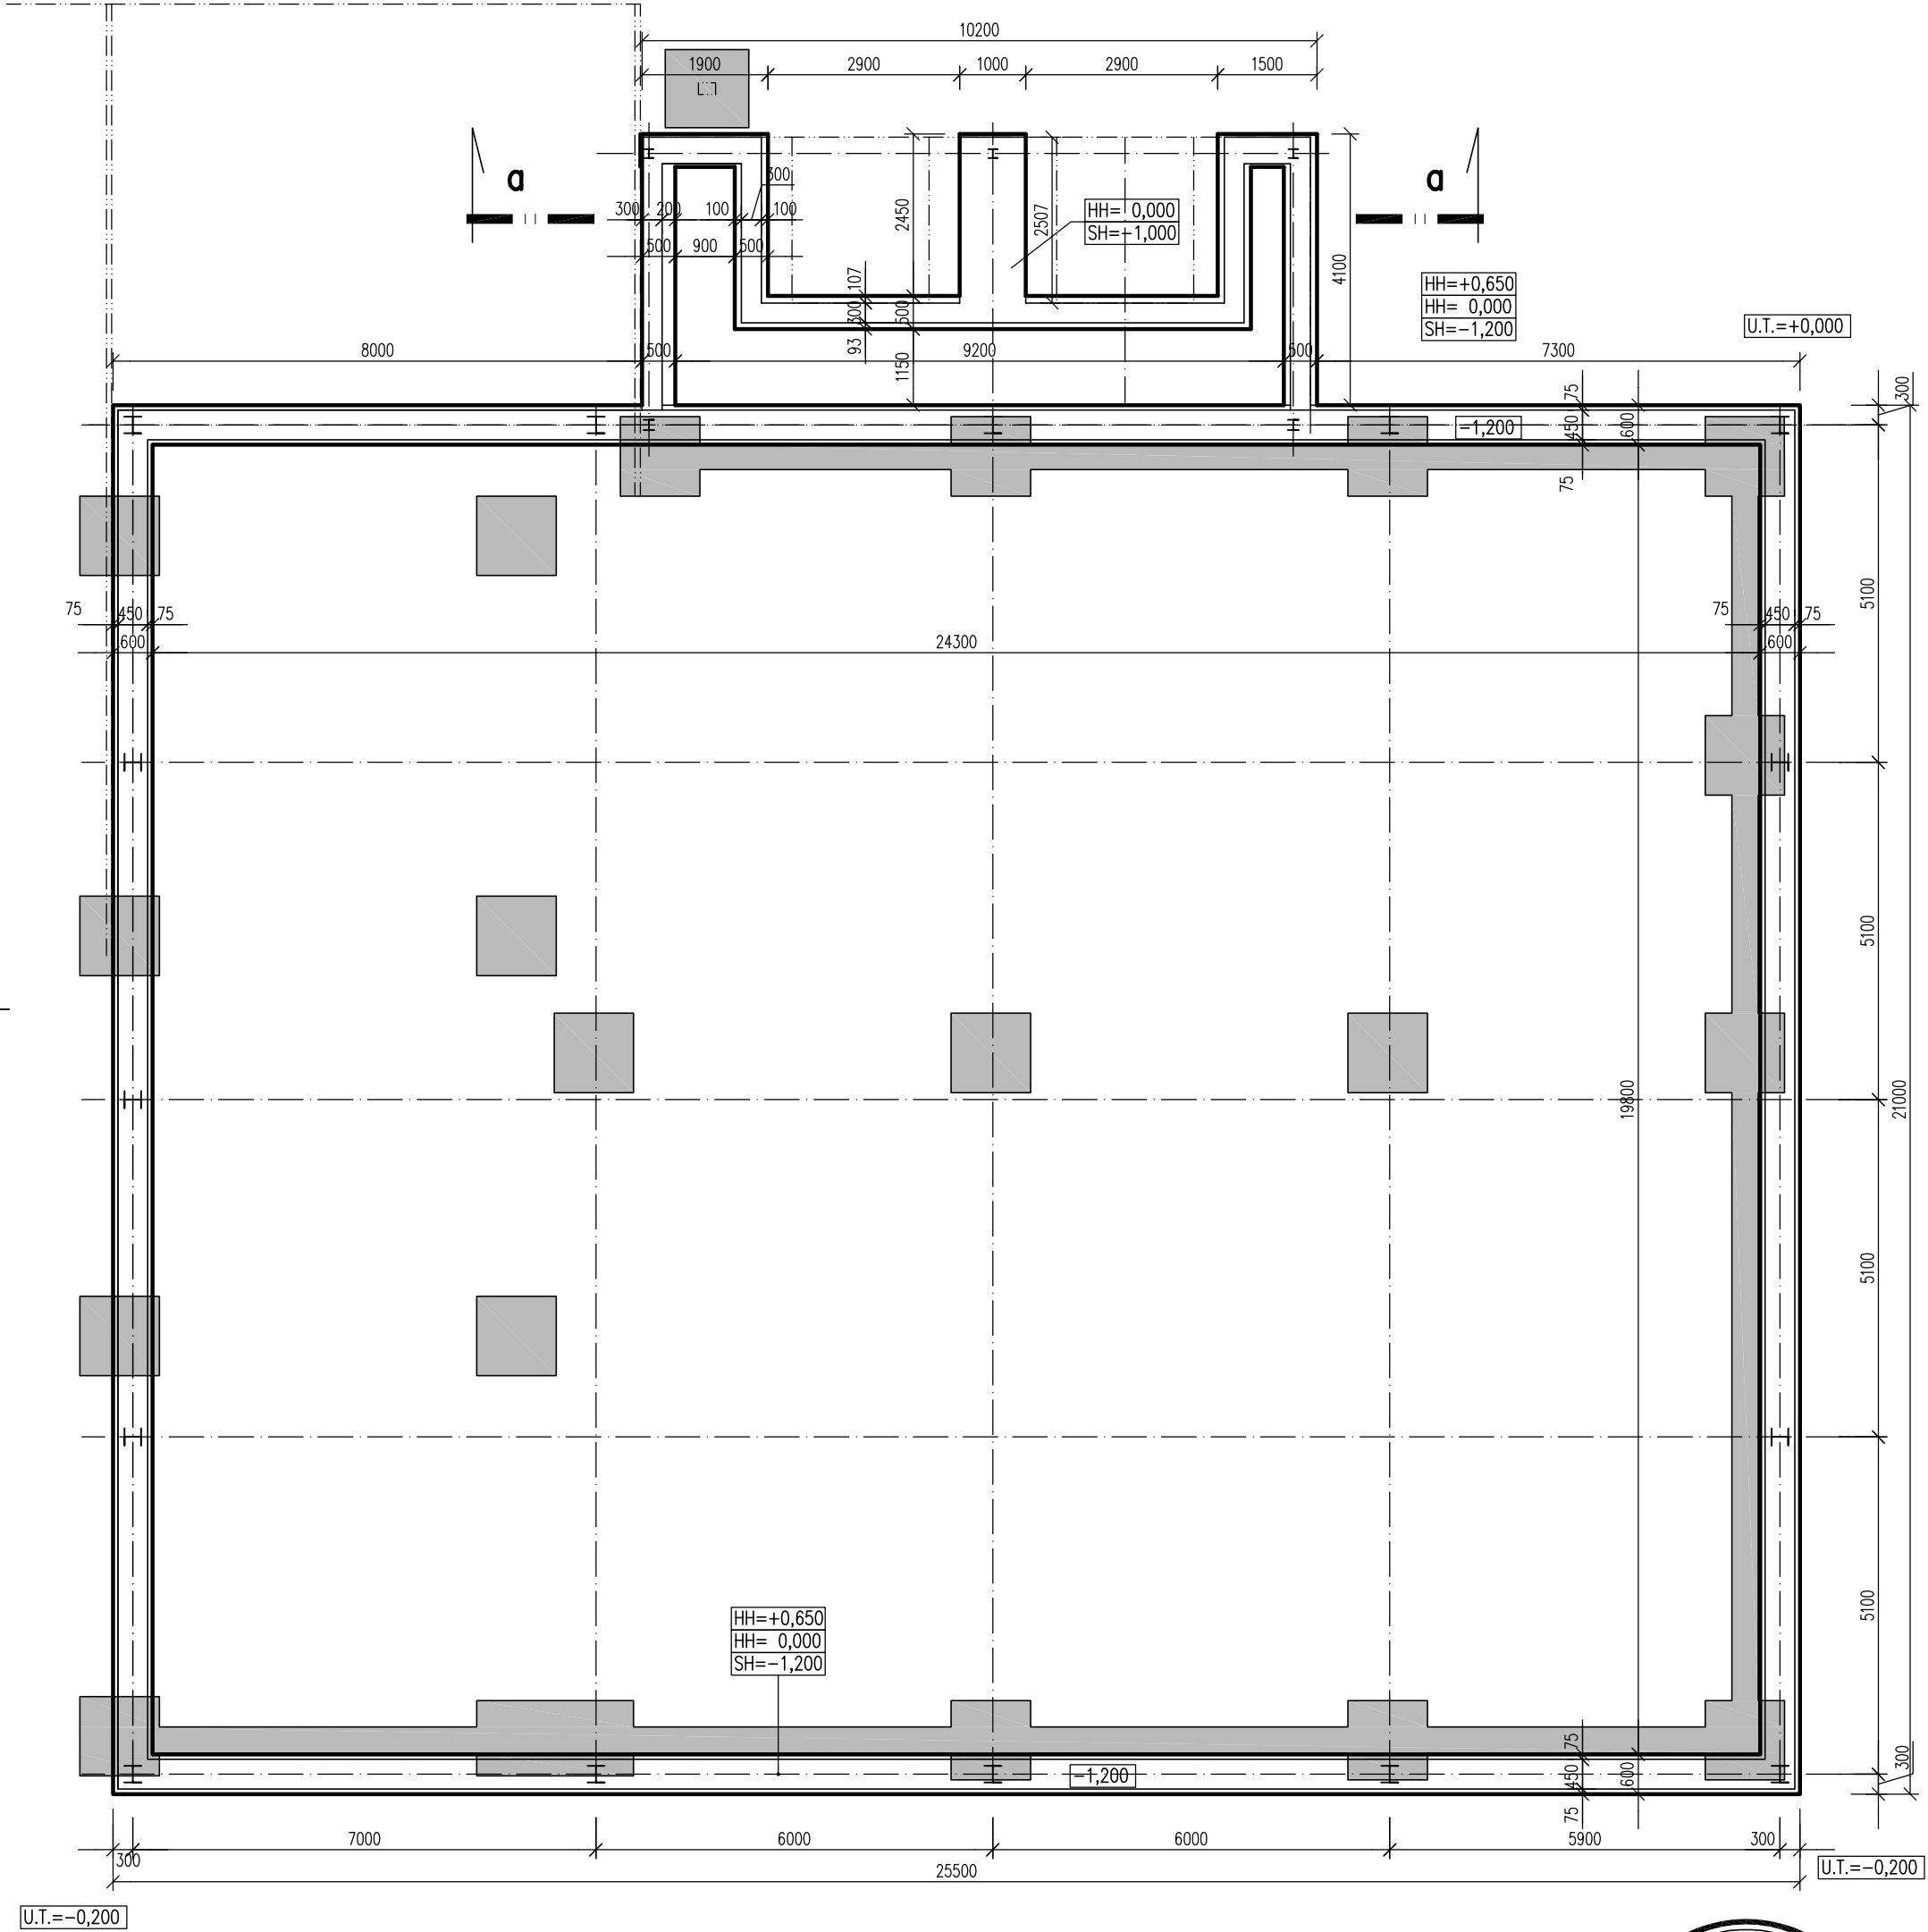

PREDPOKLADANÉ JESTVUJÚCE ZÁKLADY  
ZÁKLADOVÉ PÁSY 1,2x1,2 m

NOVÉ ZÁKLADY:  
ZÁKLADOVÉ PÁSY Š. 600 mm  
ZO ŽELEZOBETONU C25/30

bližšie viď statika

Autor :		Ved.projektant : ING.BITAROVSKÝ J.		Vypracoval : ING.BITAROVSKÝ	
Zodp.projektant : ING.BITAROVSKÝ J.		Kreslil :		Kontroloval : -	
Odbor.projektant		INVESTOR		FOOD LOGISTIC s.r.o. „JELŠOVÁ 16, 040 22 KOŠICE	
Akcia:		MRAZIAREŇ PLOSKÉ		č.p. 169/105,169/106,169/110,169/121,169/128	
Obsah:		NAVRHOVANÉ ZÁKLADY		mierka: 1:100	

Dátum 02/2021		Stupeň :PROJEKT	
Práca 01		Formát: 2A4	
Č.akcie:		Výkres:	
-		105	