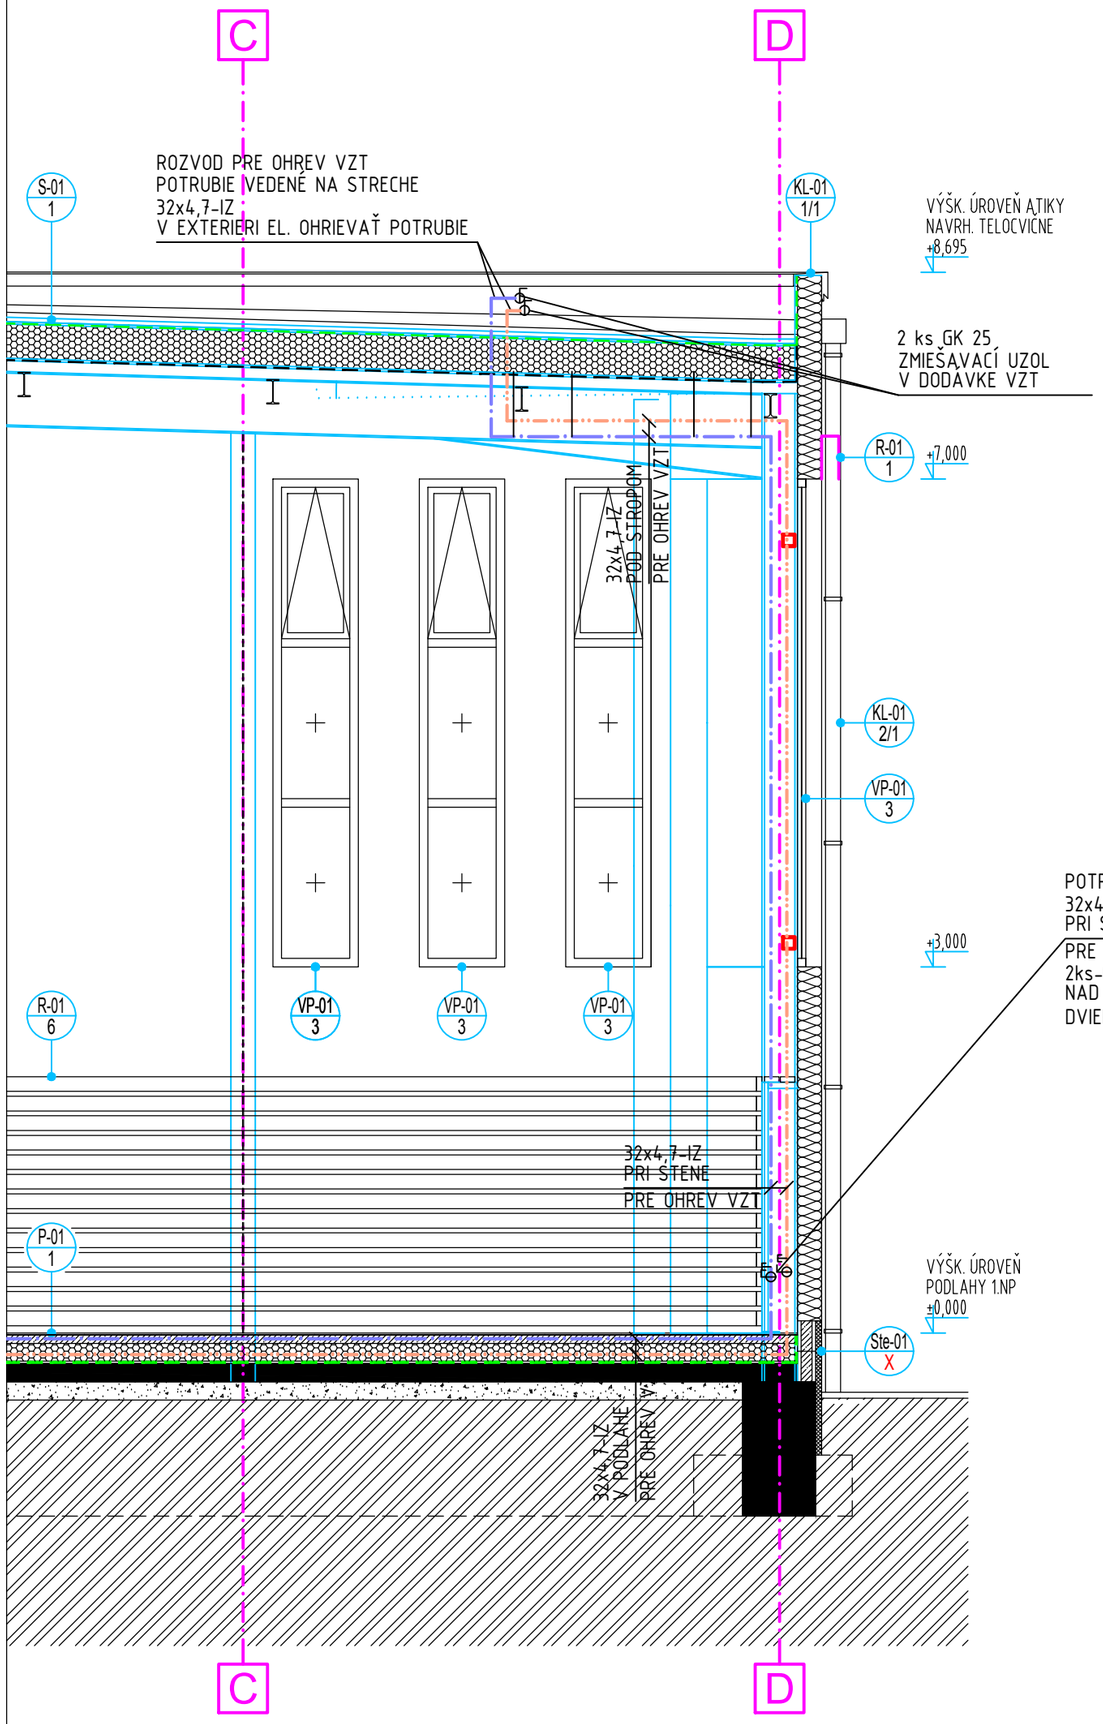

LEGENDA :

SPÔSOB ZNAČENIA
21 VK 600/1000

- STAVEBNÁ VÝŠKA / STAVEBNÁ DĹŽKA V MILIMETROCH
- PREVEDENIE VENTIL KOMPAKT
- TYP DVOJRADOVÝ

ROZVOD ÚK - Rúrka RAUTITAN stabil -teplotný spád 70/50°C
PRE OHREV VZT , PRÍVOD A SPIATOČKA

ROZVOD ÚK - Rúrka RAUTITAN stabil -teplotný spád 70/50°C
PRE KONVEKČNÉ VYKUROVANIE, PRÍVOD A SPIATOČKA

OCEĽOVÉ DOSKOVÉ VYKUROVACIE TELESO
typ VENTIL KOMPAKT, NAPOJENIE PRAVÉ SPODNÉ

2,0	- HODNOTA NASTAVENIA RADIÁTOROVÉHO VENTILA (VENTIL DODÁVKA VYKUROVACIEHO TELESA)
RA	RADIÁTOROVÁ PRIPOJOVACIA ARMATÚRA ROHOVÁ PRE DVOJRÚRKOVÝ SYSTÉM, S TERMOSTATICKOU HLAVICOU
OV	ODVZDUŠŇOVACÍ VENTIL

OCEĽOVÉ DOSKOVÉ VYKUROVACIE TELESO
KORAD typ VENTIL KOMPAKT

- 1.08 -
22VKP 600/1000
1261 W
RA15-2.0 , OV8

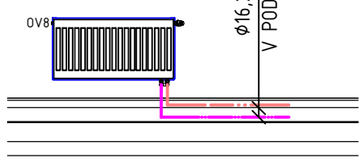

- 1.01 -
22VKP 900/2000
3486 W
RA15-5.0 , OV8

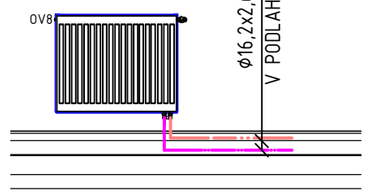

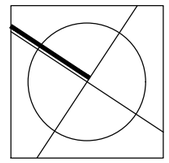

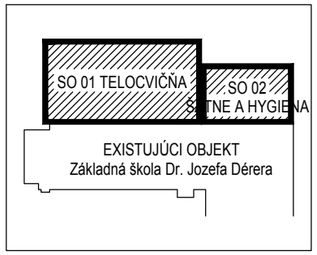

upozornenie
Na tento projekt sa vzťahujú autorské práva a nieje možné ho rozširovať, kopirovať, alebo prenechať tretej osobe bez písomného súhlasu autora

AUTOR PROJEKTU	Mgr. art. Branislav Škopek				
ZODPOVEDNÝ PROJEKTANT	Ing. Norbert Jókay				
VYPRACOVALA	Ing. Norbert Jókay				
INVESTOR	Mesto Malacky, Bernolákova 5188/1A, Malacky				
MIESTO STAVBY	Ul. gen. M. R. Štefánika 7, p.č. 4430/1, k.ú. MA				
PROFESIA	SO 01 TELOCVIČŇA SO 02 ŠATNE A HYGIENA SO 01.4+SO 02.4 Vykurovanie				
DRUH STAVBY	Základná škola Dr. Jozefa Dérera - výstavba telocvične a hygienického zázemia	STUPEŇ	RPD	FORMÁT	2xA4
		DÁTUM	05/2019	MIERKA	1:50
NÁZOV VÝKRESU	SCHEMA STÚPACÍCH ROZVODOV	ČÍSLO VÝKRESU	UK-04		