




Pohľad južný  
M 1:150

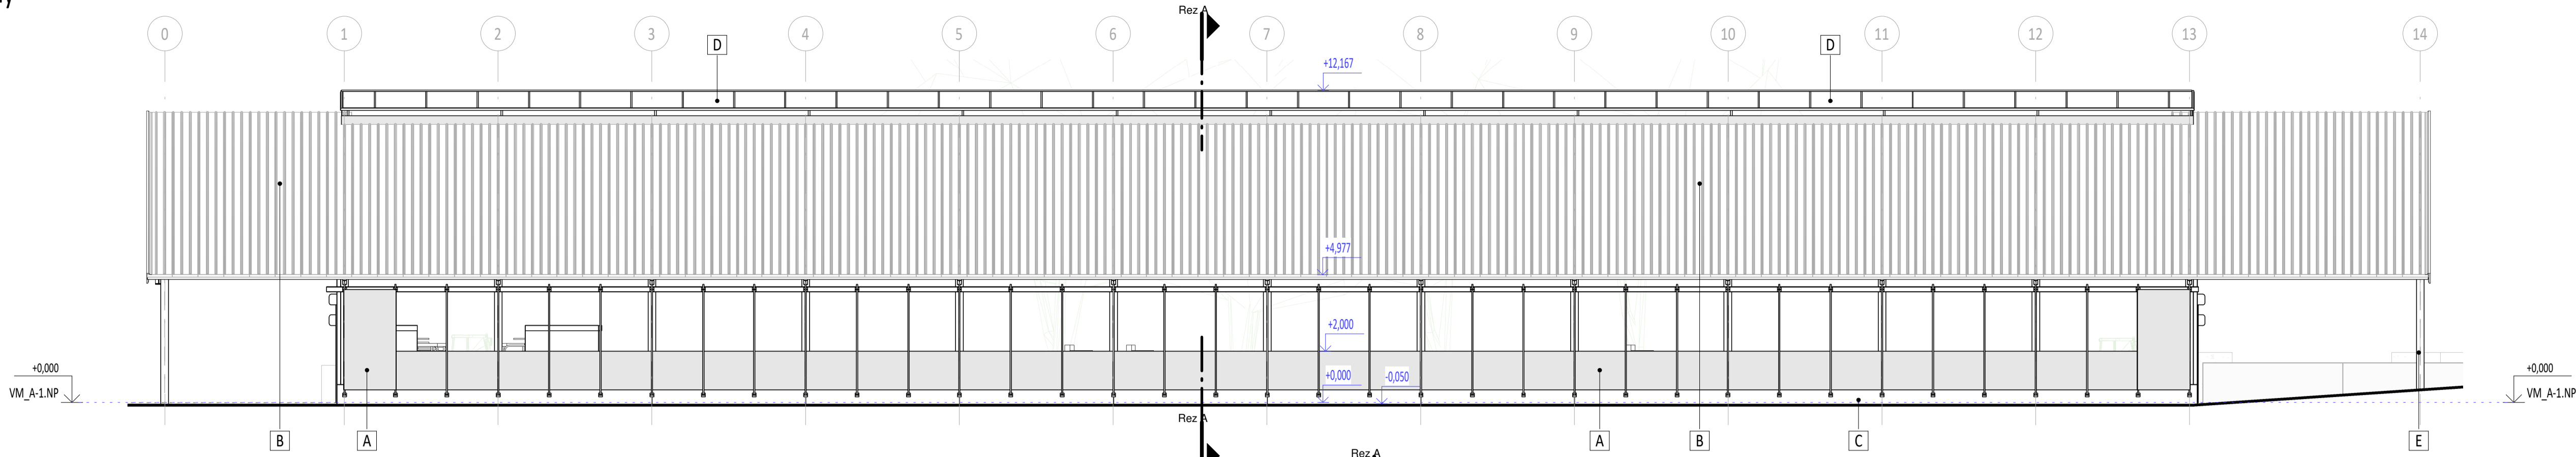


Pohľad severný  
M 1:150

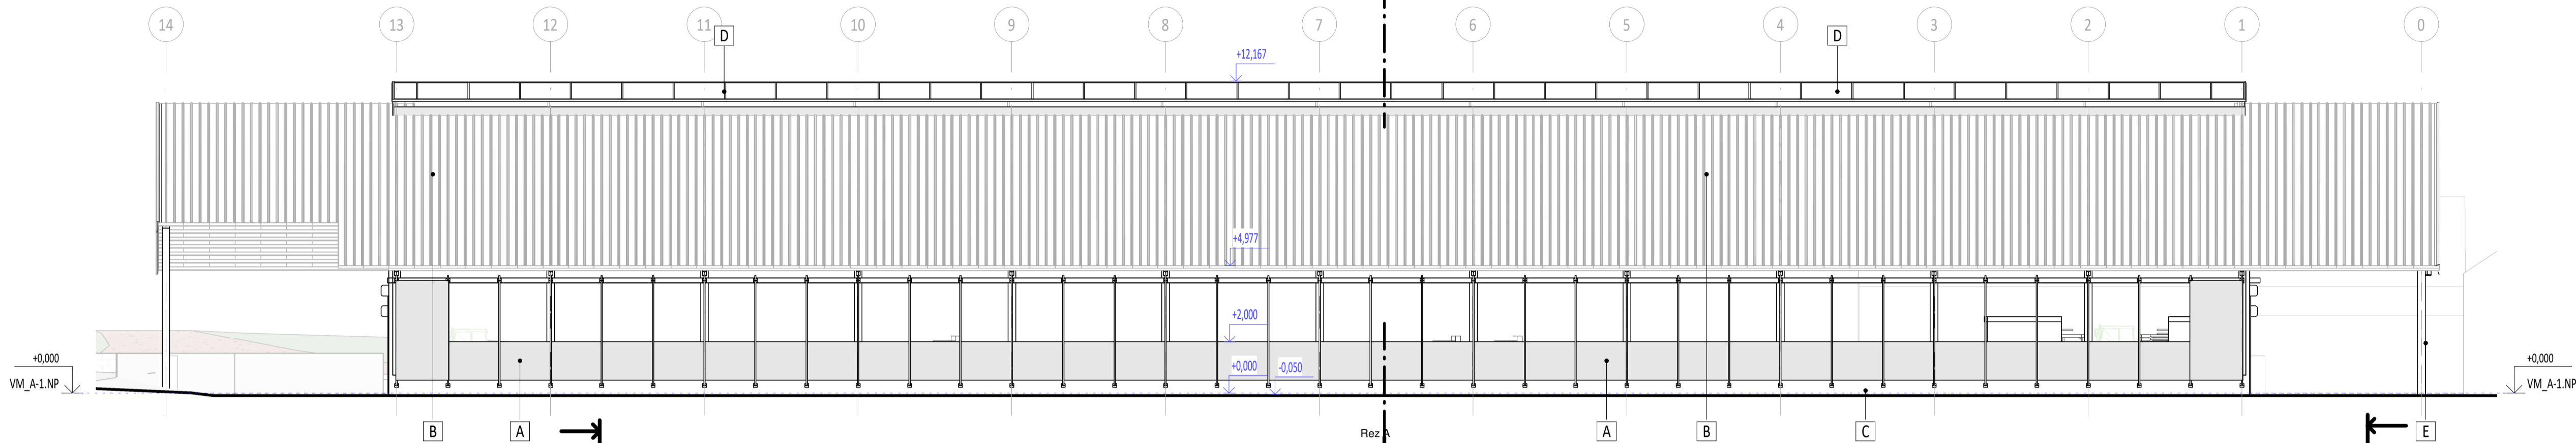


Pohľad východný  
M 1:150

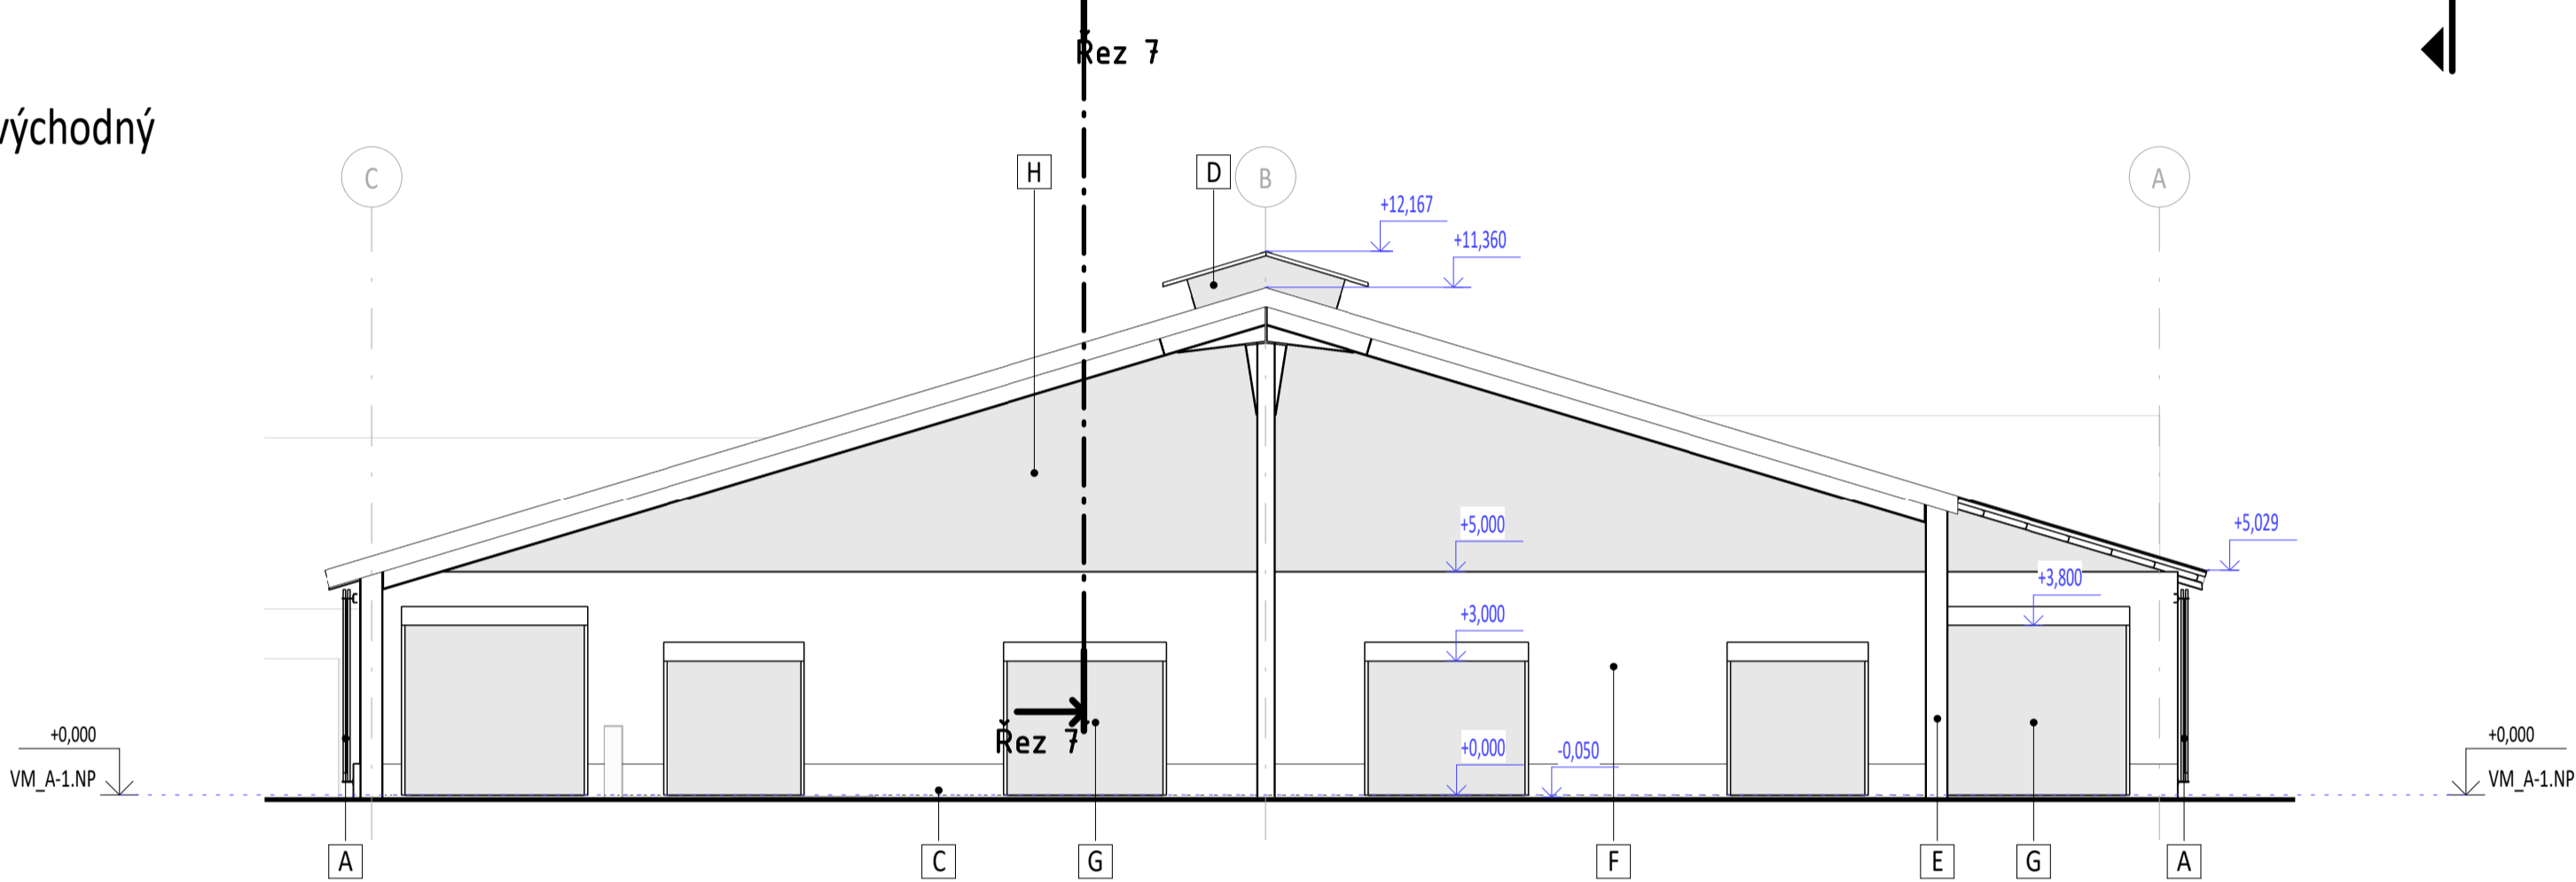


Pohľad západný  
M 1:150

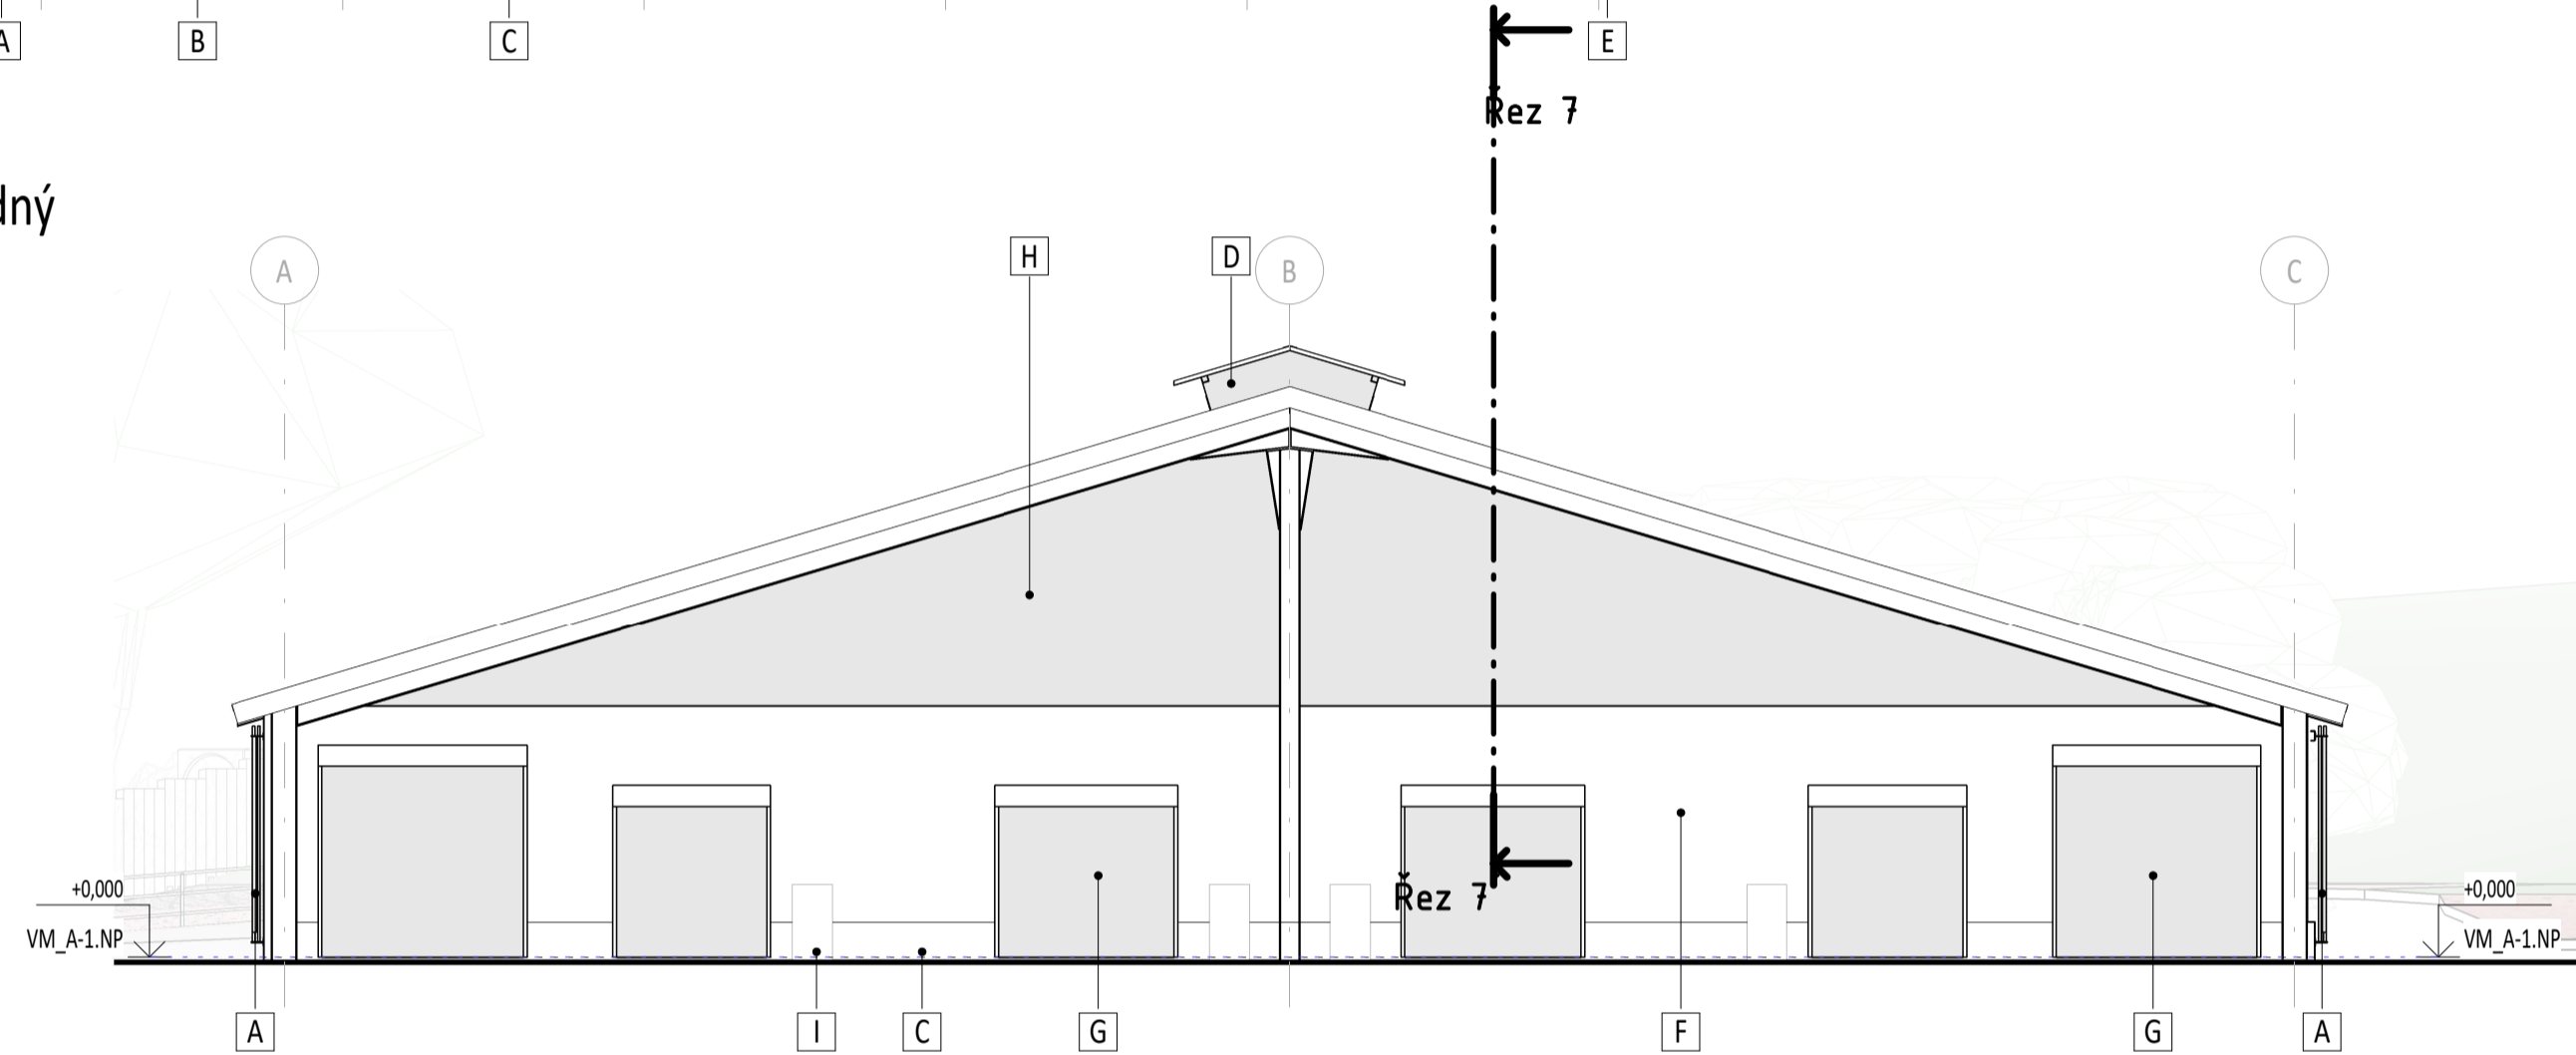

Rez A  
M 1:150

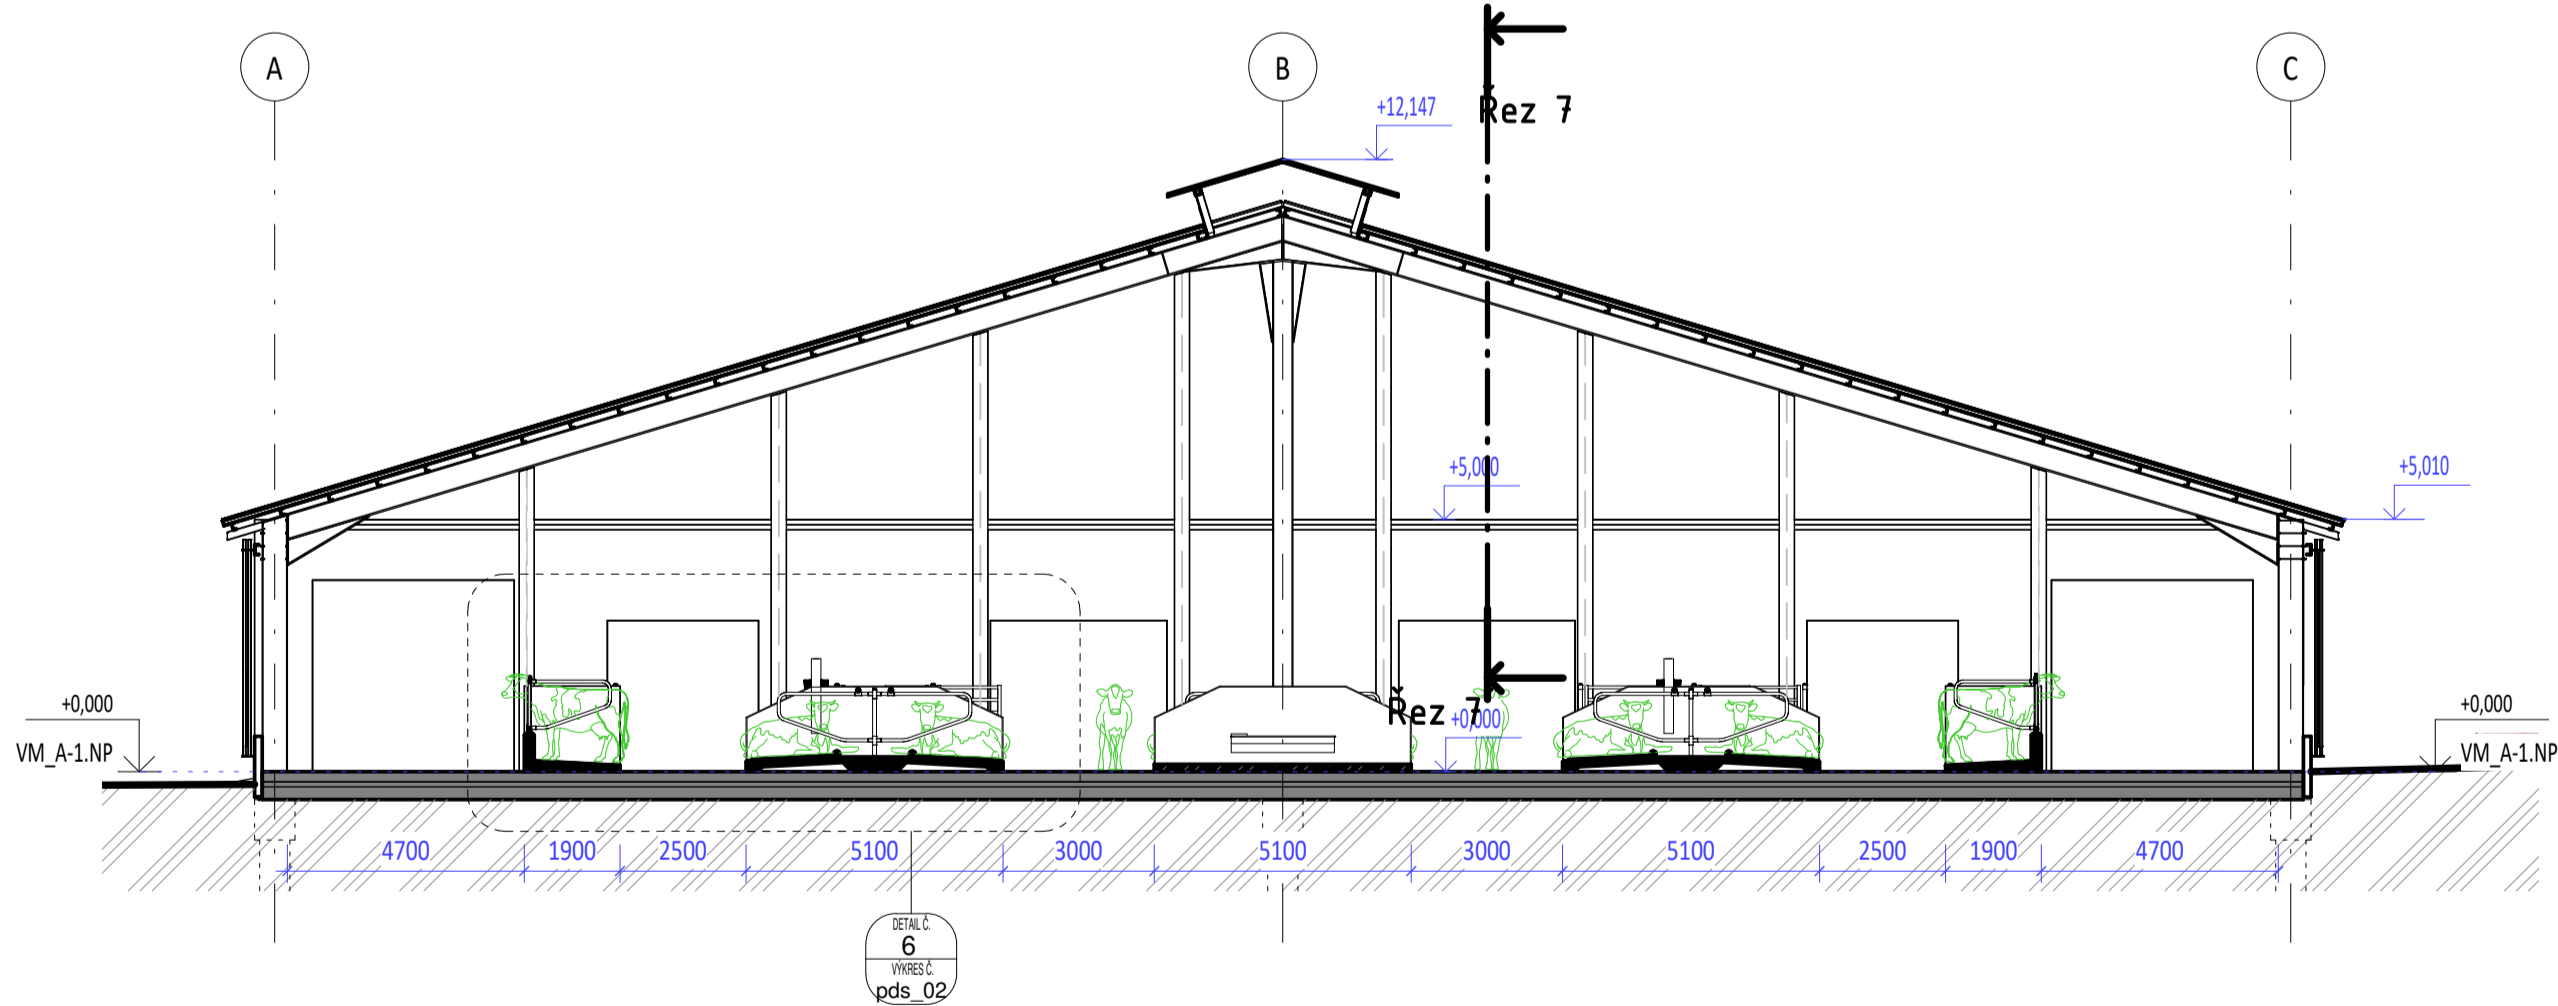


D 6 Detail vyhradeného priestoru pre dobytok  
M 1:50

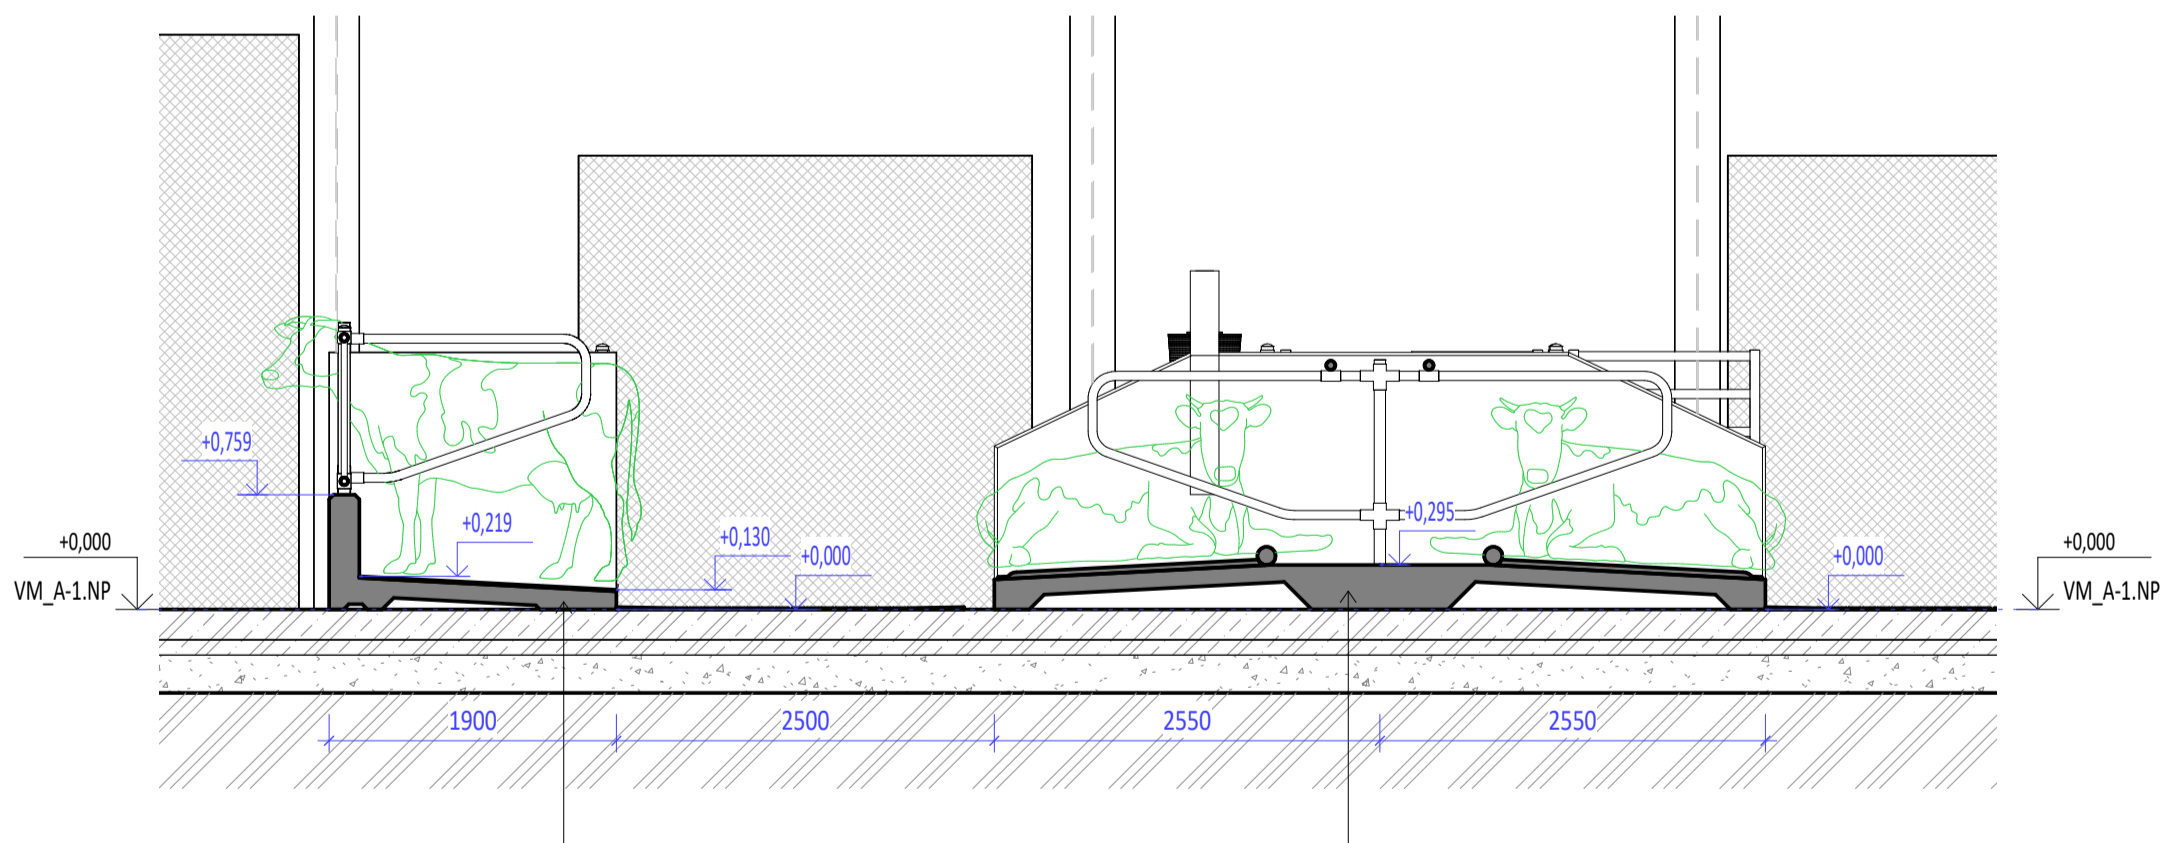

Legenda	
A	Bočné zvinovacie plachty, textília certifikovaná na odolnosť voči klimatickým podmienkam, UV stabilná so statickou únosnosťou pre vietor
B	Strešný panel, sendvičový 140/100
C	Soklový, prefabrikovaný, železobetónový panel
D	Strešný odvetrávaci svetlík, krytina polykarbonátová, bočné strany otvorené-nutné zabezbeť voči hnanému dažďu a snehu
E	Stĺp oceľovej nosnej konštrukcie
F	Fasádny sendvičový panel, výplň PUR pena, farba biela (svetlosivá)
G	Vráta maštale, kombinácia sekčných brán a textílnych rolovacích zábran
H	Prevetrávacia štítová stena, výplň: textília certifikovaná na odolnosť voči klimatickým podmienkam, UV stabilná so statickou únosnosťou pre vietor, motnovat na nosný rošt
I	Naviák zhrňovacej lopaty (koncový)

3D maštaľ – POZDĹŽNY REZ

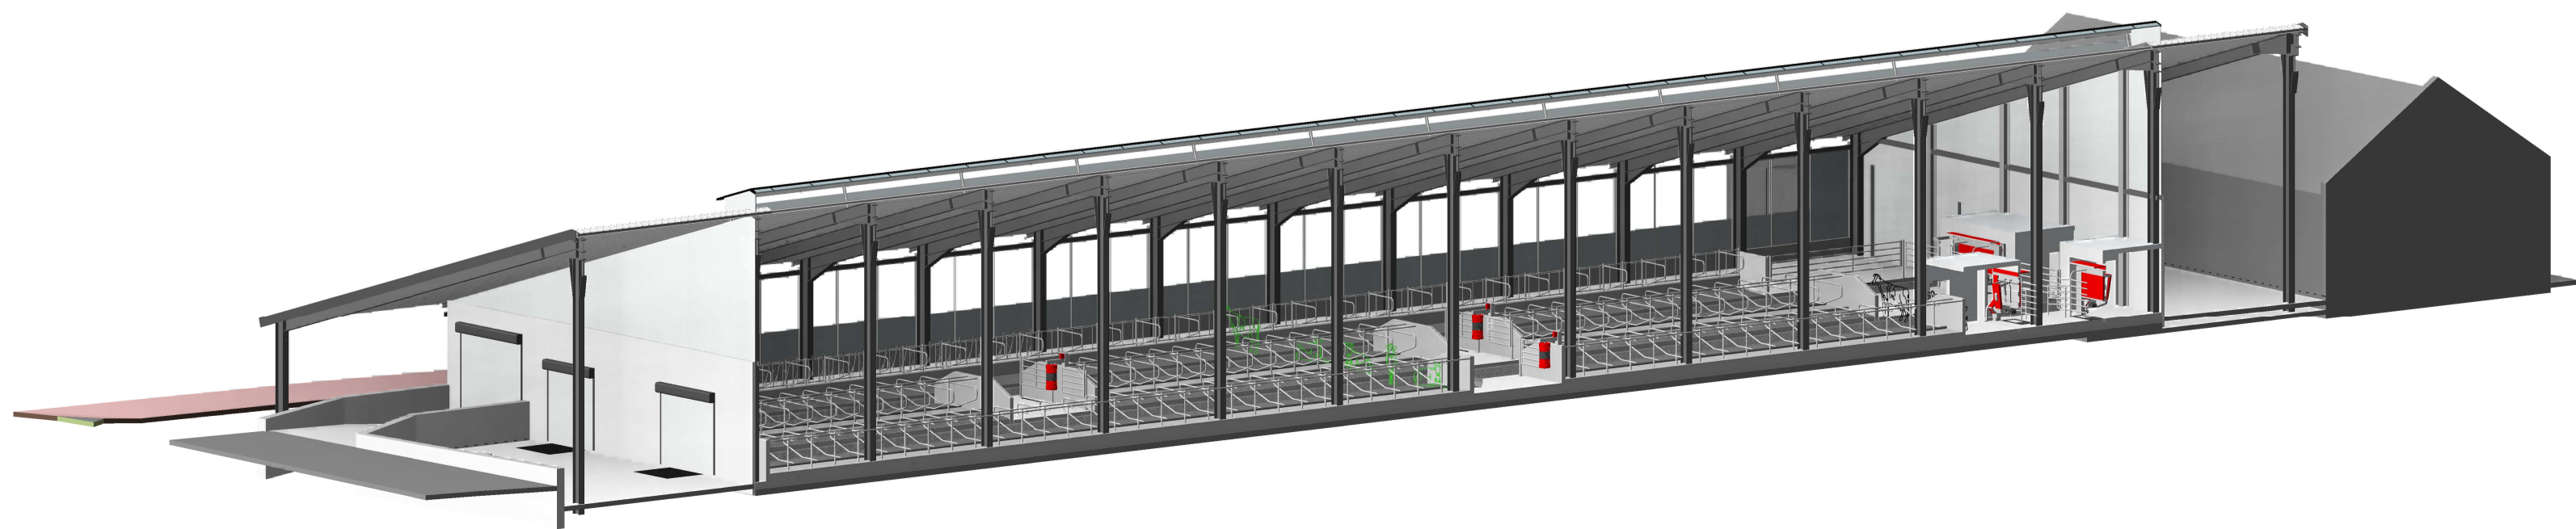

VÝKRES SÚ KRESLE VÝKRES SÚ KRESLE		VÝKRES SÚ KRESLE VÝKRES SÚ KRESLE		VÝKRES SÚ KRESLE VÝKRES SÚ KRESLE	
VÝKRES SÚ KRESLE VÝKRES SÚ KRESLE		VÝKRES SÚ KRESLE VÝKRES SÚ KRESLE		VÝKRES SÚ KRESLE VÝKRES SÚ KRESLE	
VÝKRES SÚ K					