


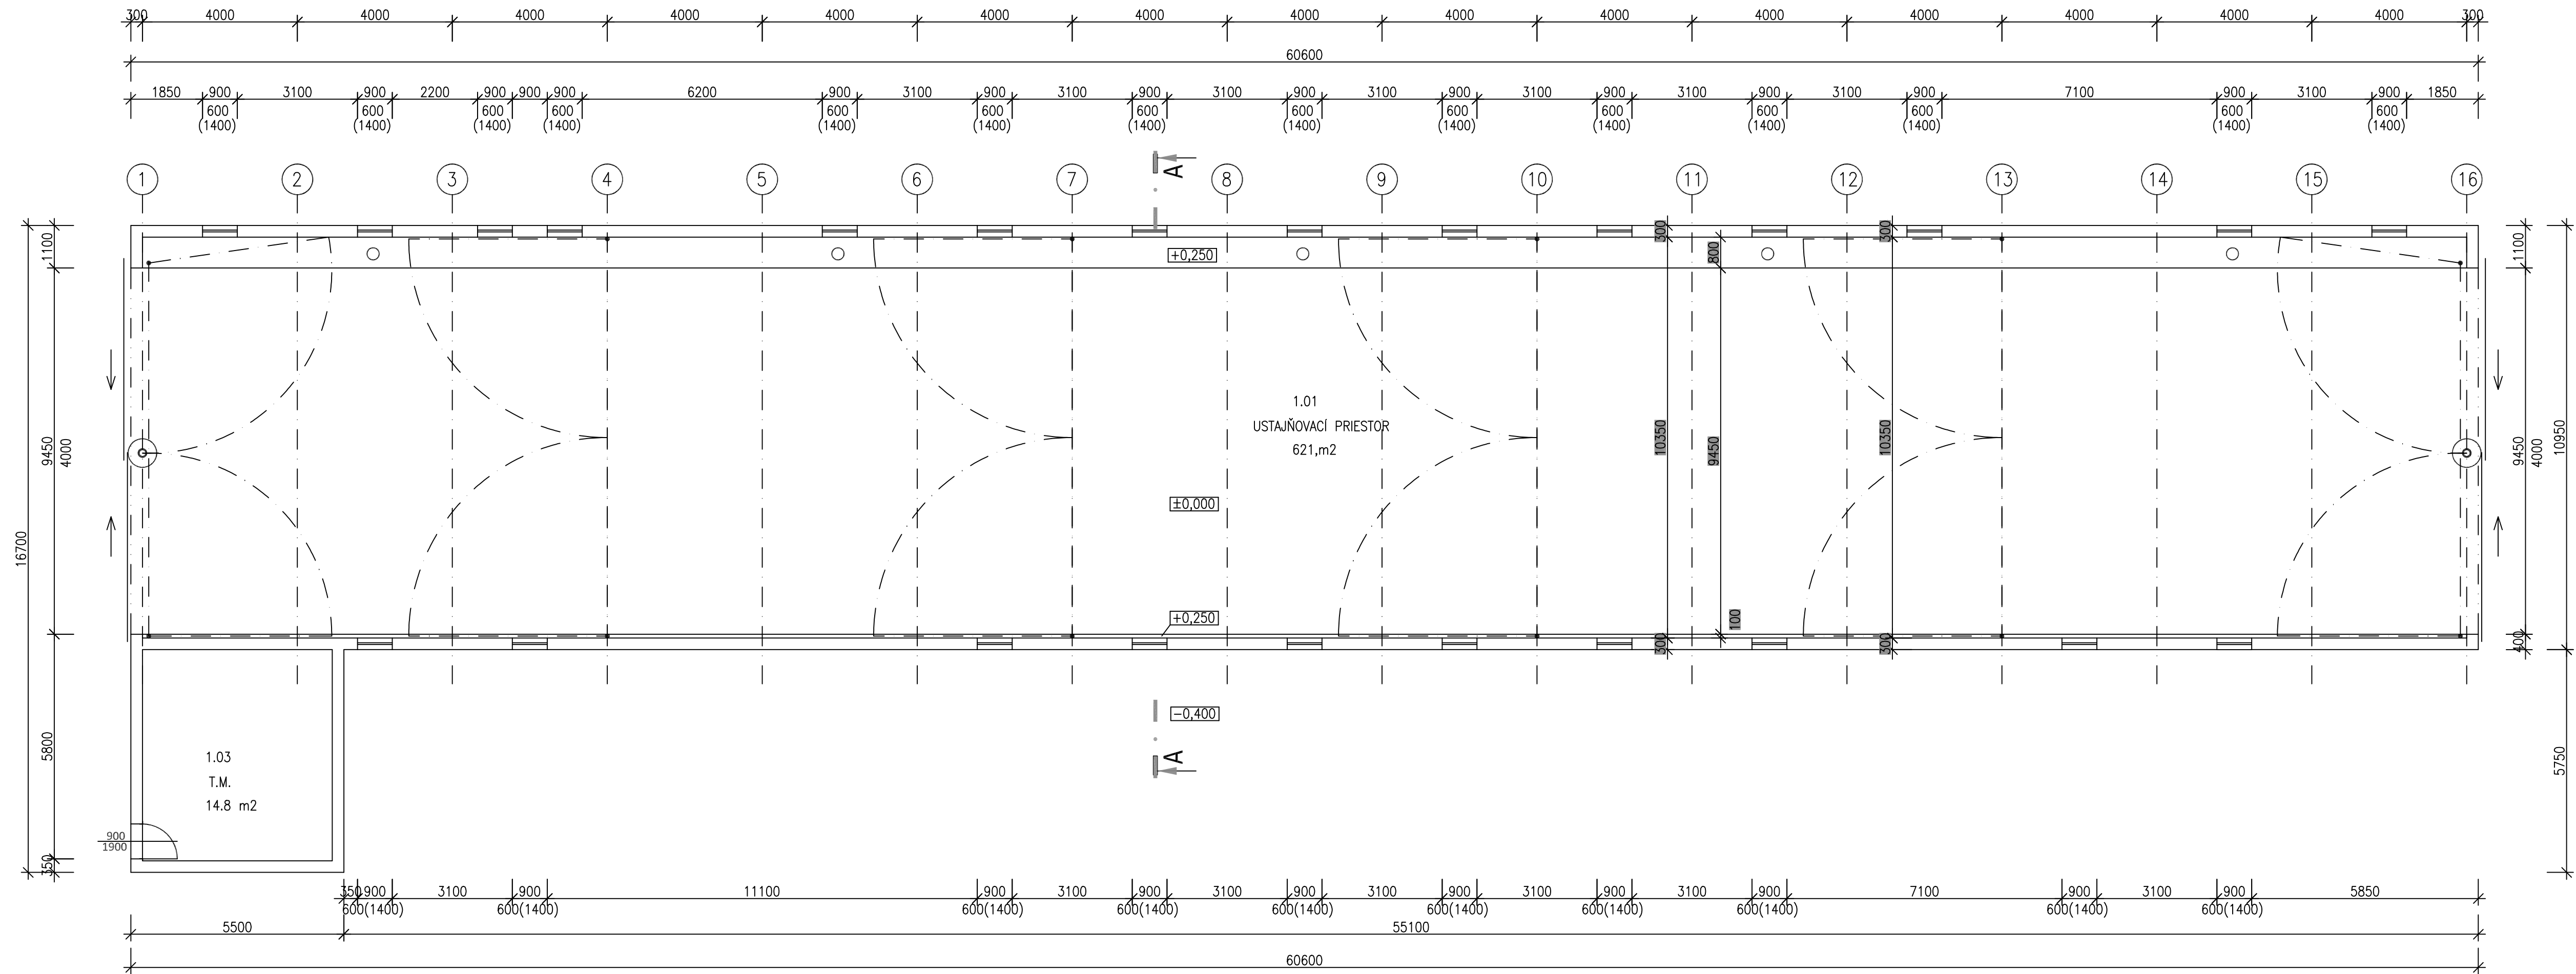


LEGENDA:

- EXISTUJÚCE KONŠTRUKCIE
- ŽELEZOBETÓN C25
- DOMUROVKY Z TEHÁL NA MALTU MVC 2,5

POZNÁMKA:

VYPRACOVAL: Ing. Štefan Comba	HL. INŽ. PROJEKTU: Ing. Štefan Comba	 COMBA s.r.o. ŠPÍTÁLSKA 41 054 01 LEVOČA 0910 918 975	
ZOD. PROJEKTANT: Ing. Štefan Comba	TECH. KONTROLA:		
OBJEDNÁVATEL: Robert Zsóri SHR, Gemerská Panica, PSČ 980 46, Gemerská Panica, č. 25, SR		ČÍSLO ZÁKAZKY:	
KRAJ: KOŠICKÝ KRAJ		STUPEŇ:	DSP
OKRES: ROŽŇAVA		DÁTUM:	03/2021
STAVBA: MODERNIZÁCIA MAŠTALE A PRÍSTAVBA HNOJNEJ KONCOVKY		FORMÁT:	A4
MIESTO: ČOLTOVO č.p. 387/11, 387/12		MIERKA:	1:100
STAVEBNÝ OBJEKT: SO-01 MAŠTAL		ČÍSLO VÝKRESU:	PÁRE:
OBSAH: PÔDORYS - STARÝ STAV		A-01	

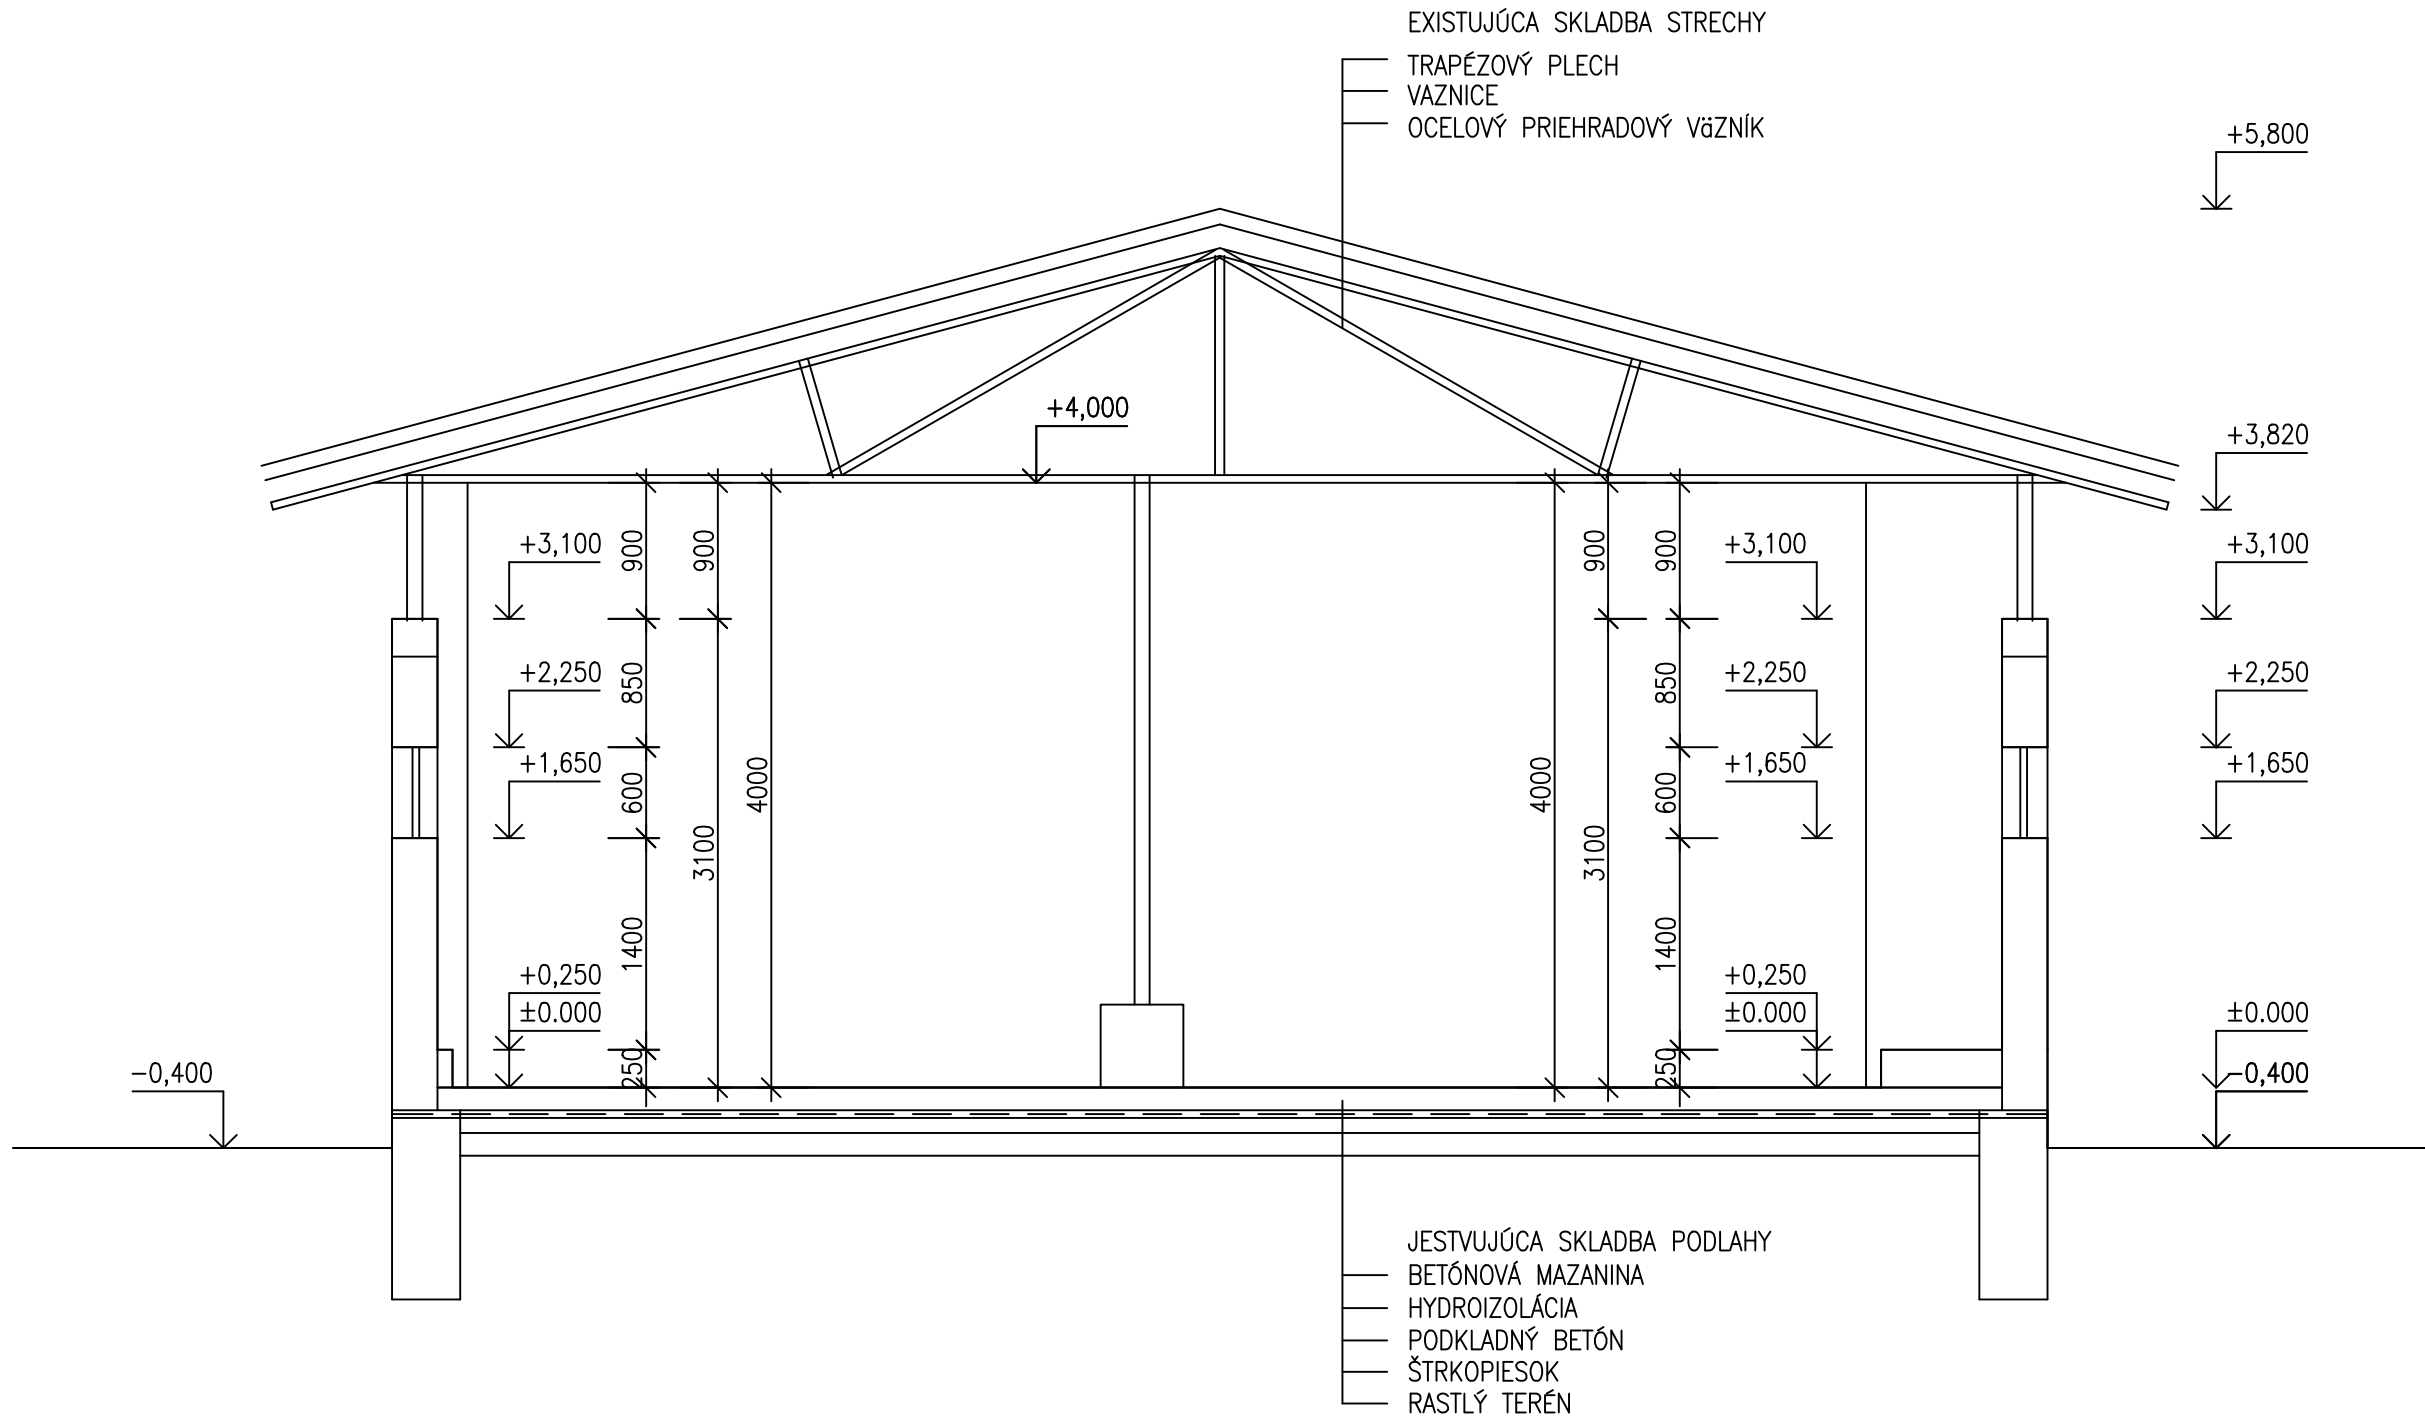


LEGENDA:

- EXISTUJÚCE KONŠTRUKCIE
- ŽELEZOBETÓN C25
- DOMÚROVKY Z TEHÁL NA MALTU MVC 2,5


POZNÁMKA:

VYPRACOVAL: Ing. Štefan Comba	HL. INŽ. PROJEKTU: Ing. Štefan Comba	 COMBA s.r.o. ŠPÍTĀLSKĀ 41 054 01 LEVOČĀ 0910 918 975	
ZOD. PROJEKTANT: Ing. Štefan Comba	TECH. KONTROLA:		
OBJEDNÁVATEĽ: Robert Zsóri SHR, Gemerská Panica, PSČ 980 46, Gemerská Panica, č. 25, SR			
KRAJ: KOŠICKÝ KRAJ	OKRES: ROŽŇAVA		
STAVBA: MODERNIZÁCIA MAŠTALE A PRÍSTAVBA HNOJNEJ KONCOVKY		ČÍSLO ZÁKAZKY:	
MIESTO: ČOLTOVO č.p. 387/11, 387/12		STUPEŇ:	DSP
STAVEBNÝ OBJEKT: SO-01 MAŠTAL		DÁTUM:	03/2021
OBSAH: REZ A-A - STARÝ STAV		FORMÁT:	A4
		MIERKA:	1:50
		ČÍSLO VÝKRESU:	PÁRE:
		A-02	


POHĽAD SEVEROZÁPADNÝ

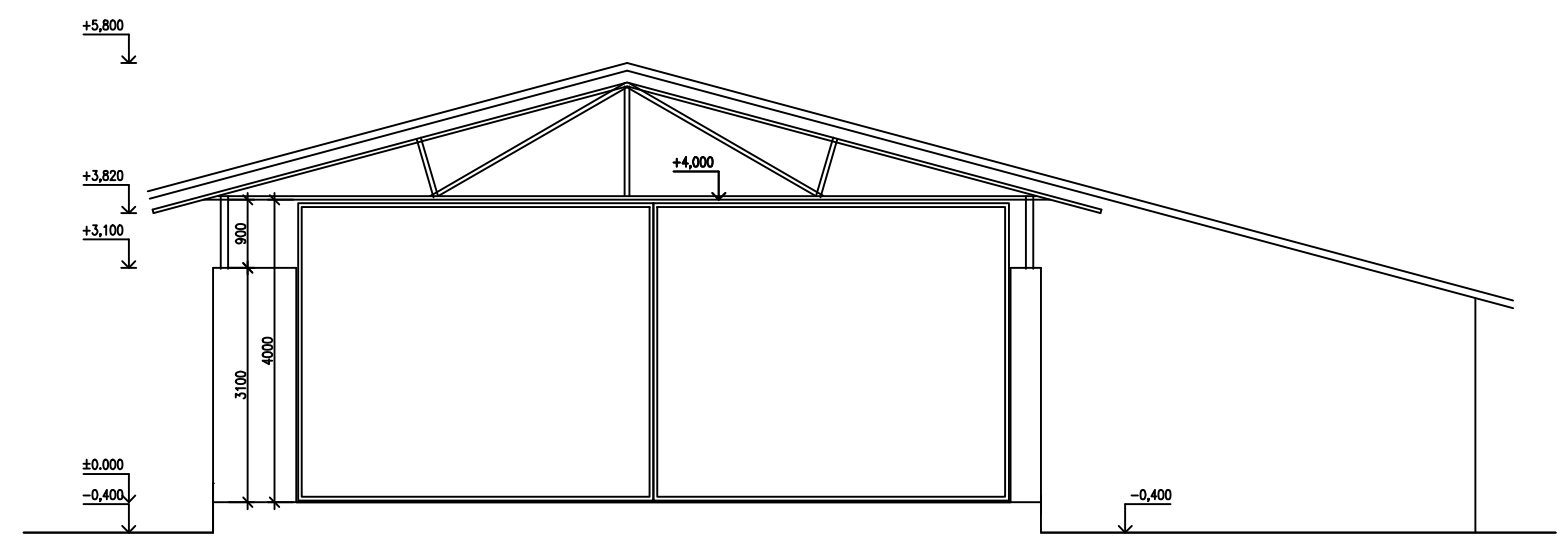


POHĽAD SEVEROVÝCHODNÝ

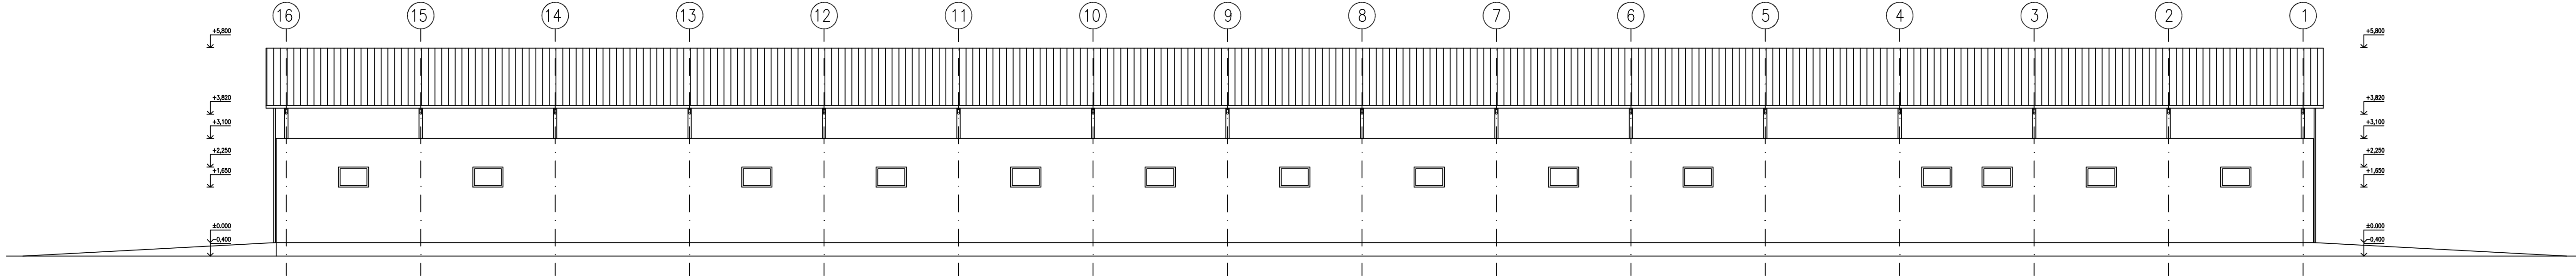


POHĽAD JUHOVÝCHODNÝ

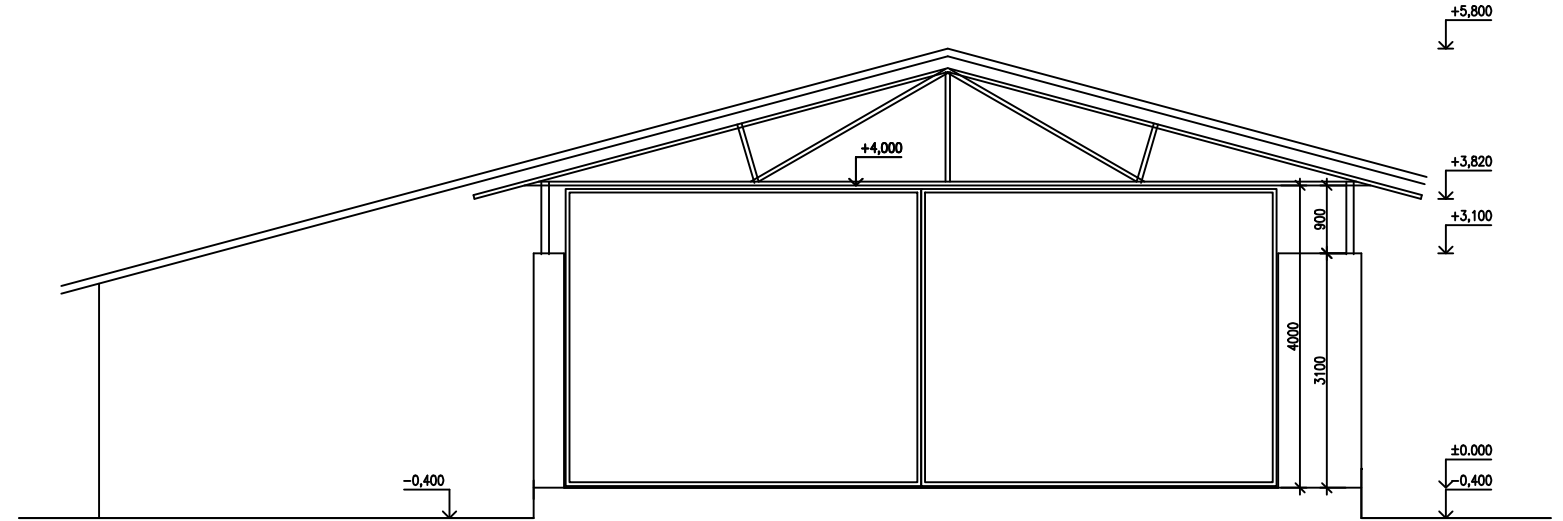

POHĽAD JUHOZÁPADNÝ

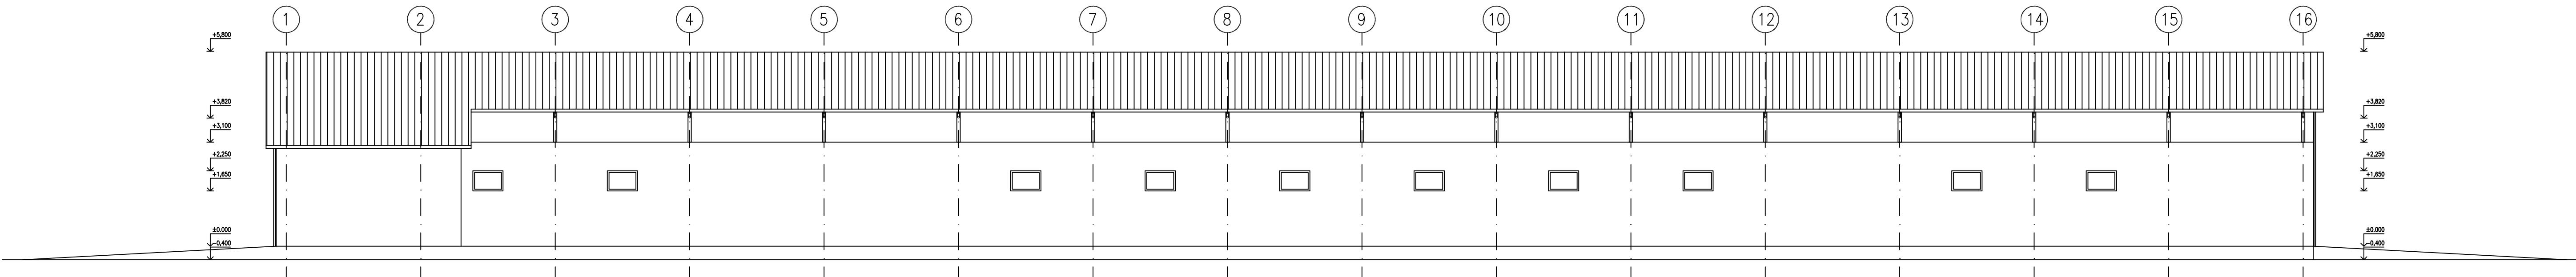

LEGENDA:

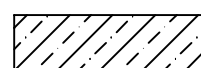-  EXISTUJÚCE KONŠTRUKCIE
-  ŽELEZOBETÓN C25
-  DOMUROVKY Z TEHÁL NA MALTU MVC 2,5

POZNÁMKA:


VYPRACOVAL: Ing. Štefan Comba		HL. INŽ. PROJEKTU: Ing. Štefan Comba		 COMBA s.r.o. ŠPÍTALSKA 41 054 01 LEVOČA 0910 918 975	
ZOD. PROJEKTANT: Ing. Štefan Comba		TECH. KONTROLA:			
OBJEDNÁVATEL: Robert Zsóri SHR, Gemerská Panica, PSČ 980 46, Gemerská Panica, č. 25, SR					
KRAJ: KOŠICKÝ KRAJ		OKRES: ROŽŇAVA			
STAVBA: MODERNIZÁCIA MAŠTALE A PRÍSTAVBA HNOJNEJ KONCOVKY				ČÍSLO ZÁKAZKY:	
MIESTO: ČOLTOVO č.p. 387/11, 387/12				STUPEŇ: DSP	
STAVEBNÝ OBJEKT: SO-01 MAŠTAL				DÁTUM: 03/2021	
OBSAH: POHĽADY – STARÝ STAV				FORMÁT: A4	
				MIERKA: 1:100	
				ČÍSLO VÝKRESU: A-03	
				PÁRE:	



 DOMŮROVKY Z TEHÁL NA MALTU MVC 2,5

POZNÁMKA:



VYPRACOVÁVAL: Ing. Štefan Comba		HL. INŽ. PROJEKTU: Ing. Štefan Comba		 COMBA s.r.o. SPÍTALSKÁ 41 054 01 LEVOČA 0910 918 975
ZOD. PROJEKTANT: Ing. Štefan Comba		TECH. KONTROLA:		
OBJEDNÁVATEL: Robert Zsóri SHR, Gemerská Panica, PSČ 980 46, Gemerská Panica, č. 25, SR				
KRAJ: KOŠICKÝ KRAJ		OKRES: ROŽŇAVA		
STAVBA: MODERNIZÁCIA MAŠTALE A PRÍSTAVBA HNOJNEJ KONCOVKY				ČÍSLO ZÁKAZKY:
MIESTO: ČOLTOVO č.p. 387/11, 387/12				STUPEŇ: DSP
STAVEBNÝ OBJEKT: SO-01 MAŠTAL				DÁTUM: 03/2021
OBSAH: PÔDORYS ZÁKLADOV				FORMÁT: A4
				MIERKA: 1:100
				ČÍSLO VÝKRESU: A-04
				PÁRE:

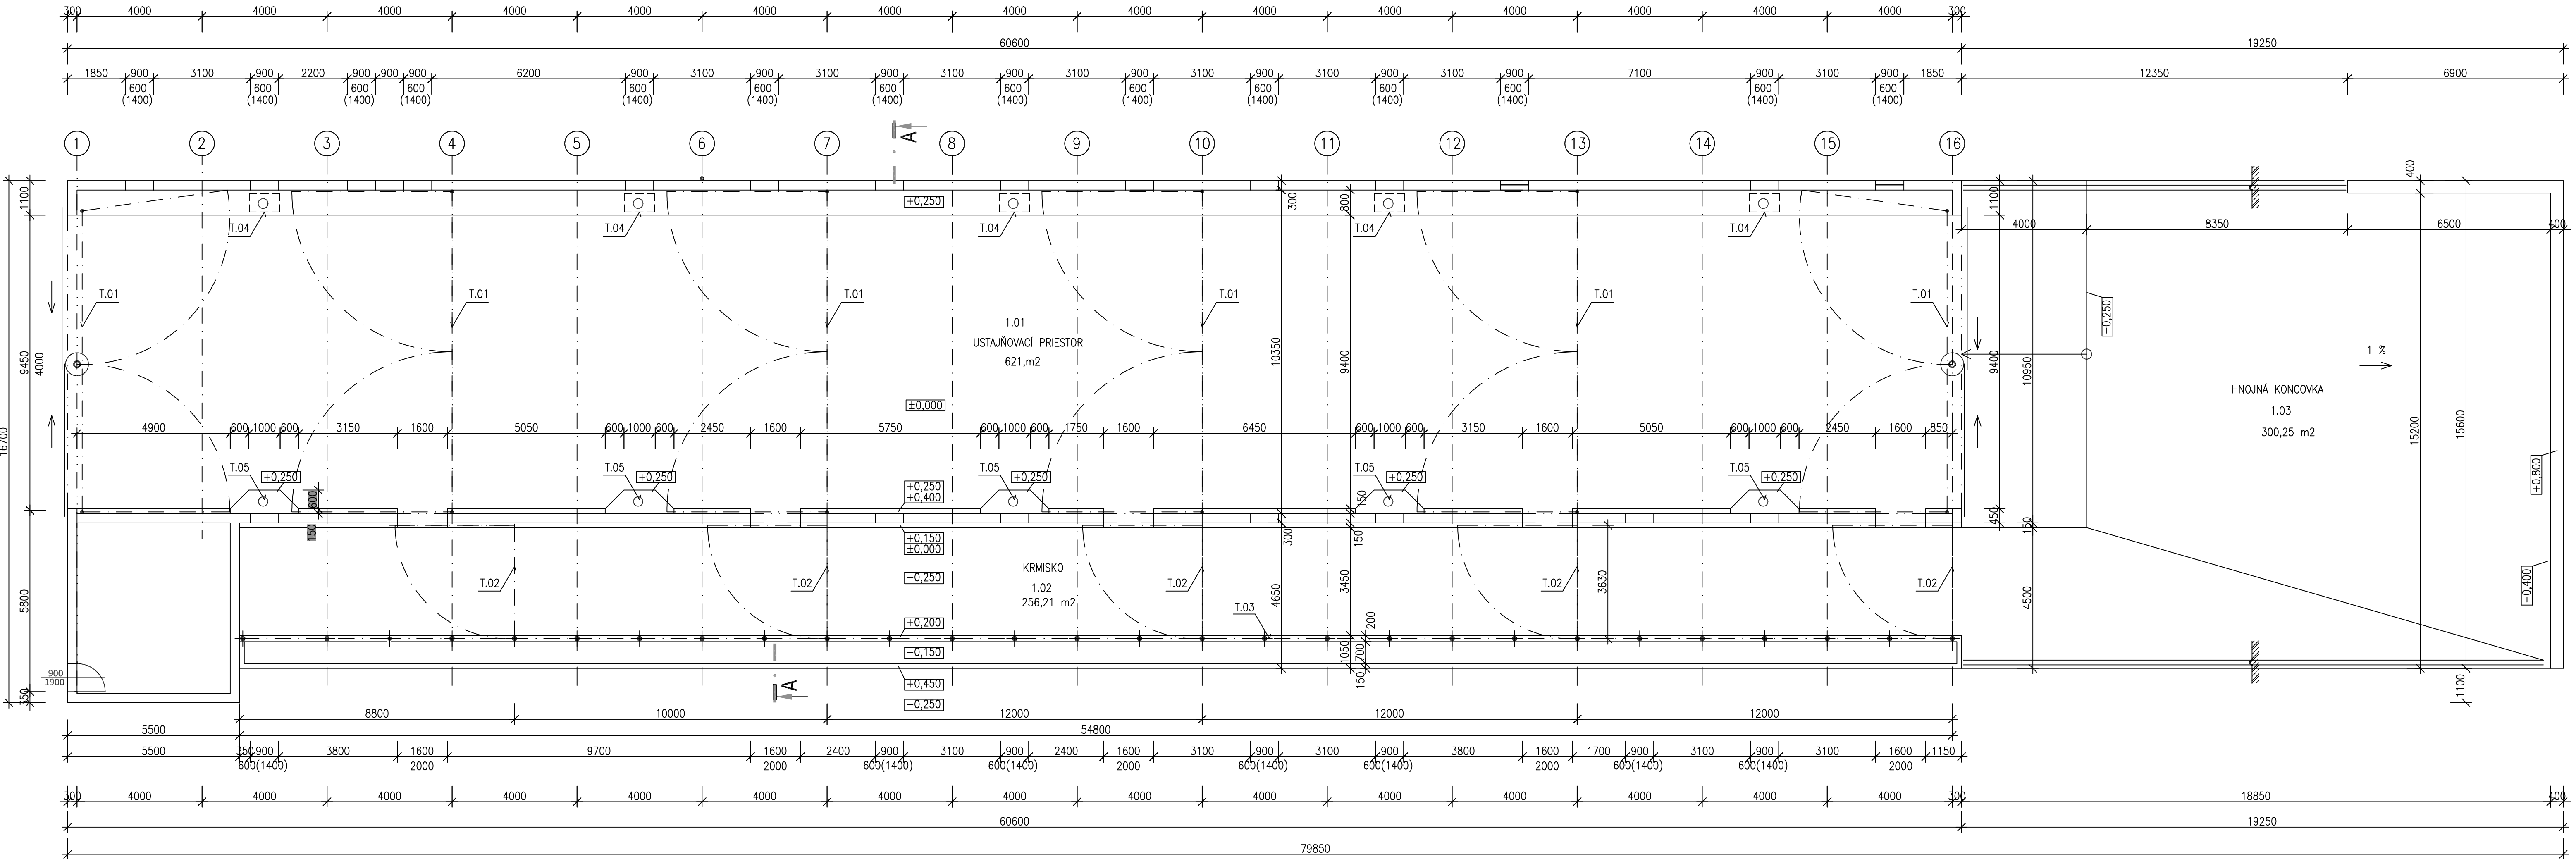

ZOZNAM TECHNOLOGIE:


T.01	DELICE ZÁBRANY – USTAJNENIE	61,50	b.m.
T.02	DELICE ZÁBRANY – KRMISKO	18,15	b.m.
T.03	HRUDNÁ ZÁBRANA – KRMISKO	54,80	b.m.
T.04	NAPÁJAČKY	5,00	ks
T.05	NAPÁJAČKY	5,00	ks

LEGENDA:

 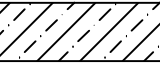
-  EXISTUJÚCE KONŠTRUKCIE
-  ŽELEZOBETÓN C25

VYPRACOVAL: Ing. Štefan Comba	HL. INŽ. PROJEKTU: Ing. Štefan Comba	 COMBA s.r.o. ŠPÍTÁLSKA 41 054 01 LEVOČA 0910 918 975	
ZOD. PROJEKTANT: Ing. Štefan Comba	TECH. KONTROLA:		
OBJEDNÁVATEL: Robert Zsóri SHR, Gemerská Panica, PSČ 980 46, Gemerská Panica, č. 25, SR		ČÍSLO ZÁKAZKY:	
KRAJ: KOŠICKÝ KRAJ		STUPEŇ: DSP	
OKRES: ROŽŇAVA		DÁTUM: 03/2021	
STAVBA: MODERNIZÁCIA MAŠTALE A PRÍSTAVBA HNOJNEJ KONCOVKY		FORMÁT: A4	
MIESTO: ČOLTOVO č.p. 387/11, 387/12		MIERKA: 1:100	
STAVEBNÝ OBJEKT: SO-01 MAŠTAL		ČÍSLO VÝKRESU: PÁRE:	
OBSAH: PÔDORYS - NOVÝ STAV		A-05	


POHĽAD SEVEROZÁPADNÝ

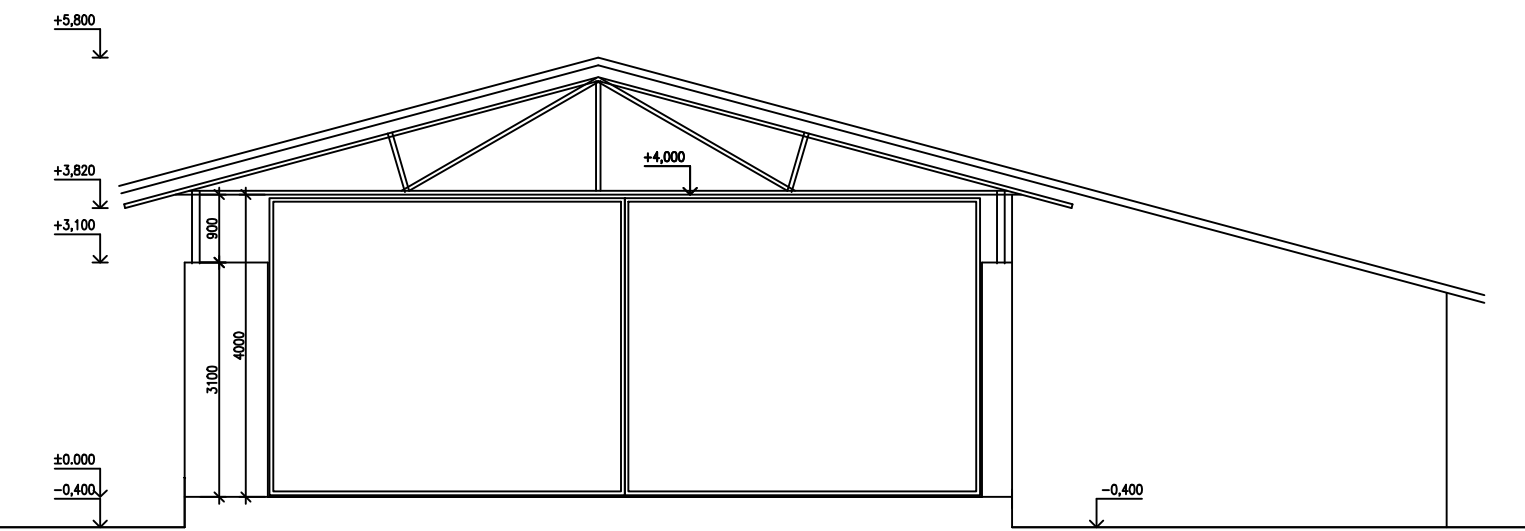


POHĽAD SEVEROVÝCHODNÝ

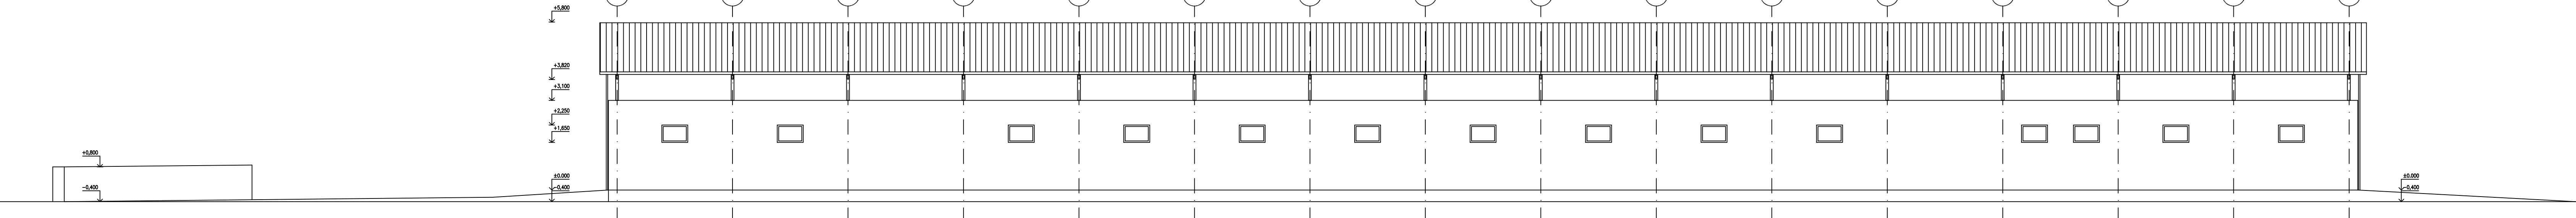

POHĽAD JUHOVÝCHODNÝ

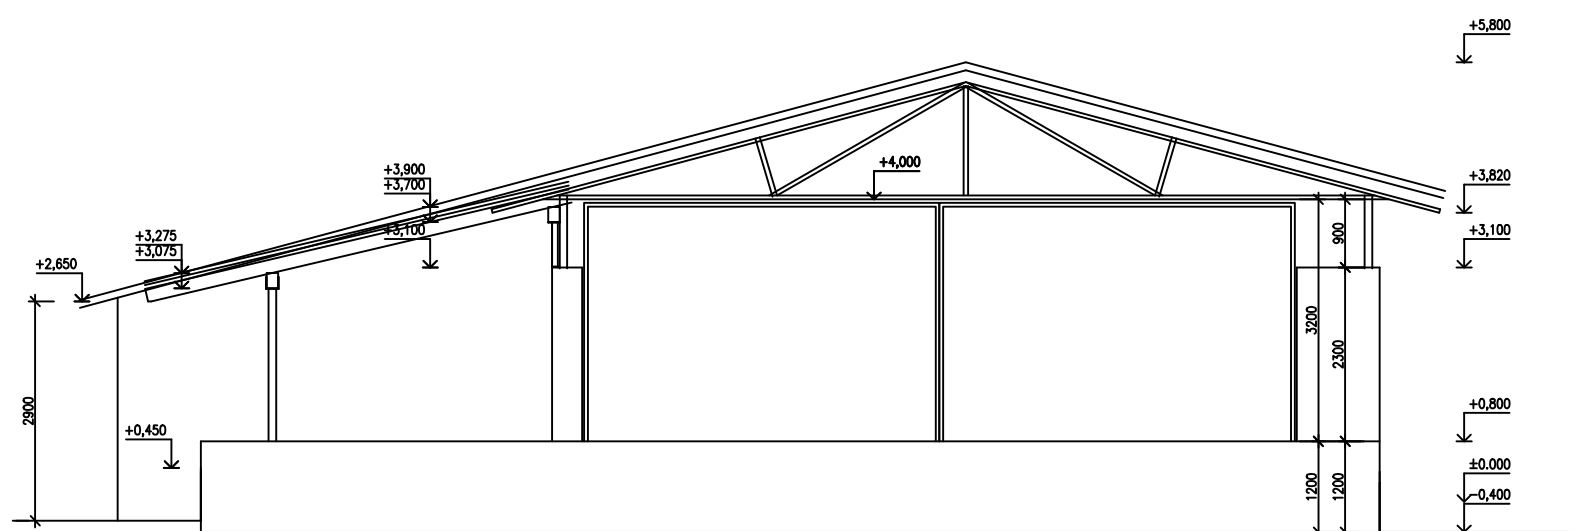

POHĽAD JUHOZÁPADNÝ

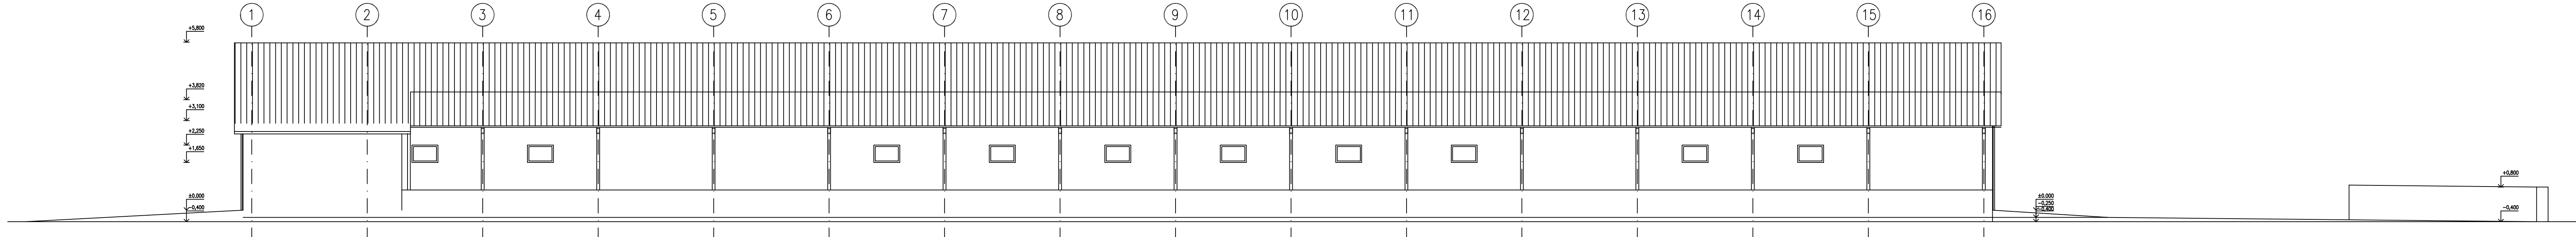

LEGENDA:

- EXISTUJÚCE KONŠTRUKCIE
- ŽELEZOBETÓN C25
- DOMUROVKY Z TEHÁL NA MALTU MVC 2,5

POZNÁMKA:

VYPRACOVAL: Ing. Štefan Comba	HL. INŽ. PROJEKTU: Ing. Štefan Comba	COMBA COMBA s.r.o. ŠPÍTĽSKÁ 41 054 01 LEVOČA 0910 918 975	
ZOD. PROJEKTANT: Ing. Štefan Comba	TECH. KONTROLA:		
OBJEDNÁVATEL: Robert Zsóri SHR, Gemerská Panica, PSČ 980 46, Gemerská Panica, č. 25, SR		ČÍSLO ZÁKAZKY:	
KRAJ: KOŠICKÝ KRAJ		STUPEŇ:	DSP
STAVBA: MODERNIZÁCIA MAŠTĽA A PRÍSTAVBA HNOJNEJ KONCOVKY		DÁTUM:	03/2021
MIESTO: ČOLTŮVO č.p. 387/11, 387/12		FORMÁT:	A4
STAVEBNÝ OBJEKT: SO-01 MAŠŤAL		MIERKA:	1:100
OBSAH: POHĽADY - NOVÝ STAV		ČÍSLO VÝKRESU:	PÁRE:
		A-07	

