



REZ C - C
M 1 : 100

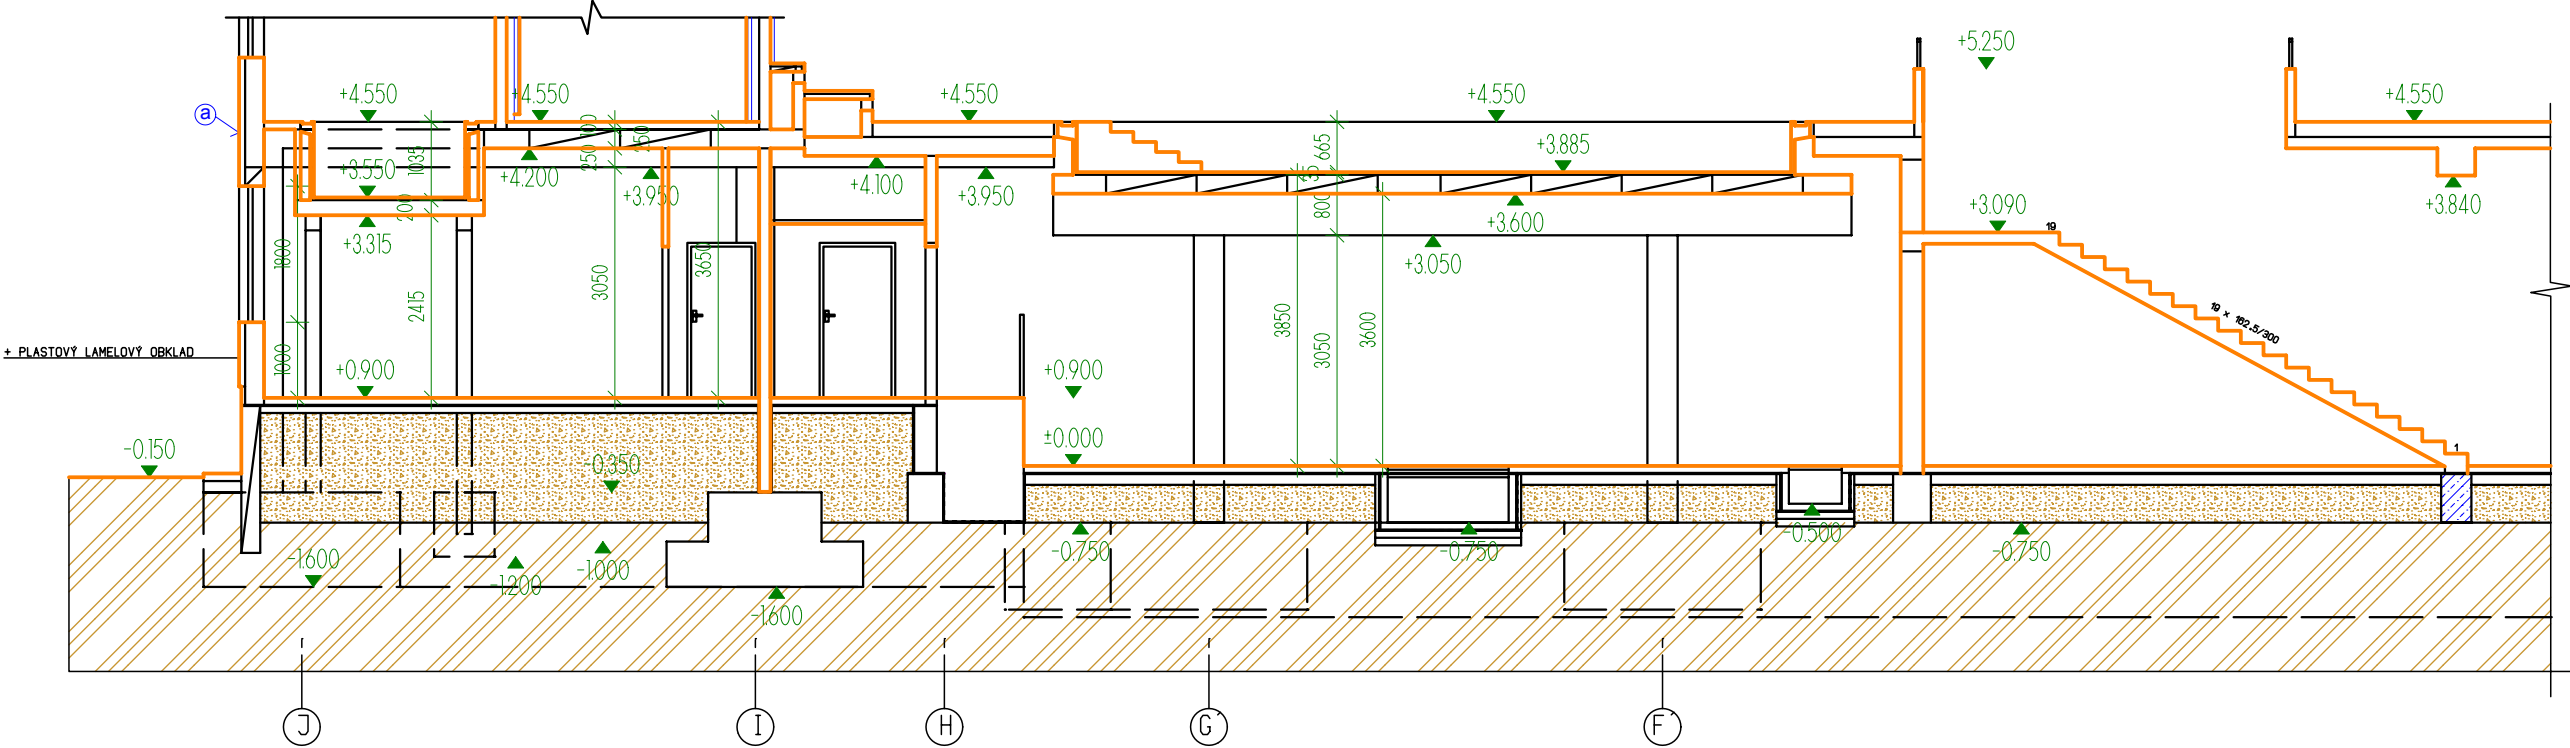


LEGENDA MURIVA

- ZMIEŠANÉ TEHLOVÉ MURIVO JESTVUJÚCE
- ŽB STLPY SKELETU - 500/500, 400/400 MM
- ZATEPLENIE FASÁDY MINERÁLNOU VLNOU + PLASTOVÝ LAMELOVÝ OBKLAD

SCHÉMA OBJEKTU

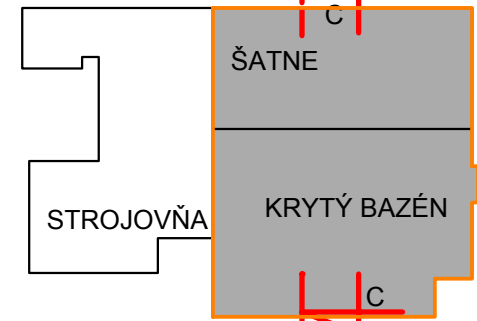

±0.000 = 103.100

patrikpanda s.r.o., LÚČNA 379, 076 01 ZEMPLÍNSKE HRADIŠTE			IČO: 36869490	IČ DPH: SK2023095041	+421 918 493 316	info@patrikpanda.sk	www.patrikpanda.sk
AUTOR NÁVRHU	ING.ARCH. PATRIK PANDA	PODPIS					
ZODPOVEDNÝ PROJEKTANT	ING.ARCH. PATRIK PANDA	PODPIS					
VYPRACOVAL	ING.EDUARD SOTÁK	PODPIS					
INVESTOR	Mesto Trebišov		<div><div>PATRIK PANDA ARCHITECTURE</div></div>				
NÁZOV STAVBY	Obnova mestskej plavárne v Trebišove						
STAVEBNÝ OBJEKT	SO 01 - HLAVNÝ OBJEKT						
VÝKRES	REZ C-C - JESTVUJÚCI STAV						
			DÁTUM	07/2016	ČÍSLO PARÉ		
			FORMÁT	2x A4			
			STUPEŇ				
			STAVEBNÉ POVOLENIE			ČÍSLO VÝKRESU <div>10</div>	
			ČASŤ	STAVEBNÁ			
			MIERKA	1:100			