


REZOPOHĽAD D - D (JUŽNÝ)
M 1 : 100

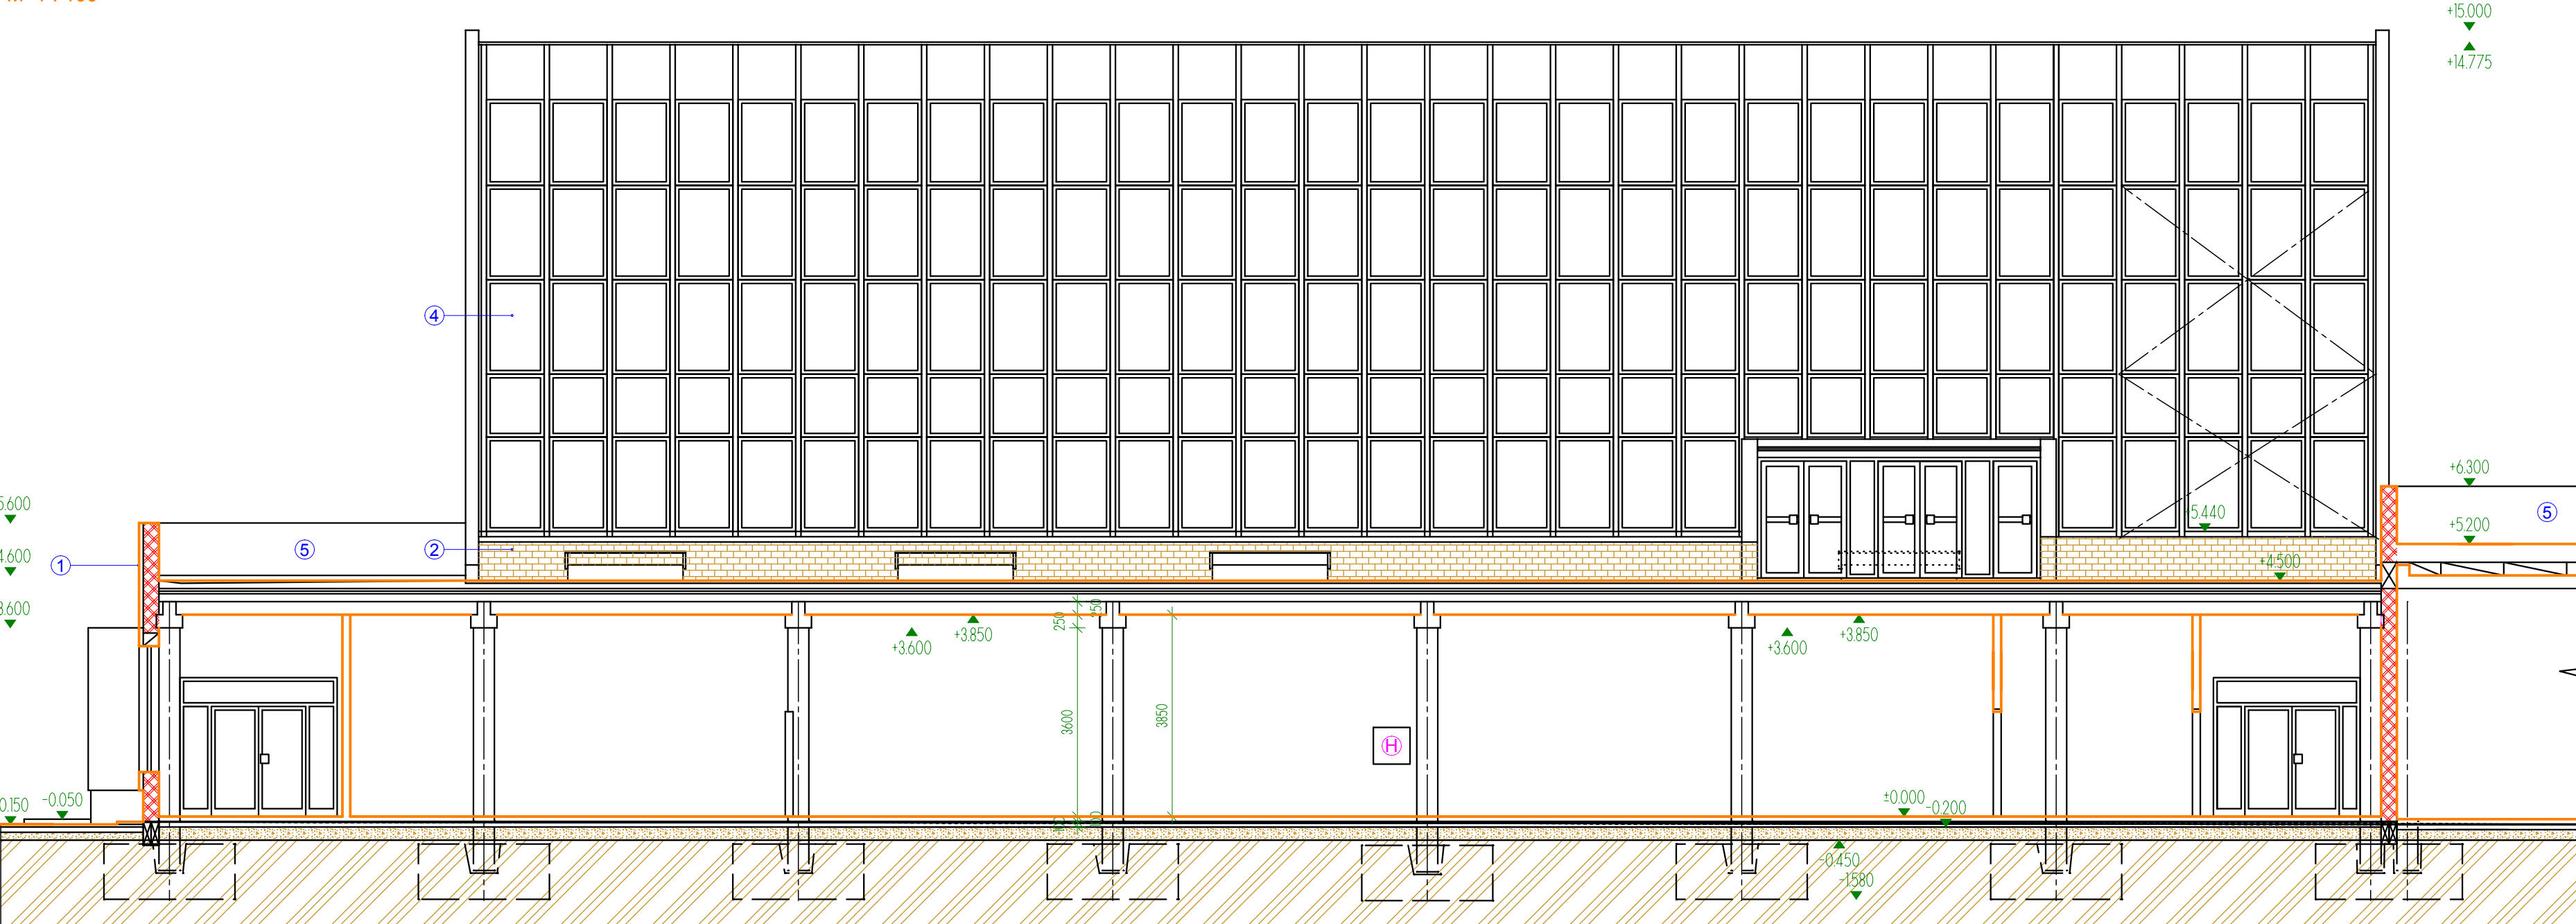


LEGENDA MURIVA

- ZMIEŠANÉ TEHLOVÉ MURIVO JESTVUJÚCE
- ŽB STLPY SKELETU - 500/500, 400/400 MM
- ZATEPLENIE FASÁDY MINERALNOU VLNOU + PLASTOVÝ LAMELOVÝ OBKLAD

LEGENDA MATERIÁLOV

- UMELOHMOTNÝ LAMELOVÝ OBKLAD FASÁDY - FARBA BIELA
- KABRINCOVÝ OBKLAD SOKLA - FARBA ČERVENOHNEDÁ
- KREMIENKOVÝ POSYP HYDROIZOLÁCIE STREŠNÉHO PLÁŠTA
- VÝPLNE OTVOROV : HLINIKOVÝ RÁM + ČÍRE ZASKLENIE
- BRIZOLITOVÁ OMIETKA - FARBA SIVÁ

SCHÉMA OBJEKTU

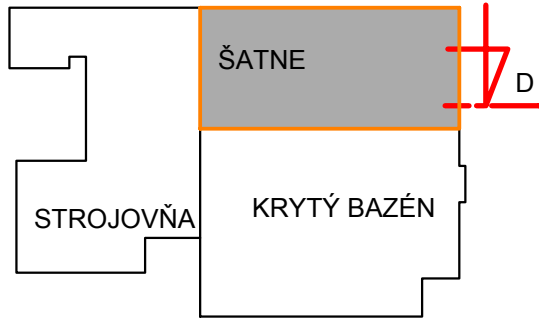

±0.000 = 103.100

patrikpanda s.r.o., LÚČNA 379, 076 01 ZEMPLÍNSKE HRADIŠTE						IČO: 36869490	IČ DPH: SK2023095041	+421 918 493 316	info@patrikpanda.sk	www.patrikpanda.sk
AUTOR NÁVRHU		ING.ARCH. PATRIK PANDA		PODPIS		<div><div>PATRIK PANDA ARCHITECTURE</div></div>				
ZODPOVEDNÝ PROJEKTANT		ING.ARCH. PATRIK PANDA		PODPIS						
VYPRACOVAL		ING.EDUARD SOTÁK		PODPIS						
INVESTOR		Mesto Trebišov								
NÁZOV STAVBY		Obnova mestskej plavárne v Trebišove				DATUM		07/2016		ČÍSLO PARÉ
						FORMÁT		3x A4		
						STUPEŇ		STAVEBNÉ POVOLENIE		
STAVEBNÝ OBJEKT		SO 01 - HLAVNÝ OBJEKT				CAST		STAVEBNÁ		ČÍSLO VÝKRESU
						MIERKA		1:100		
VÝKRES		REZ D-D (JUŽNÝ) - JESTVUJÚCI STAV				11				