


POHĽAD - SEVERNÝ
M 1 : 100

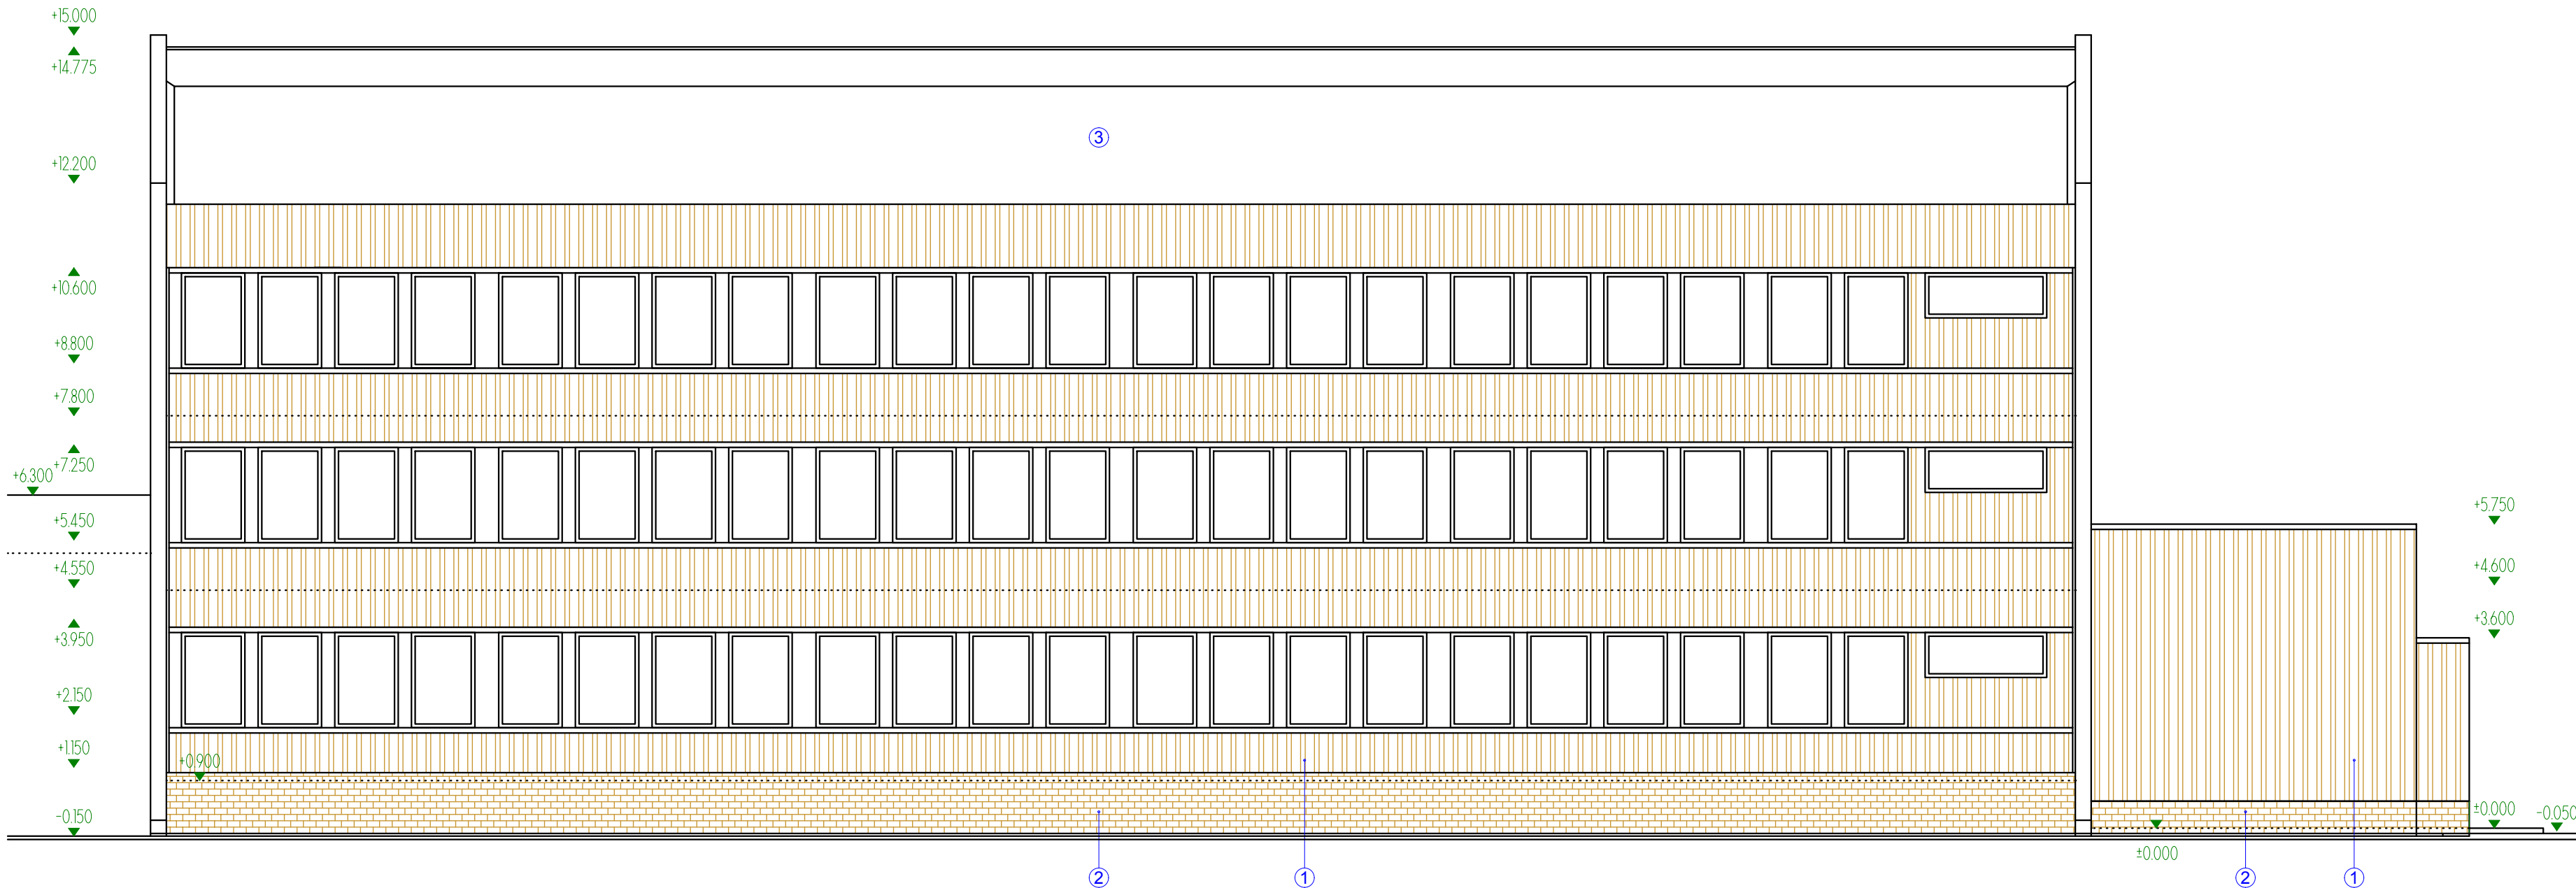


LEGENDA MURIVA

- ZMIEŠANÉ TEHLOVÉ MURIVO JESTVUJÚCE
- ŽB STLPY SKELETU - 500/500, 400/400 MM
- ZATEPLENIE FASÁDY MINERALNOU VLNOU + PLASTOVÝ LAMELOVÝ OBKLAD

LEGENDA MATERIÁLOV

- UMELOHMOTNÝ LAMELOVÝ OBKLAD FASÁDY - FARBA BIELA
- KABRINCOVÝ OBKLAD SOKLA - FARBA ČERVENOHNEDÁ
- KREMIENKOVÝ POSYP HYDROIZOLÁCIE STREŠNÉHO PLAŠŤA
- VÝPLNE OTVOROV : HLINIKOVÝ RÁM + ČÍRE ZASKLENIE

SCHÉMA OBJEKTU

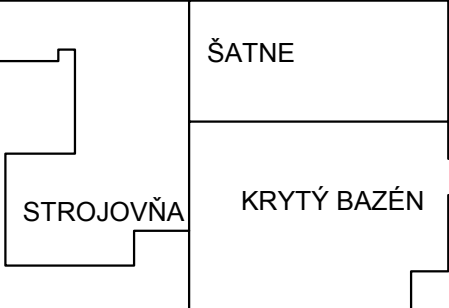

±0.000 = 103.100

patrikpanda s.r.o., LÚČNA 379, 076 01 ZEMPLÍNSKE HRADIŠTE				IČO: 36869490	IČ DPH: SK2023095041	+421 918 493 316	info@patrikpanda.sk	www.patrikpanda.sk
AUTOR NÁVRHU		ING.ARCH. PATRIK PANDA		PODPIS				
ZODPOVEDNÝ PROJEKTANT		ING.ARCH. PATRIK PANDA		PODPIS				
VYPRACOVAL		ING.EDUARD SOTÁK		PODPIS				
INVESTOR		Mesto Trebišov			 PATRIK PANDA ARCHITECTURE			
NÁZOV STAVBY		Obnova mestskej plavárne v Trebišove						
STAVEBNÝ OBJEKT		DÁTUM		07/2016		ČÍSLO PARE		
		FORMÁT		3x A4				
		STUPEŇ		STAVEBNÉ POVOLENIE				
SO 01 - HLAVNÝ OBJEKT		ČASŤ		STAVEBNÁ				
		MIERKA		1:100		ČÍSLO VÝKRESU		
VÝKRES		POHĽAD SEVERNÝ - JESTVUJÚCI STAV						13