
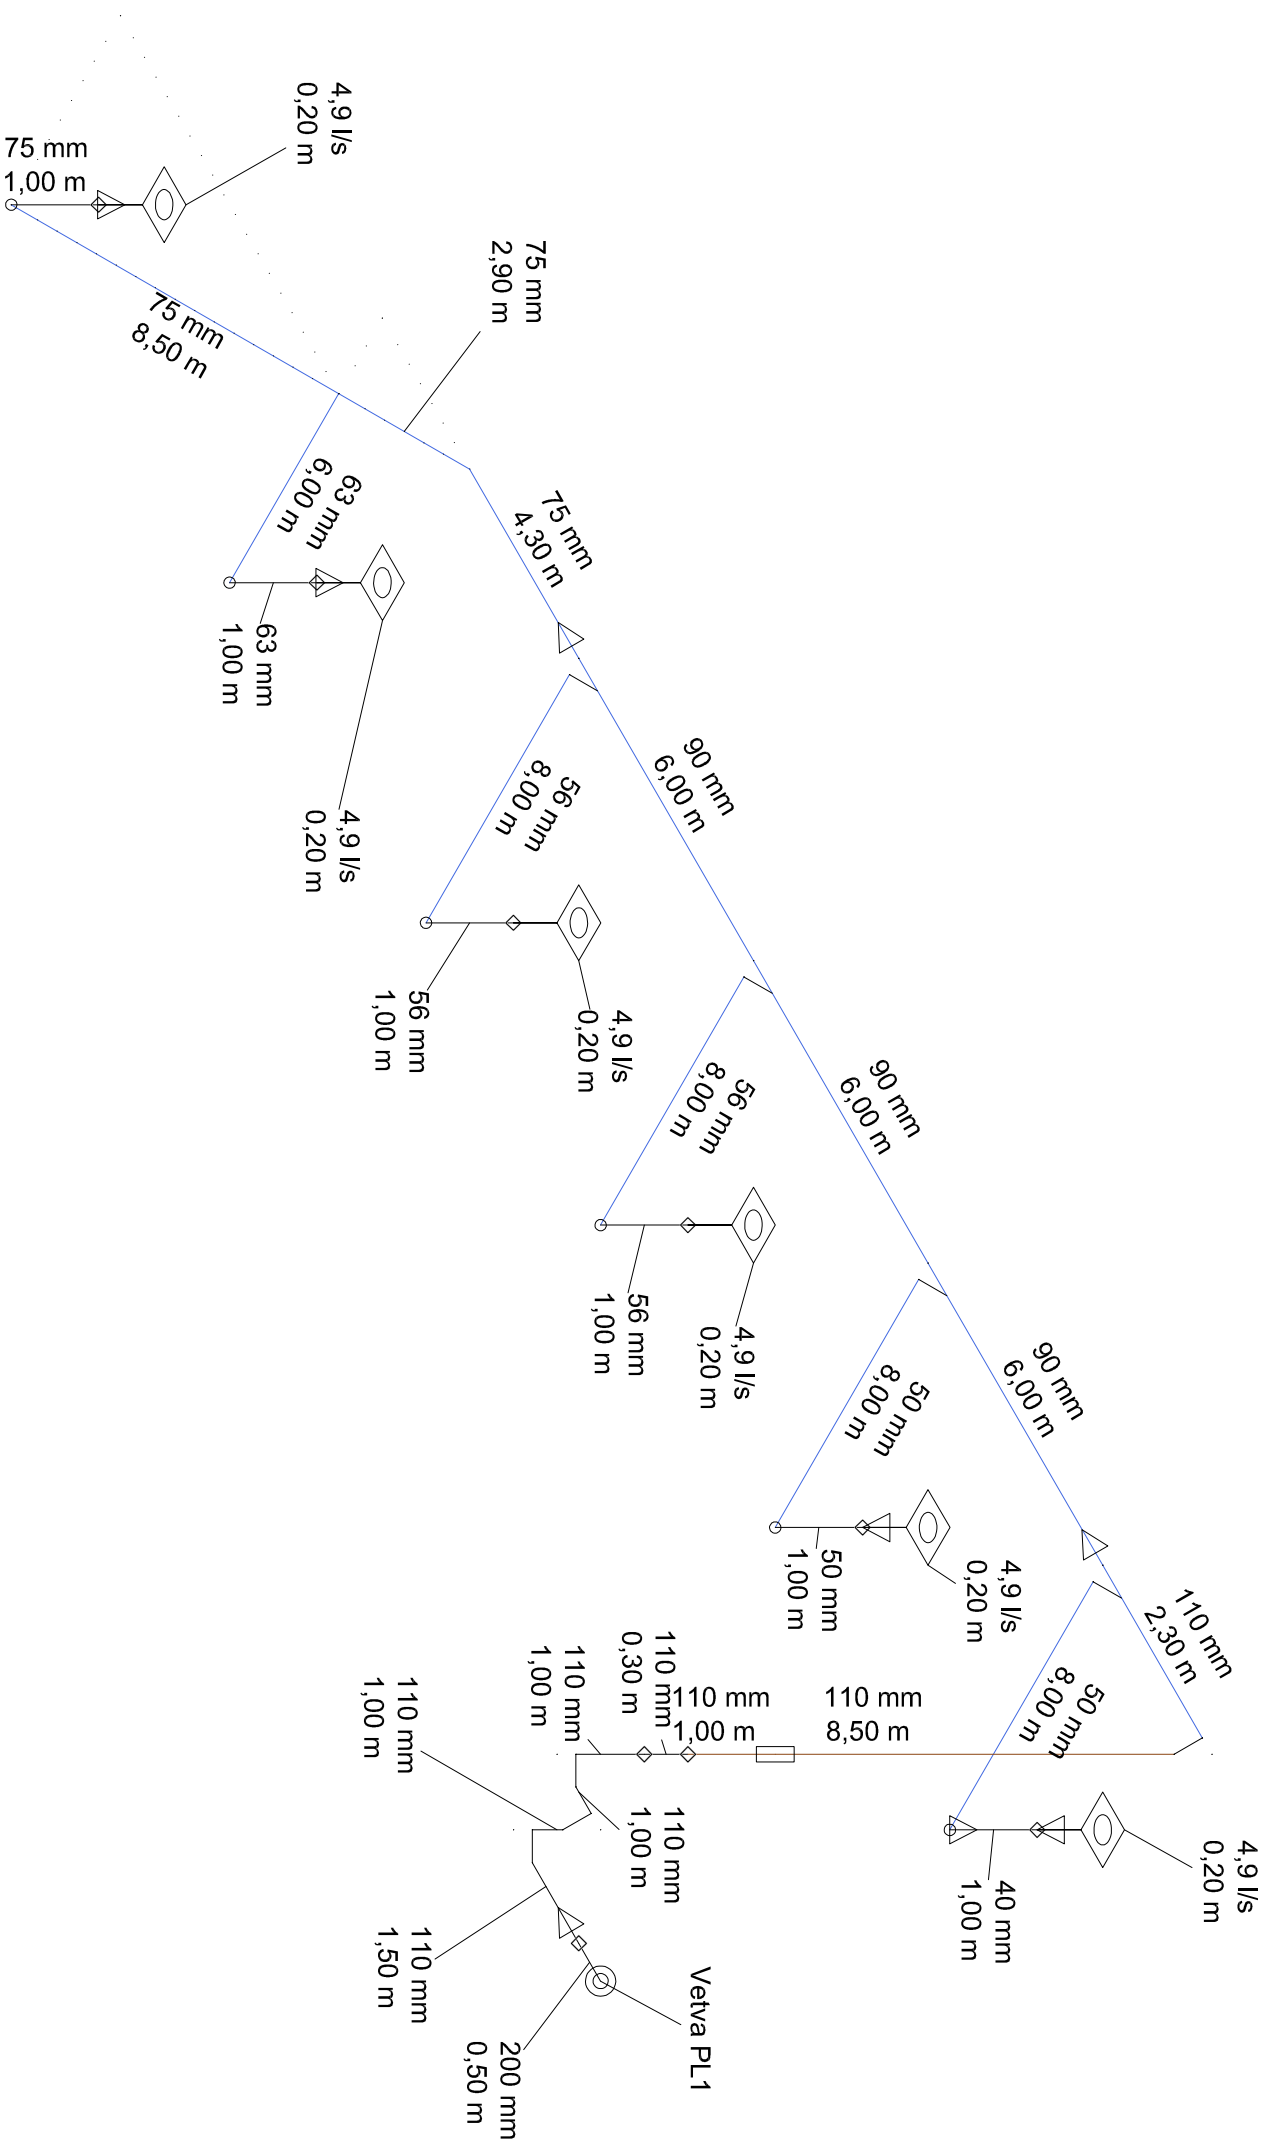



Legenda sortimentu
Geberit PE

- Farebná legenda pre upevnenie
- Žiadne upevnenie
 - Nosný profil (pevný)
 - Priama montáž (dlhé hrdlo)

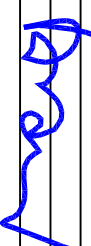

ČÍSLO PARÉ:

HIP	ING. ARCH. PATRIK PANDA	
NAVRHOL	ING. BANDLER PETER	
VYPRACOVAL	ING. BANDLER PETER	
KRESLIL	ING. MILAN VARGA	
UZEMIE	TREBIŠOV	
INVESTOR	TREBIŠOV MESTO	
OBNOVA MESTSKEJ PLAVÁRNE V TREBIŠOVE		
SO 01 - HLAVNÝ OBJEKT		
ZDRAVOTNÁ TECHNIKA		
NÁZOV VÝKRESU		
SCHÉMA PLUVIA STRECHA		
STUPEN		VV LAKAL s.r.o. Križná 23, Košice tel.055/6220497 waterm-lakal@mail.t-com.sk
DÁTUM		
08/2016		
Č. ZÁKAZKY		
FORMÁT		
2xA4		
MIERKA		Č.V.
		11