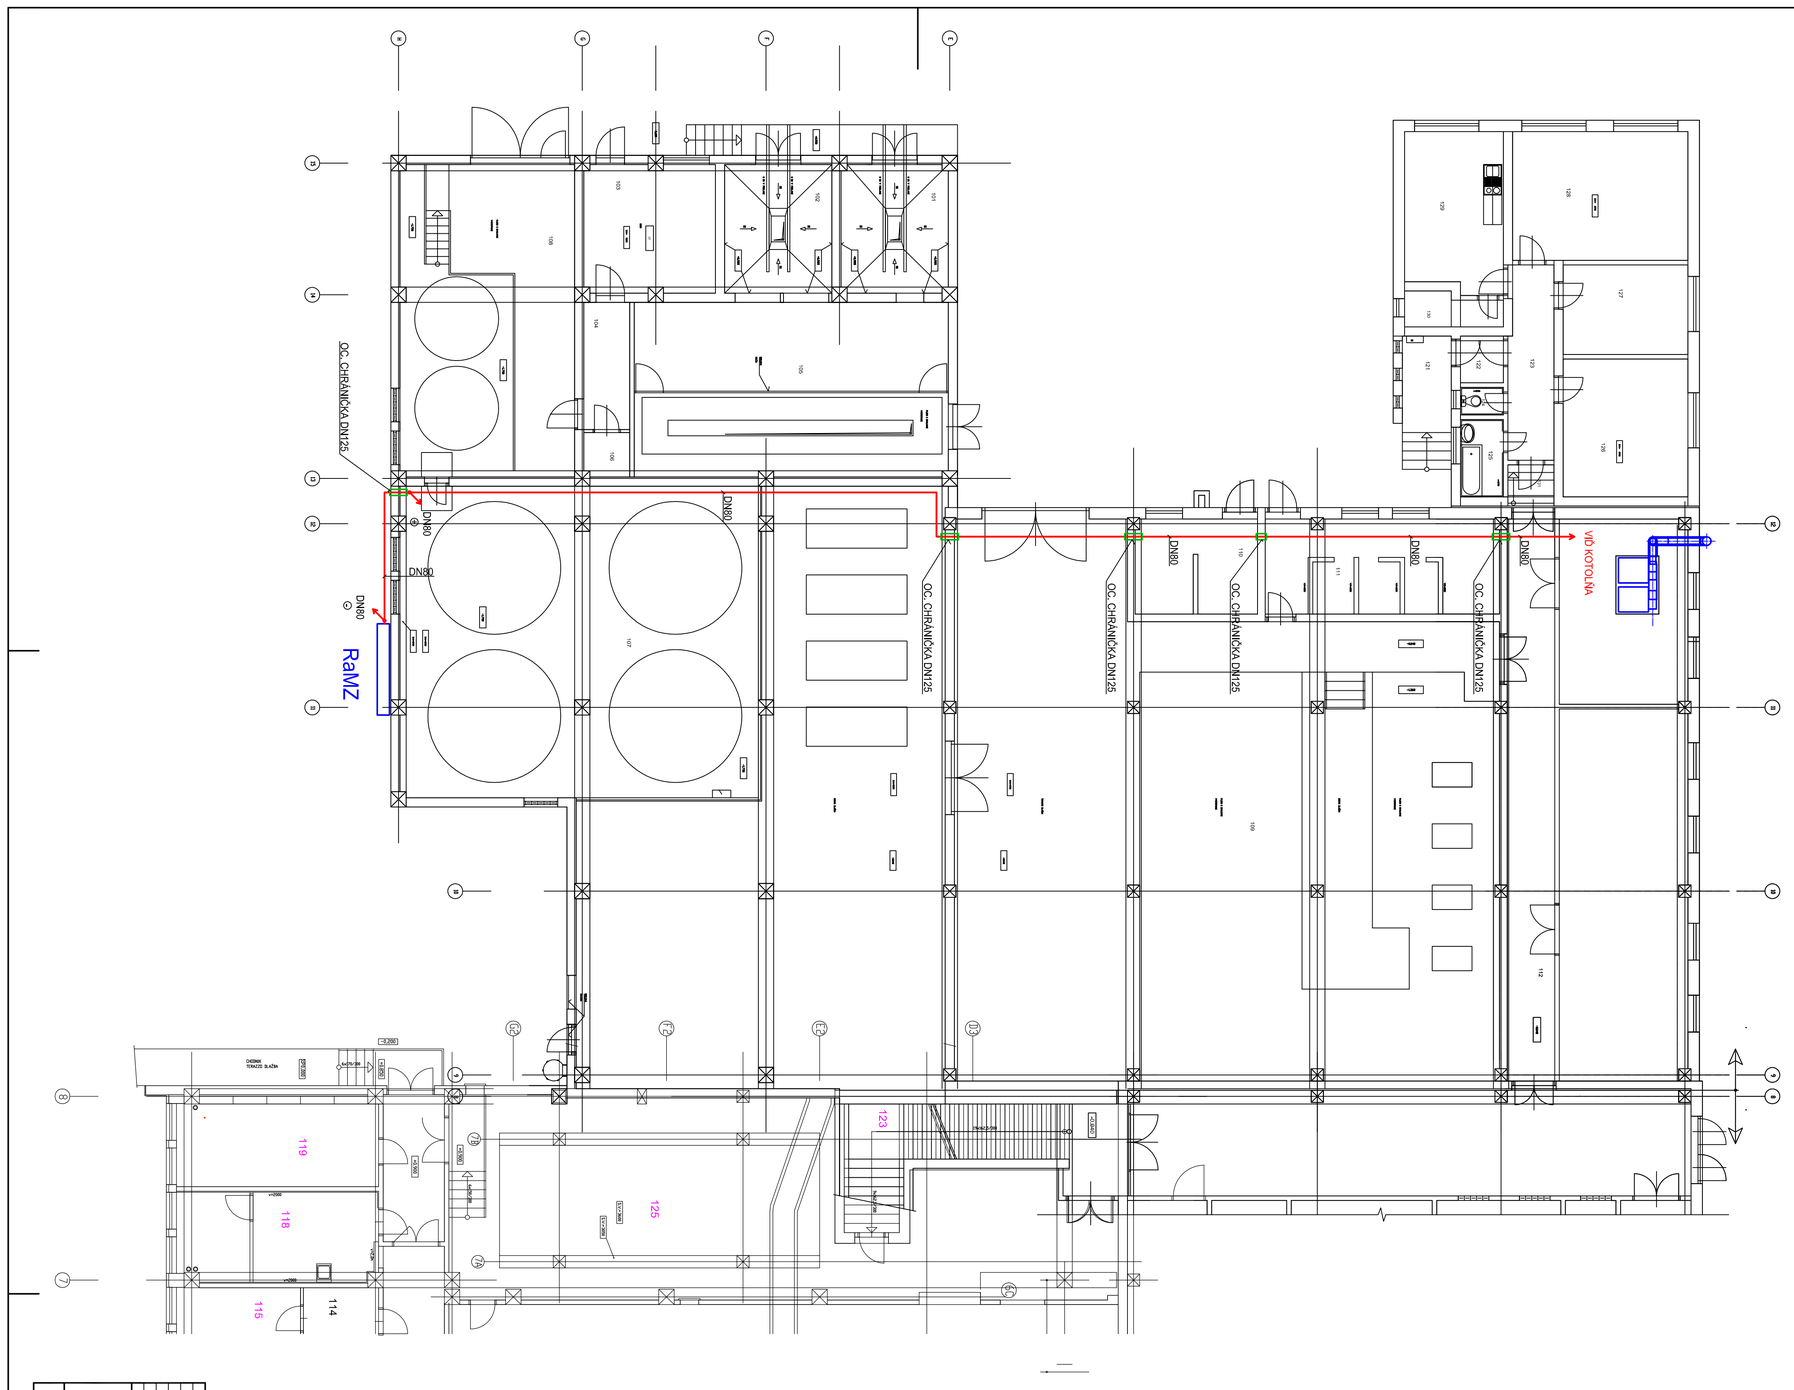

LEGENDA MIESTNOSTI

Č.M.	UČEL MIESTNOSTI
101	HALA
102	SCHODISKOVÝ PRIESTOR
103	PREDSIEŇ
104	WC - MUŽI
105	PREDSIEŇ
106	WC - ŽENY
107	REŠTAURÁCIA
108	BAR
109	SKLAD
110	CHODBA
111	PRÍPRAVŇA
112	KUCHYŇA
113	WC ŽENY
114	PREDSIEŇ
115	ŠATŇA MUŽI
116	SPRCHA MUŽI
117	WC MUŽI
118	SKLAD
119	SUŠIAREŇ
120	CHODBA
121	SALÓNIK
122	POTRUBNÝ PRIESTOR
123	SCHODISKOVÝ PRIESTOR
124	ŠATŇAVSKÁ PRED. LISTK.
125	SPOJOVACÍ PRIESTOR
126	VSTUP REŠTAURÁCIE
.	ZÁDVERIE

ČÍSLO PARÉ:

HIP ING. ARCH. PATRIK PANDA
NAVRHOL ING. PETER BANDLER
VYPRACOVAL ING. PETER BANDLER
KRESLIL ING. MILAN VARGA
ÚZEMIE TREBIŠOV
INVESTOR TREBIŠOV, MESTO

OBNOVA MESTSKEJ PLAVÁRNE V TREBIŠOVE
SO 01 - HLAVNÝ OBJEKT
PLYNOFIKÁCIA

NÁZOV VÝKRESU
PODORYS STROJOVŇA

VLAKAL VATRAN spol. s r.o.
Kriváň 23, Košice
tel.:0550/6220497
vlatavm-tlakal@mail.t-com.sk

STUPEŇ PDP
DÁTUM 08/2016
Č. ZÁKAZKY
FORMÁT 6xA4
MIERKA 1:100
C.V. 3