


ŠPECIFIKÁCIA MATERIÁLU

OZN.	POMENOVANIE	POČ.(ks)	BM
11	GULEŇÝ KOHÚT K 85 111 - 616 DN65	1	
12	TLAKOMER UKAZOVACÍ S KOHÚTOM 0-4 kPa	3	
13	DN32 GULEŇÝ KOHÚT FFFIV	4	
14	DN15 GULEŇÝ KOHÚT FFFIV	6	
15	VZORKOVÝ VENTIL DN15	4	
16	TEPLOMER 0 - 400°C	1	
17	KLENUTÉ DNO DN250	2	
	DN15 OCEL. POTRUBIE ZVÁROVANÉ TR 11		4,5
	DN20 OCEL. POTRUBIE ZVÁROVANÉ TR 11		6,0
	DN32 OCEL. POTRUBIE ZVÁROVANÉ TR 11		2,5
	DN80 OCEL. POTRUBIE ZVÁROVANÉ TR 11		56,0
CHR.	DN32 OCEL. CHRÁNIČKA		0,6
CHR.	DN125 OCEL. CHRÁNIČKA		2,5
CHR.	DN250 OCEL. CHRÁNIČKA		2,5
Z15	ZÁTKA	3	

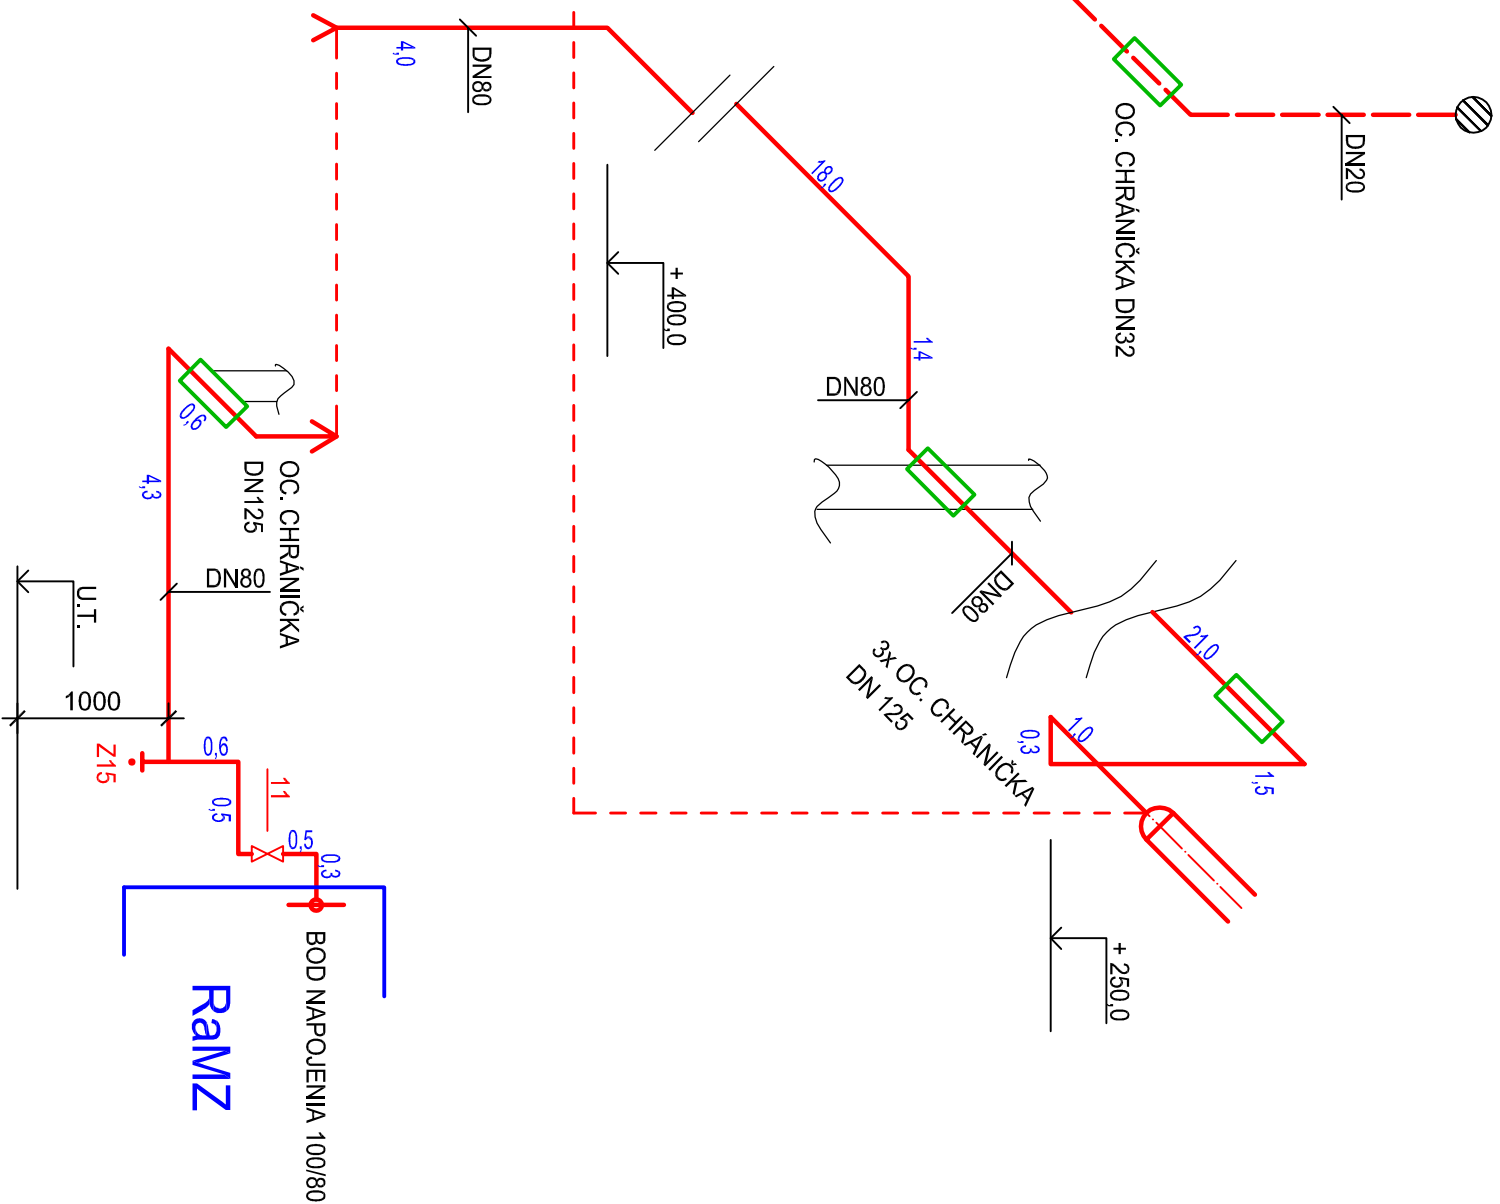

IZOMETRICKÁ SCHÉMA	
NÁZOV VÝKRESU	
OBNOVA MESTSKEJ PLAVÁRNE V TREBIŠOVE	
SO 01 - HLAVNÝ OBJEKT	
PLYNOFIKÁCIA	
INVESTOR	
TREBIŠOV	
TREBIŠOV MESTO	
KRESLIL	
ING. MILAN VARGA	
VYPRACOVAL	
ING. PETER BANDLER	
NAVRHOJ	
ING. PETER BANDLER	
HIP	
ING. ARCH. PATRIK PANDA	

VATERRAL	
spol. s r.o.	
Krtivá 23, Košice	
tel.055/6220497	
watern-lakal@mail.t-com.sk	
STUPEN	RP
DATUM	08/2016
Č. ZAKAZKY	
FORMAAT	2xA4
MIERKA	Č.v.
1:50	5