



ROZDEĽOVAČ DN125, POZ. Č. 5, PN6

M 1:10

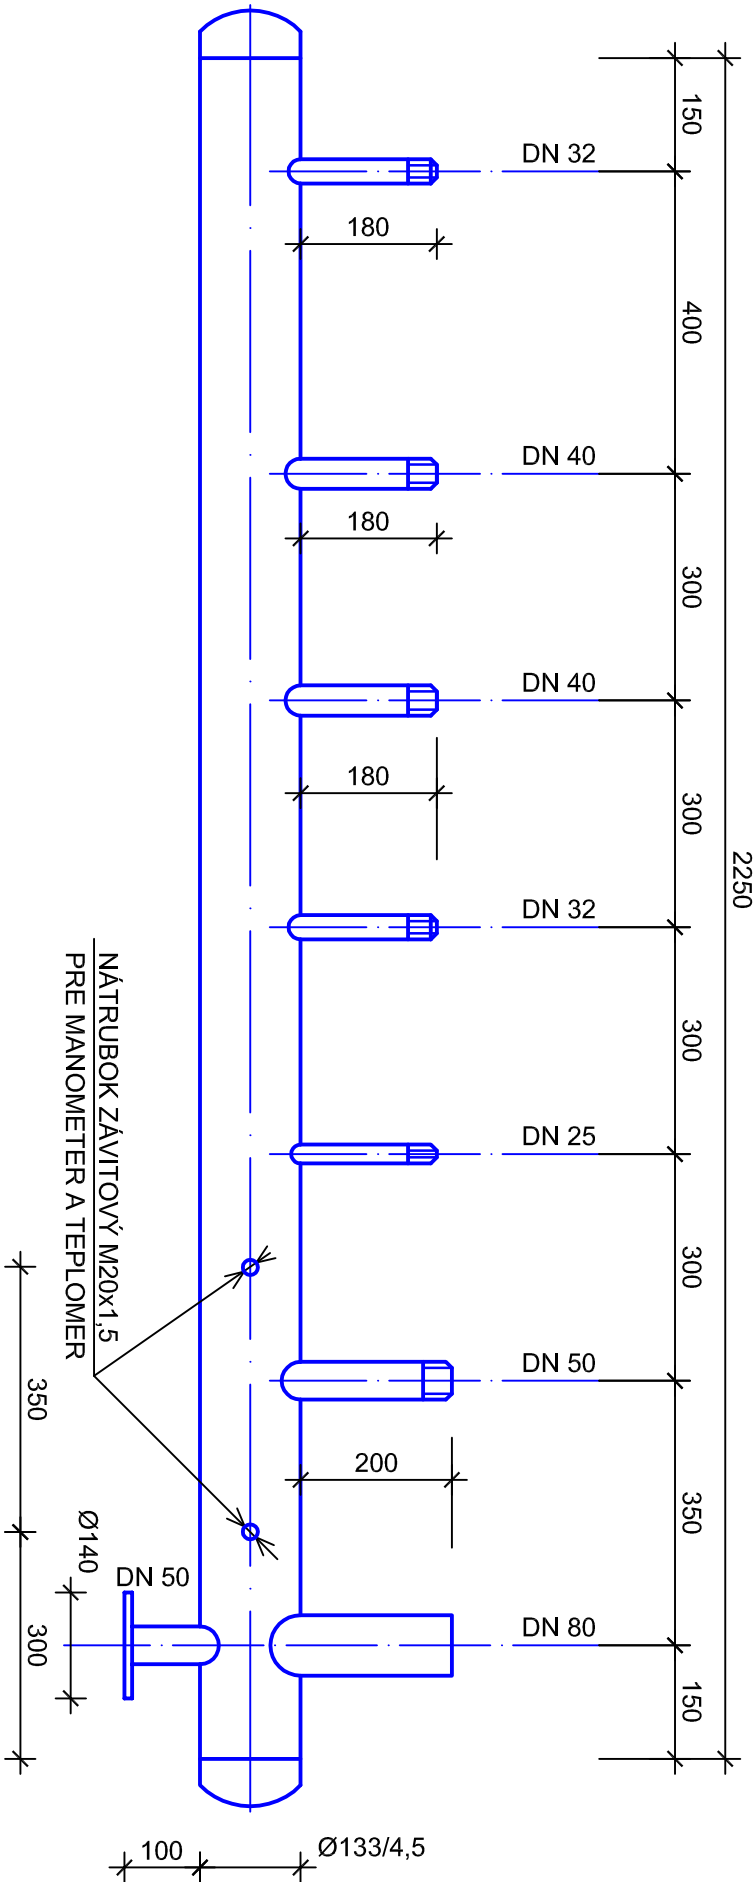


ZBERAČ DN125, POZ. Č. 6, PN6

M 1:10

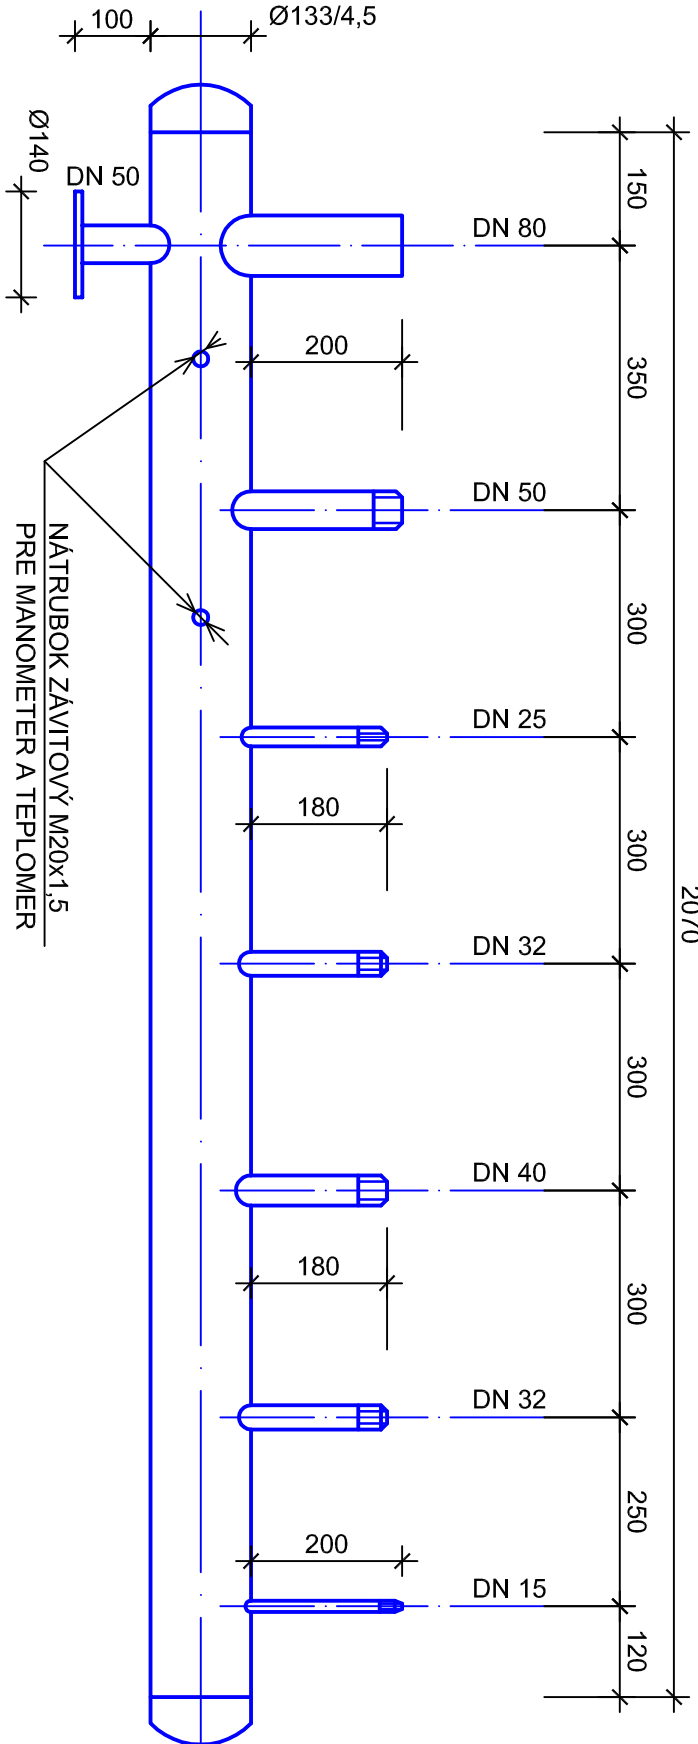

ČÍSLO PARÉ:

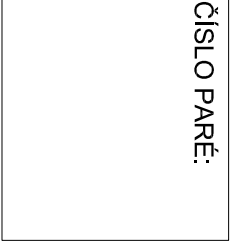

HIP	ING. ARCH. PATRIK PANDA	
NAVRHOL	ING. LADISLAV KALINIČ	<i>Ing. L. Kalinič</i>
VYPRACOVAL	ING. LADISLAV KALINIČ	<i>Kalinič</i>
KRESLIL	ING. MILAN VARGA	
UZEMIE	TREBIŠOV	
INVESTOR	TREBIŠOV MESTO	
OBNOVA MESTSKEJ PLAVÁRNE V TREBIŠOVE		
SO 01 - HLAVNÝ OBJEKT		
ÚSTREDNÉ VYKUROVANIE		
NÁZOV VÝKRESU		
DETAIL ROZDEĽOVAČA A ZBERAČA		
MIERKA		Č. V.
1:10		6

spol. s r.o.

Krtva 23, Košice

tel.055/6220497

waterm-lakal@gmail.com.sk

RP

08/2016

Č. ZAKAZKY

2x44