



RamZ TERAŠÍ STAV

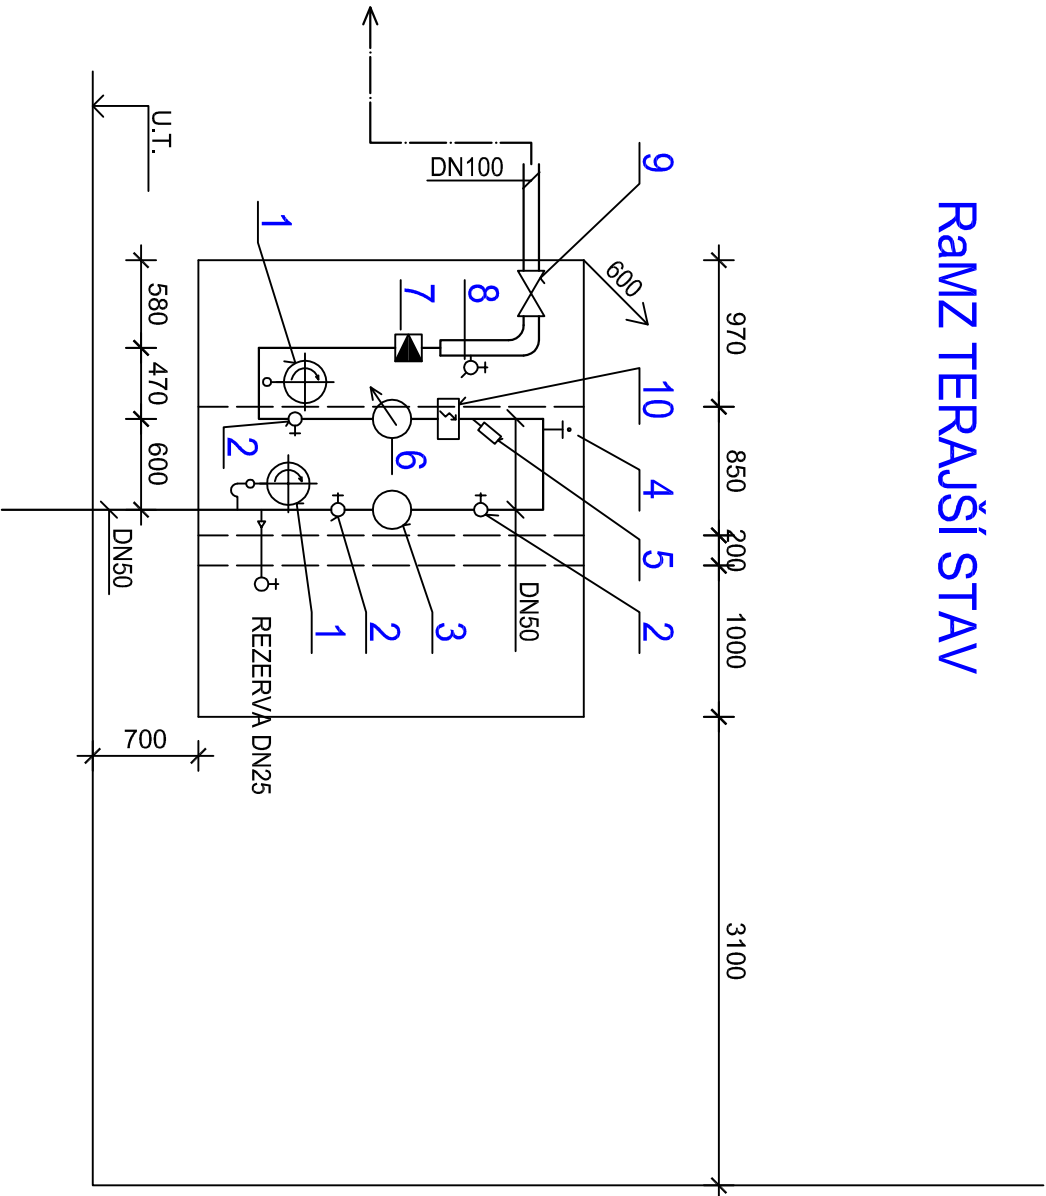


ŠPECIFIKÁCIA

- 1 - TLAKOMER UKAZOVACÍ 0 - 150 kPa - 2 ks
- 2 - GULOVÝ KOHÚT DN50 - 2 ks
- 3 - FO 50 F FILTER PRACHOVÝ - 1 ks
- 4 - ZÁTKA Z15 - 1 ks
- 5 - TEPLOMER -50° - +50°C - 1 ks
- 6 - ELSTER G 65 PLYNOMER - 1 ks
- 7 - REGULÁTOR TLAKU REGAL 2 - 1 ks
- 8 - VYPÚŠŤACÍ VENTIL DN15 - 1 ks
- 9 - PRÍRUBOVÝ UZÁVER DN100 - 1 ks
- 10 - ELCOR 2 PREPOČÍTAVAČ - 1 ks
- 11 - GULOVÝ KOHÚT K 85 111-616 DN80 - 1ks

RamZ NOVÝ STAV

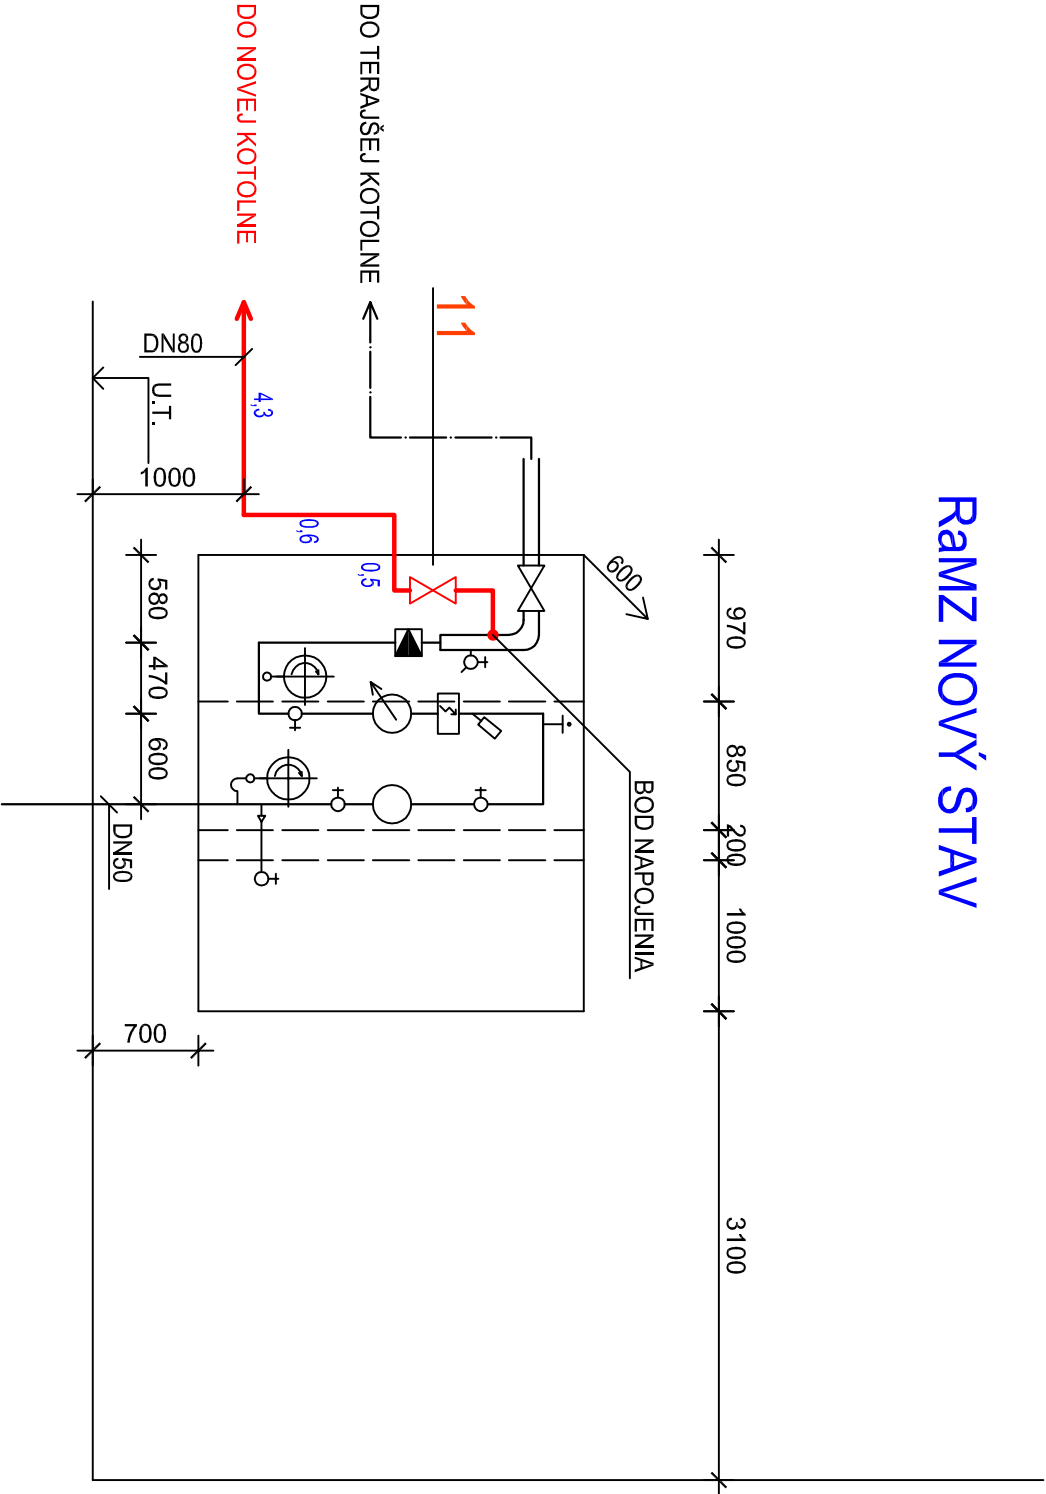

ČÍSLO PARÉ:

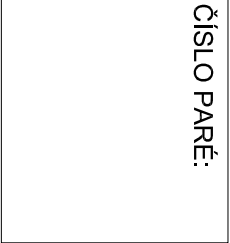

HIP	ING. ARCH. PATRIK PANDA	
NAVRHOL	ING. PETER BANDLER	
VYPRACOVAL	ING. PETER BANDLER	
KRESIL	ING. MILAN VARGA	
UZEMIE	TREBIŠOV	
INVESTOR	TREBIŠOV MESTO	
OBNOVA MESTSKEJ PLAVÁRNE V TREBIŠOVE		
SO 01 - HLAVNÝ OBJEKT		
PLYNOFIKÁCIA		
NÁZOV VÝKRESU		
RamZ TERAŠÍ A NOVÝ STAV		
		spol. s r.o.
		Krtiva 23, Košice
		tel.055/6220497
		waterm-lakal@mail.t-com.sk
STUPEN	RP	
DATUM	08/2016	
Č. ZAKAZKY		
FORMAT	2x44	
MIERKA		Č.V.
	1:50	4