



Kontakt: Slovak Telekom, a.s., Bajkalská 28, 817 62 Bratislava
číslo účtu: [REDACTED]
IČO/IČ DPH: 35 763 469/SK2020273893
Obch. register: Obchodný register Okresného súdu BA I, Sa 2081/B

1

Číslo vyjadrenia: 6611616032
Banskobystrická regionálna správa ciest
Bc. Karol Rakýta
Majerská cesta 94
974 96 Banská Bystrica

**Vyjadrenie k existencii telekomunikačných vedení a rádiových zariadení
a všeobecné podmienky ochrany sietí spoločnosti Slovak Telekom, a.s. a DIGI
SLOVAKIA, s.r.o.***

Podľa § 66 ods. 6 zákona č. 351/2011 Z. z. o elektronických komunikáciách, pre účely územného a stavebného konania a v zmysle ďalších právnych predpisov.

Vydané pre správcu dotknutej pozemnej komunikácie (§ 18 ods. 14 Zákona č. 135/1961):

| | | |
|-----------------|---|---|
| Stavebník | Banskobystrická regionálna správa ciest a.s. Bc. Karol Rakýta | |
| Záujmové územie | Názov stavby | Rekonštrukcia mostu Bacúch |
| | Dôvod žiadosti | Cestný zákon § 18 ods. 14 zákona č. 135/1961 |
| | Účel stavby | Realizácia stavebných prác na diaľnici, ceste alebo |
| | Katastrálne územie | Bacúch |
| | Parcelné číslo | |

Číslo vyjadrenia:
6611616032

Platnosť vyjadrenia do:
14.12.2016

Dátum vydania:
14.06.2016

Žiadateľ vo svojej žiadosti vyznačil záujmové územie a vyplnil všetky potrebné údaje pre vydanie vyjadrenia o existencii telekomunikačných vedení a rádiových zariadení (ďalej len Vyjadrenie). Žiadateľ zodpovedá za správnosť a úplnosť vyplnenej žiadosti a zároveň za to, že uvedené parcelné čísla zodpovedajú vyznačenému záujmovému územiu v mape zobrazenej nižšie (ďalej len polygón).

Na základe Vašej žiadosti o vyjadrenie Vám Slovak Telekom, a.s. dáva nasledovné stanovisko pre vyznačené záujmové územie.

Dôjde do styku

so sieťami elektronických komunikácií (ďalej len SEK) spoločnosti Slovak Telekom, a.s. a/alebo DIGI SLOVAKIA, s.r.o.

Slovak Telekom a.s. požaduje zahrnúť do podmienok určených stavebným úradom pre vydanie rozhodnutia o umiestnení stavby alebo stavebného povolenia Všeobecné podmienky ochrany SEK, ktoré sú neoddeliteľnou súčasťou tohto stanoviska. Zároveň je stavebník povinný rešpektovať nasledovné:

- 1. Toto Vyjadrenie je oprávnený použiť iba správca dotknutej pozemnej komunikácie podľa § 18 ods. 14 Zákona č. 135/1961 pri realizácii stavebných prác na diaľnici, ceste alebo miestnej komunikácii.**
- 2. V prípade ak toto Vyjadrenie ako aj jeho prílohy použije iná osoba stáva sa vyjadrenie neplatným.**
- Existujúce zariadenia sú chránené ochranným pásmom (§68 zákona č. 351/2011 Z. z.) a zároveň je potrebné dodržať ustanovenie §65 zákona č. 351/2011 Z. z. o ochrane proti rušeniu.
- Vyjadrenie stráca platnosť uplynutím doby platnosti uvedenej vyššie vo vyjadrení, v prípade zmeny vyznačeného polygónu, dôvodu žiadosti, účelu žiadosti, v prípade ak uvedené parcelné číslo v žiadosti nezodpovedá vyznačenému polygónu alebo ak si stavebník nesplní povinnosť podľa bodu 5.

* Spoločnosť DIGI SLOVAKIA, s.r.o., Röntgenova 26, 851 01 Bratislava, IČO: 35 701 722, spoločnosť s ručením obmedzeným zapísaná v Obchodnom registri Okresného súdu Bratislava I, oddiel Sro, vložka č. 24813/B poverila spoločnosť Slovak Telekom, a.s. na vydávanie vyjadrení podľa § 66 ods. 6 zákona č. 351/2011 Z.z. vo vzťahu k verejnej elektronickej komunikačnej sieti spoločnosti DIGI SLOVAKIA, s.r.o., na komunikáciu so žiadateľmi a na vytyčovanie vedení verejnej elektronickej komunikačnej sieti spoločnosti DIGI SLOVAKIA, s.r.o. na povrchu terénu.



Kontakt: Slovak Telekom, a.s., Bajkalská 28, 817 62 Bratislava
číslo účtu: [REDACTED]
IČO/IČ DPH: 35 763 469/SK2020273893
Obch. register: Obchodný register Okresného súdu BA I, Sa 2081/B

5. Stavebník alebo ním poverená osoba je povinná v prípade ak zistil, že jeho zámer, pre ktorý podal uvedenú žiadosť je v kolízii so SEK Slovak Telekom, a.s. a/alebo DIGI SLOVAKIA, s.r.o. alebo zasahuje do ochranného pásma týchto sietí (najneskôr pred spracovaním projektovej dokumentácie stavby), vyzvať spoločnosť Slovak Telekom, a.s. na stanovenie konkrétnych podmienok ochrany alebo preloženia SEK prostredníctvom zamestnanca spoločnosti povereného správou sietí:

jan.zauska@telekom.sk, 0902719521

6. V zmysle § 66 ods. 7 zákona č. 351/2011 Z.z. o elektronických komunikáciách sa do projektu stavby musí zakresliť priebeh všetkých zariadení v mieste stavby. Za splnenie tejto povinnosti zodpovedá projektant.

7. Zároveň upozorňujeme stavebníka, že v zmysle §66 ods. 10 zákona č. 351/2011 Z.z. je potrebné uzavrieť dohodu o podmienkach prekládky telekomunikačných vedení s vlastníkom dotknutých SEK.. Bez uzavretia dohody nie je možné preložiť/zrealizovať prekládku SEK.

8. Upozorňujeme žiadateľa, že v textovej časti vykonávacieho projektu musí figurovať podmienka spoločnosti Slovak Telekom, a.s. a DIGI SLOVAKIA, s.r.o. zákaze zriaďovania skládok materiálu a zriaďovania stavebných dvorov počas výstavby na existujúcich podzemných kábloch a projektovaných trasách prekládok podzemných telekomunikačných vedení a zariadení.

9. V prípade ak na Vami definovanom území v žiadosti o vyjadrenie sa nachádza nadzemná telekomunikačná sieť, ktorá je vo vlastníctve Slovak Telekom, a.s. a/alebo DIGI SLOVAKIA, s.r.o., je potrebné zo strany žiadateľa zabezpečiť nadzemnú sieť proti poškodeniu alebo narušeniu ochranného pásma.

10. Nedodržanie vyššie uvedených podmienok ochrany zariadení je porušením povinností podľa § 68 zákona č. 351/2011 Z.z. o elektronických komunikáciách v platnom znení.

11. V prípade, že žiadateľ bude so zemnými prácami alebo činnosťou z akýchkoľvek dôvodov pokračovať po tom, ako vydané vyjadrenie stratí platnosť, je povinný zastaviť zemné práce a požiadať o nové vyjadrenie.

Pred realizáciou výkopových prác je stavebník povinný požiadať o vytýčenie polohy SEK spoločnosti Slovak Telekom, a.s. a DIGI SLOVAKIA, s.r.o. na povrchu terénu. Vzhľadom k tomu, že na Vašom záujmovom území sa môžu nachádzať zariadenia iných prevádzkovateľov, ako sú napr. rádiové zariadenia, rádiové trasy, televízne káblkové rozvody, týmto upozorňujeme žiadateľa na povinnosť vyžiadať si obdobné vyjadrenie od prevádzkovateľov týchto zariadení.

12. Vytýčenie polohy telekomunikačných zariadení vykoná Slovak Telekom a.s. na základe samostatnej objednávky do troch týždňov od jej doručenia na adresu spoločnosti alebo ju odovzdáte technikovi:

Ján Zauška, jan.zauska@telekom.sk, +421 45 5321630, 0902719521

V objednávke v dvoch vyhotoveniach uveďte číslo tohto vyjadrenia a dátum jeho vydania.

13. Stavebník alebo ním poverená osoba je povinná bez ohľadu vyššie uvedených bodov dodržať pri svojej činnosti aj Všeobecné podmienky ochrany SEK spoločnosti Slovak Telekom, a.s.

14. Žiadateľ môže vyjadrenie použiť iba pre účel, pre ktorý mu bolo vystavené. Okrem použitia pre účel konaní podľa stavebného zákona a následnej realizácie výstavby, žiadateľ nie je oprávnený poskytnuté informácie a dáta ďalej rozširovať, prenajímať alebo využívať bez súhlasu spoločnosti Slovak Telekom, a.s.

15. Žiadateľa zároveň upozorňujeme, že v prípade ak plánuje napojiť nehnuteľnosť na verejnú elektronickú komunikačnú sieť úložným vedením, je potrebné do projektu pre územné rozhodnutie doplniť aj telekomunikačnú prípojku.

16. Poskytovateľ negarantuje geodetickú presnosť poskytnutých dát, Poskytnutie dát v elektronickej forme nezbavuje žiadateľa povinnosti požiadať o vytýčenie.

17. Prílohy k vyjadreniu:

- Všeobecné podmienky ochrany SEK
- Situačný výkres obsahujúci záujmové územie žiadateľa

[REDACTED]
[REDACTED]
za prevádzkovateľa SEK

Zápisnica o vytýčení podzemného telekomunikačného vedenia a zariadenia



Dňa 30.6.2016 bolo vytýčené podzemné telekomunikačné vedenie a zariadenie (ďalej len PTZ) transportnej siete* – prístupovej siete* v katastri obce Bacúch
ulica Hlavná
okres Brezno
Vytýčenie sa vykonalo v úseku most pri Jednote – ca. 30m okolo
.....(pomocou káblového hľadača a knihy plánov)
na základe objednávky SSC
zo dňa bezplatne
na akciu oprava mosta

a to na všetkých miestach požadovaných pri vytyčovaní zamestnancami objednávateľa, ktorí si vytýčenú trasu vyznačili
..... Organizačný útvar ST nezodpovedá za stav a prípadné premiestnenie tohto vyznačenia.

Na vytýčenom úseku sa nachádza pomocné zariadenie (pätník, KV, nadložné lano uzemňovacej sústavy, prepojovací objekt,, ktoré je súčasťou PTZ a nesmie sa s ním bez dovolenia organizačnej zložky telekomunikácií manipulovať*.

Vytýčené PTZ je chránené ochranným pásmom podľa § 67 zákona č. 610/2003 Z. z. o elektronických komunikáciách.

Organizačný útvar ST upozorňuje, že pri práci v blízkosti PTZ sa musia dodržiavať platné právne predpisy, najmä § 66 ods. (1) zákona č. 610/2003 Z.z. o elektronických komunikáciách, vyhláška SÚBP č. 374/1990 Zb. o bezpečnosti práce a technických zariadení pri stavebných prácach, STN 73 3050 Zemné práce, STN 73 6005 Priestorová úprava vedenia technického vybavenia a podmienky organizačného útvaru ST uvedené vo vyjadrení o existencii PTZ zo dňa, číslo

Potrebné je najmä:

- akékoľvek zemné práce bližšie ako 1,5 m od osi trasy PTZ vykonávať len **ručne**,
- dodržiavať opatrnosť v celom ochrannom pásme, t. j. do hĺbky 2 m a výšky 2 m počítané od úrovne zeme*,
- po odkrytí PTZ ho chrániť aj proti preveseniu alebo poškodeniu nepovolanou osobou,
- križovania a súběhy PTZ vykonať podľa platných noriem,
- lôžko PTZ pred zahádzaním zapieskovať a zhutniť,
- pred zasýpaním PTZ bezpodmienečne prizvať zodpovedného zamestnanca príslušného organizačného útvaru ST ku kontrole, či nedošlo k poškodeniu PTZ,
- nad trasou PTZ dodržiavať zákaz prechádzania ťažkými vozidlami, kým sa nevykoná ochrana proti mechanickému poškodeniu (napr. betónovými panelmi), a zabezpečiť, aby nedochádzalo k prejazdom na iných ako chránených miestach,
- nad trasou PTZ dodržiavať zákaz skládok a budovania zariadení, ktoré by znemožňovali prístup k PTZ,
- bez súhlasu organizačného útvaru ST neznižovať a nezvyšovať vrstvu zeminy nad PTZ,
- pri odkope PTZ, ktoré je označené markermi, ich vyhľadať a po skončení prác znova osadiť na pôvodné miesta pod dohľadom príslušného zamestnanca organizačného útvaru ST,
- v prípade zničenia vyznačenia, vytrhania vytyčovacích kolíkov alebo v prípade začatia zemných prác v mieste vytýčenia neskôr ako do 30 dní odo dňa vytýčenia dať PTZ znova vytýčiť,
- objednávateľ preukázateľne oboznámi zamestnancov, ktorí vykonávajú zemné práce, s vytýčenou trasou PTZ a s podmienkami práce v jeho blízkosti. Prípadné poškodenie PTZ objednávateľ ihneď ohlási na adresu:

0902 719 521 –Zauška

- ďalšie podmienky:

Objednávateľ vyhlasuje, že vytýčenie sa vykonalo podľa jeho požiadaviek, a to na všetkých miestach, kde podľa projektovej dokumentácie* – ohraničeného miesta konania prác* podľa I. časti žiadosti o vyjadrenie

zo dňa môže dôjsť k ohrozeniu PTZ.


Situačný náčrt vytýčeného PTZ je neoddeliteľnou súčasťou tejto zápisnice.

Trasť - 2x - boli vytýčené hladačom
a označené sprejom - zelená farba
- príloha 1x list A4


V Bacich dňa 30.6.2016



.....
za objednávateľa

 


.....
za Slovak Telekom, a. s.

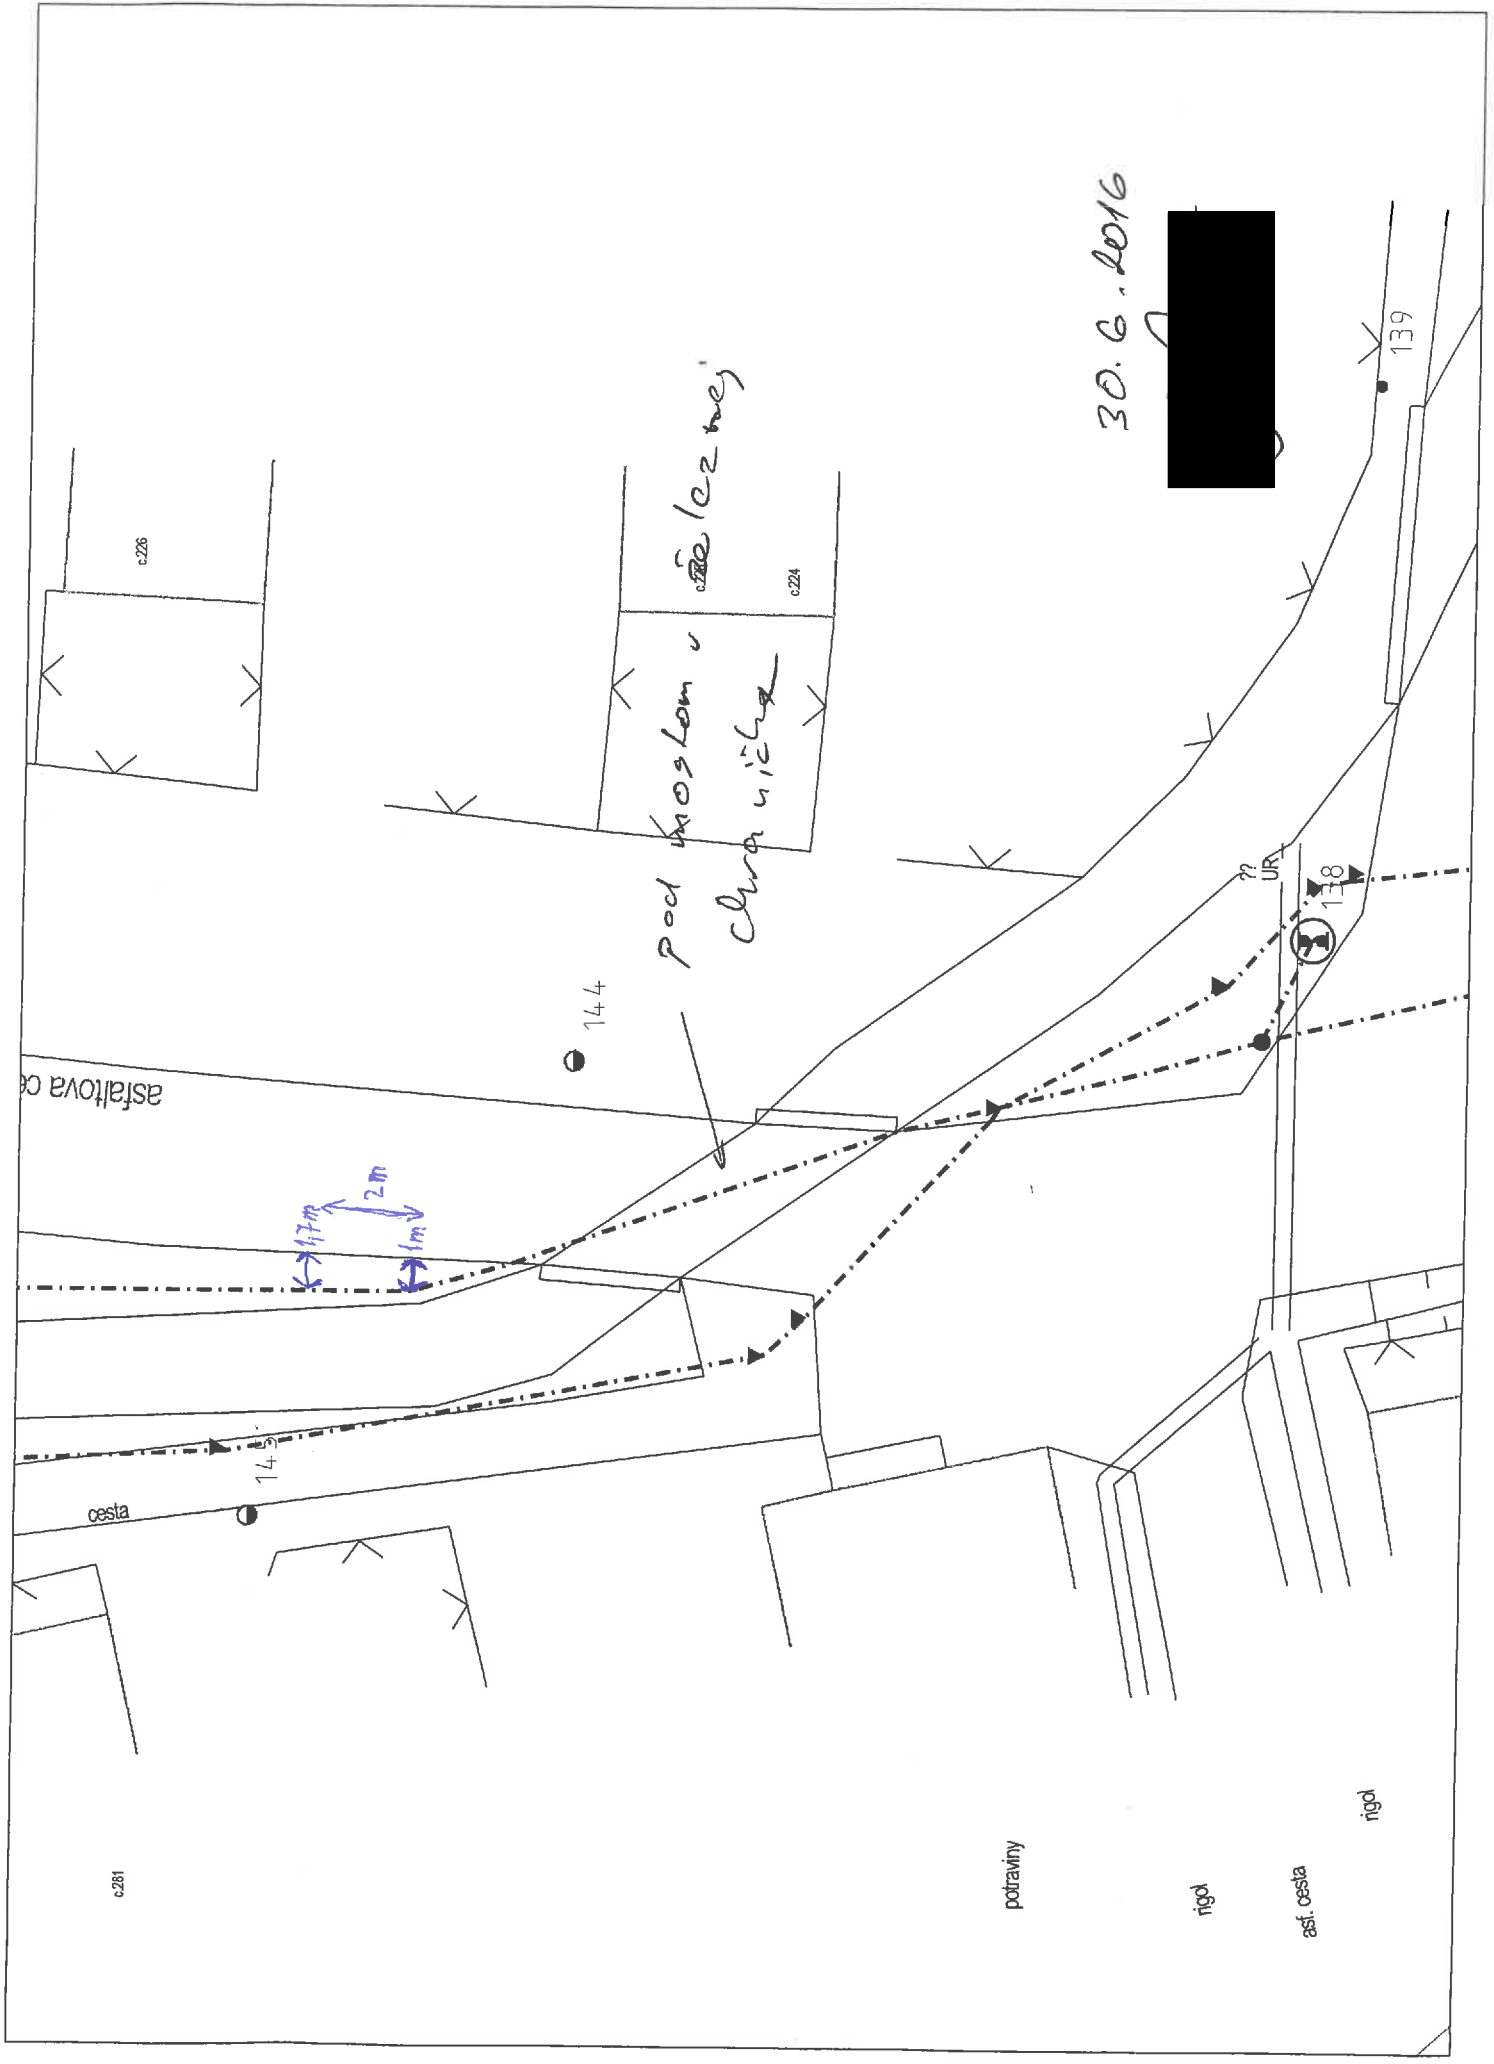

30.6.2016



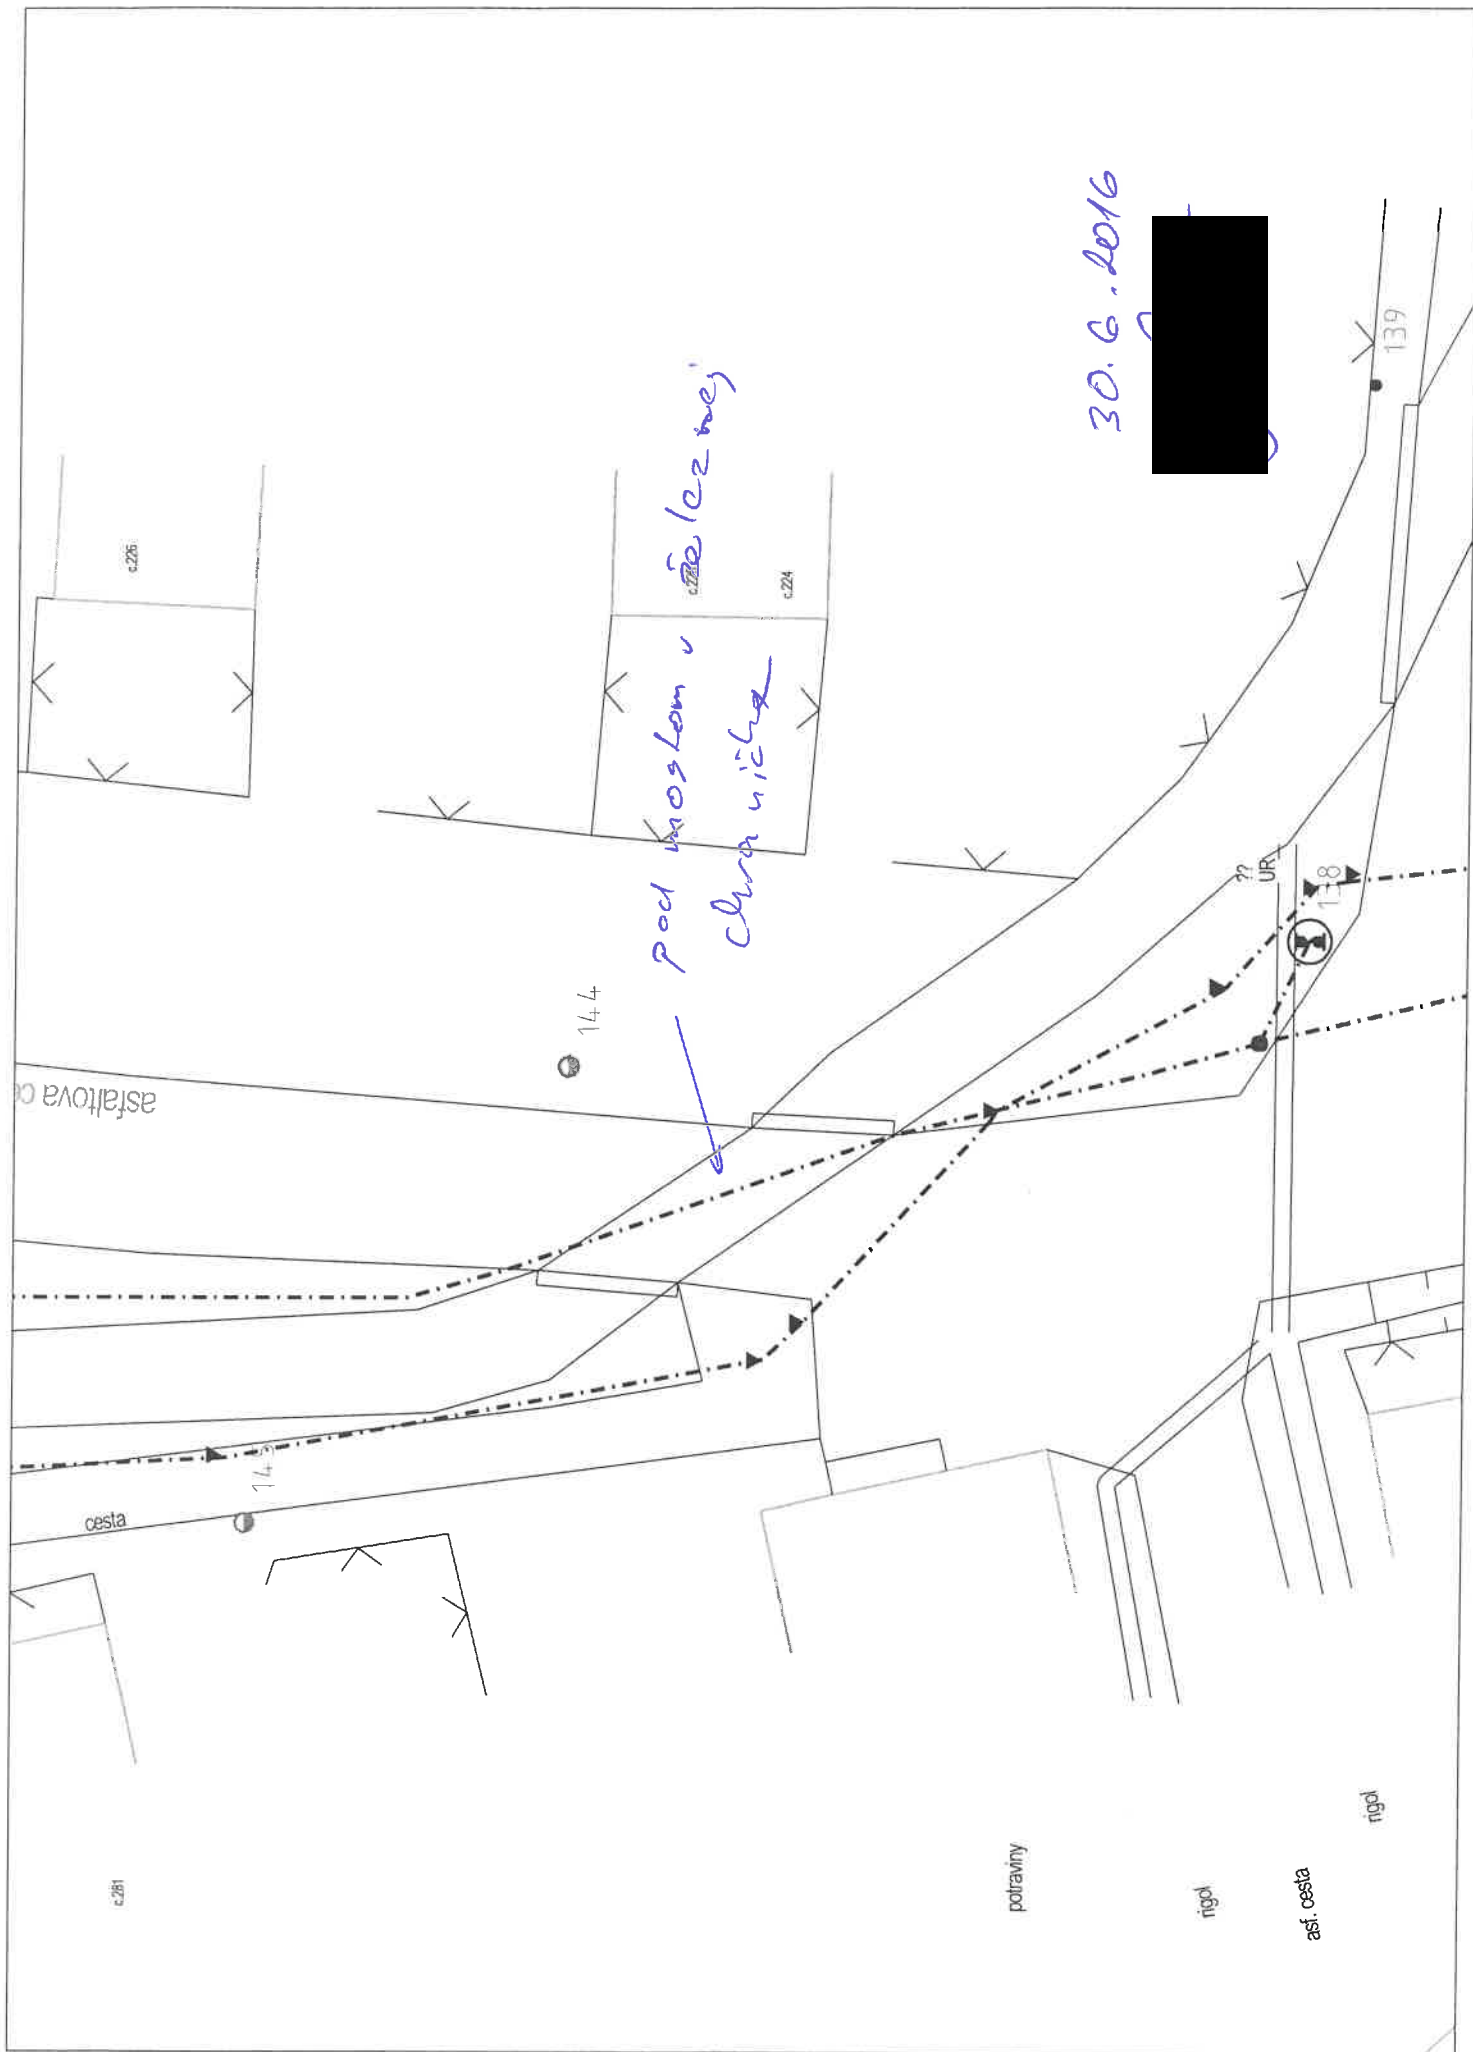

30.6.2016



Dátum: 22-07-2016

Banskobystrická regionálna správa ciest, a.s.
Majerská cesta 94
974 96 Banská Bystrica

| | | | |
|------------|-------------|-----------------------|------------|
| Zo dňa | Naša značka | Vybavuje | Žilina |
| 20.06.2016 | 4600025963 | Tajboš / 0850 166 007 | 18.07.2016 |

Vec: Vyjadrenie k existencii energetických zariadení v majetku SSE-D, a.s.

K Vašej požiadavke zo dňa 20.06.2016 si Vám dovoľujeme predložiť nasledovné stanovisko:

1. V predmetnej lokalite katastra obce Bacúch – mostný objekt III/2383(06661) ev. č. 2 sa **nachádzajú** nadzemné NN vzdušné vedenia a podperné body. Zakreslenú orientačnú trasu našich vedení Vám prikladáme na situačnom výkrese ako prílohu tohto vyjadrenia. (zelenou prerušovanou NN vedenia vzdušné).
2. Od uvedených energetických zariadení žiadame dodržať ochranné pásmo v zmysle zákona 251/2012 Z.z., a bezpečné vzdialenosti podľa príslušných noriem STN. (NN vzdušné vedenie od krajného vodiča na každú stranu **1.meter**). Pri realizácii výkopových prác, žiadame neporušiť celistvosť uzemňovacej sústavy.
3. Platnosť tohto vyjadrenia je obmedzená na 12 mesiacov odo dňa jeho vystavenia.

Pri ďalších žiadostiach k predmetnej veci Vás prosíme o uvádzať našu značku, resp. fotokópiu tohto vyjadrenia.

S pozdravom,

Jozef Tajboš
Manažér distribučnej oblasti
Zákaznícke služby


V prípade potreby sme Vám k dispozícii na:

Telefón: 0850 166 007 (*Prevádzková doba: v pracovných dňoch od 8:00 - 15.00 hod.*)

E-mail: prevadzkovatel@sse-d.sk

Adresa: Stredoslovenská energetika - Distribúcia, a.s., Pri Rajčianke 2927/8 , 010 47 Žilina

Web: www.sse-d.sk

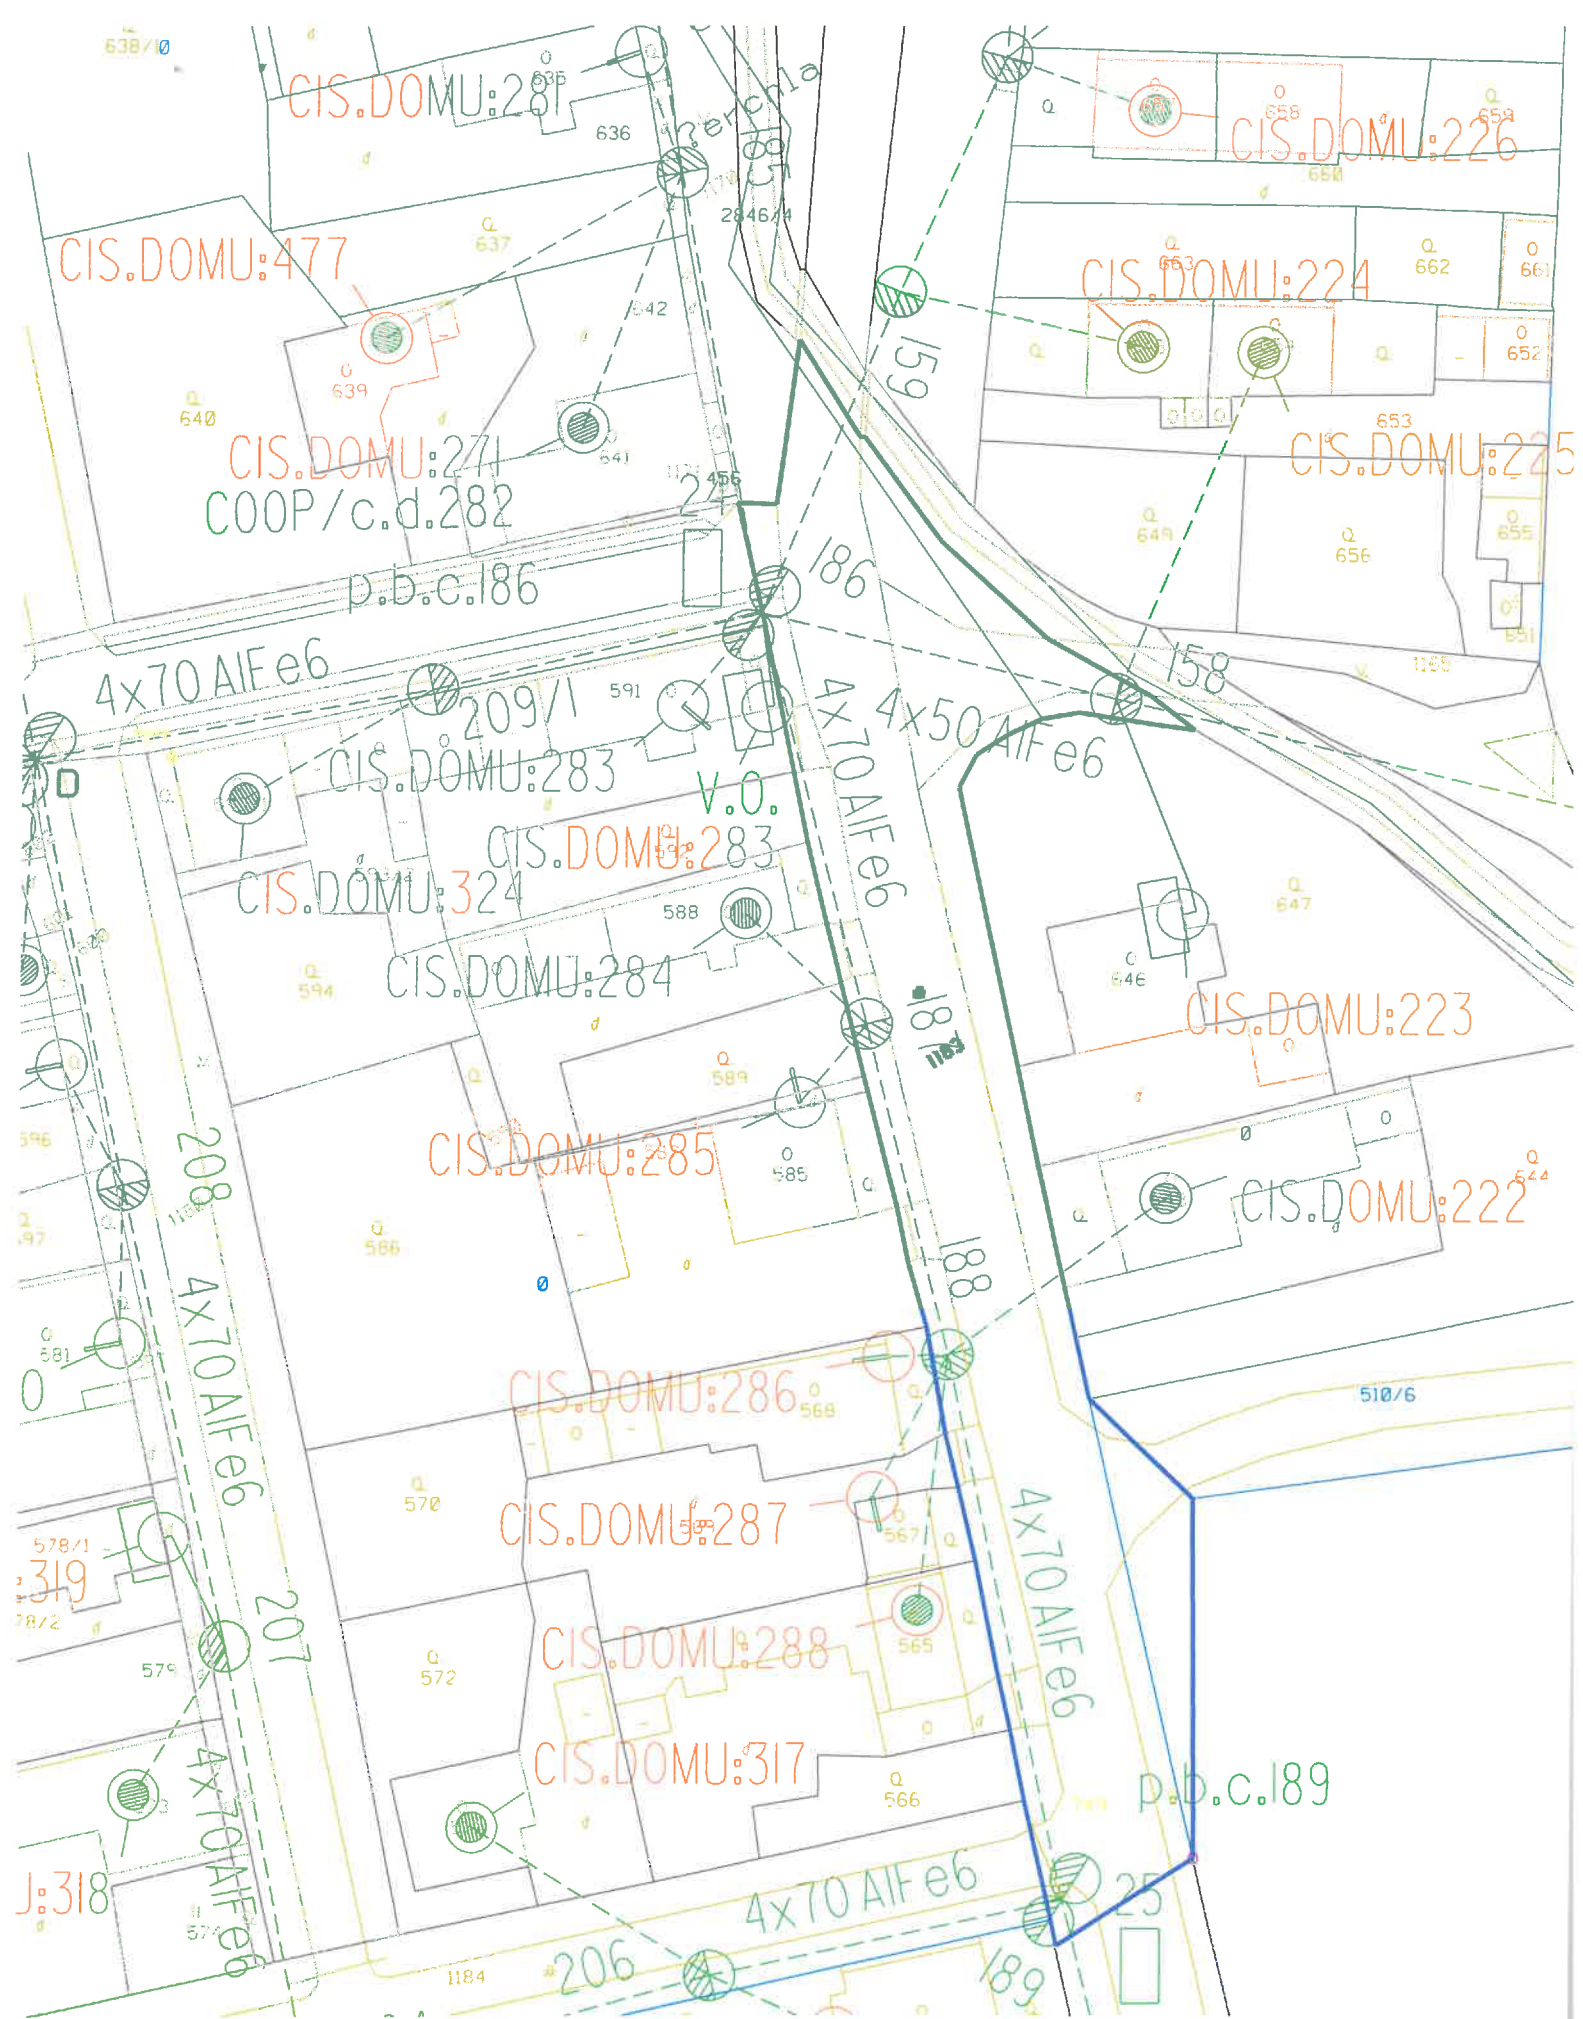

vodnom registri Okresného súdu Bratislava 1, oddiel Sa, vložka číslo 3481/B

Dátum: 13 -07- 2016

Banskobystrická regionálna správa ciest,
akciová spoločnosť

Majerská cesta 94

974 96 Banská Bystrica

| | | | |
|----------------------|--------------------|--------------------------|------------|
| Vaša značka | Naše číslo | Vybavuje / kontakt | Bratislava |
| 42 673 / 21. 6. 2016 | TD/1048/Zv/Ba/2016 | ING. BALGA & 048/2424803 | 7. 7. 2016 |

Vec: Vyjadrenie k žiadosti o stanovisko k existencii plynárenských zariadení.

Predmetom tohto vyjadrenia je stanovisko spoločnosti SPP – distribúcia, a.s. (ďalej len „SPP-D“) k existencii plynárenských zariadení prevádzkovaných SPP-D a/alebo existencii ochranného a/alebo bezpečnostného pásma plynárenského zariadenia.

Záujmové územie: **Bacúch, par. KN-C 1217, 1183, 1122, 1170, 1166, 1167,
Prestavba mostného obj. ev.č. 2 na vodnom toku Čerchla št. ceste III/2383 (06661)**

V záujmovom území sa nachádza/nachádzajú:

plynárenské zariadenie (technologický objekt): **STL plynovod / STL prípojka – 280 KPa**
ochranné pásmo plynárenského zariadenia: **áno**
bezpečnostné pásmo plynárenského zariadenia: **áno**

Orientačné znázornenie trasy plynárenského zariadenia/umiestnenia technologického objektu, (ďalej len „orientačné znázornenie“) je prílohou tohto stanoviska.

Orientačné znázornenie má výhradne informatívny charakter a **nenahrádza vytýčenie plynárenského zariadenia** pre účely presného umiestnenia a/alebo realizácie stavby a/alebo výkonu iných činností.

O presné vytýčenie existujúcich plynárenských zariadení je možné požiadať SPP-D na základe písomnej objednávky, ktorú je potrebné zaslať na adresu: **SPP – distribúcia, a.s., Sekcia údržby, Mlynské Nivy 44/b, 825 11 Bratislava**, alebo elektronicky, prostredníctvom online formuláru zverejneného na webovom sídle SPP-D (www.spp-distribucia.sk).

V záujme predchádzaniu poškodenia plynárenského zariadenia, ohrozenia jeho prevádzky a/alebo prevádzky distribučnej siete, SPP-D vykonáva **bezplatne** vytýčovanie plynárenských zariadení do vzdialenosti 100m, alebo ak doba vytýčovania nepresiahne 1 hodinu.

S úctou,


Balga Jozef

technik technickej dokumentácie

Príloha: orientačné znázornenie**UPOZORNENIE:**


Toto stanovisko **nie je možné použiť** pre účely konaní podľa zákona č. 50/1976 Zb. o územnom plánovaní a stavebnom poriadku (stavebný zákon) v znení neskorších predpisov, prípadne iného osobitného predpisu, a podobne ho nie je možné použiť ako súčasť ohlásenia drobnej stavby, ani ako vyjadrenie na výkon činností v ochrannom a/alebo bezpečnostnom pásme plynárenských zariadení, pri ktorom by mohlo dôjsť k ohrozeniu, alebo poškodeniu plynárenského zariadenia, jeho prevádzky a/alebo prevádzky distribučnej siete.

Pre vyššie uvedené účely je potrebné požiadať SPP-D o vydanie stanoviska k projektovej dokumentácii stavby a/alebo k vykonávaniu činností v ochrannom a/alebo bezpečnostnom pásme plynárenských zariadení.

V prípade realizácie prác mimo vyššie uvedeného záujmového územia je potrebné opätovne požiadať SPP-D o vydanie stanoviska k existencii plynárenských zariadení.

Toto stanovisko reflektuje stav (existenciu plynárenských zariadení a ich ochranných a bezpečnostných pásiem) ku dňu jeho vydania.

Zmena stanoviska SPP-D, napr. z dôvodu zmeny spôsobu prevádzkovania dotknutého plynárenského zariadenia a/alebo distribučnej siete, v budúcnosti nie je vylúčená. Spoločnosť SPP-D nezodpovedá za prípadné škody, ktoré môžu žiadateľovi/stavebníkovi vzniknúť v dôsledku nevyžiadania si aktuálneho stanoviska k existencii plynárenských zariadení a ich ochranných a bezpečnostných pásiem.

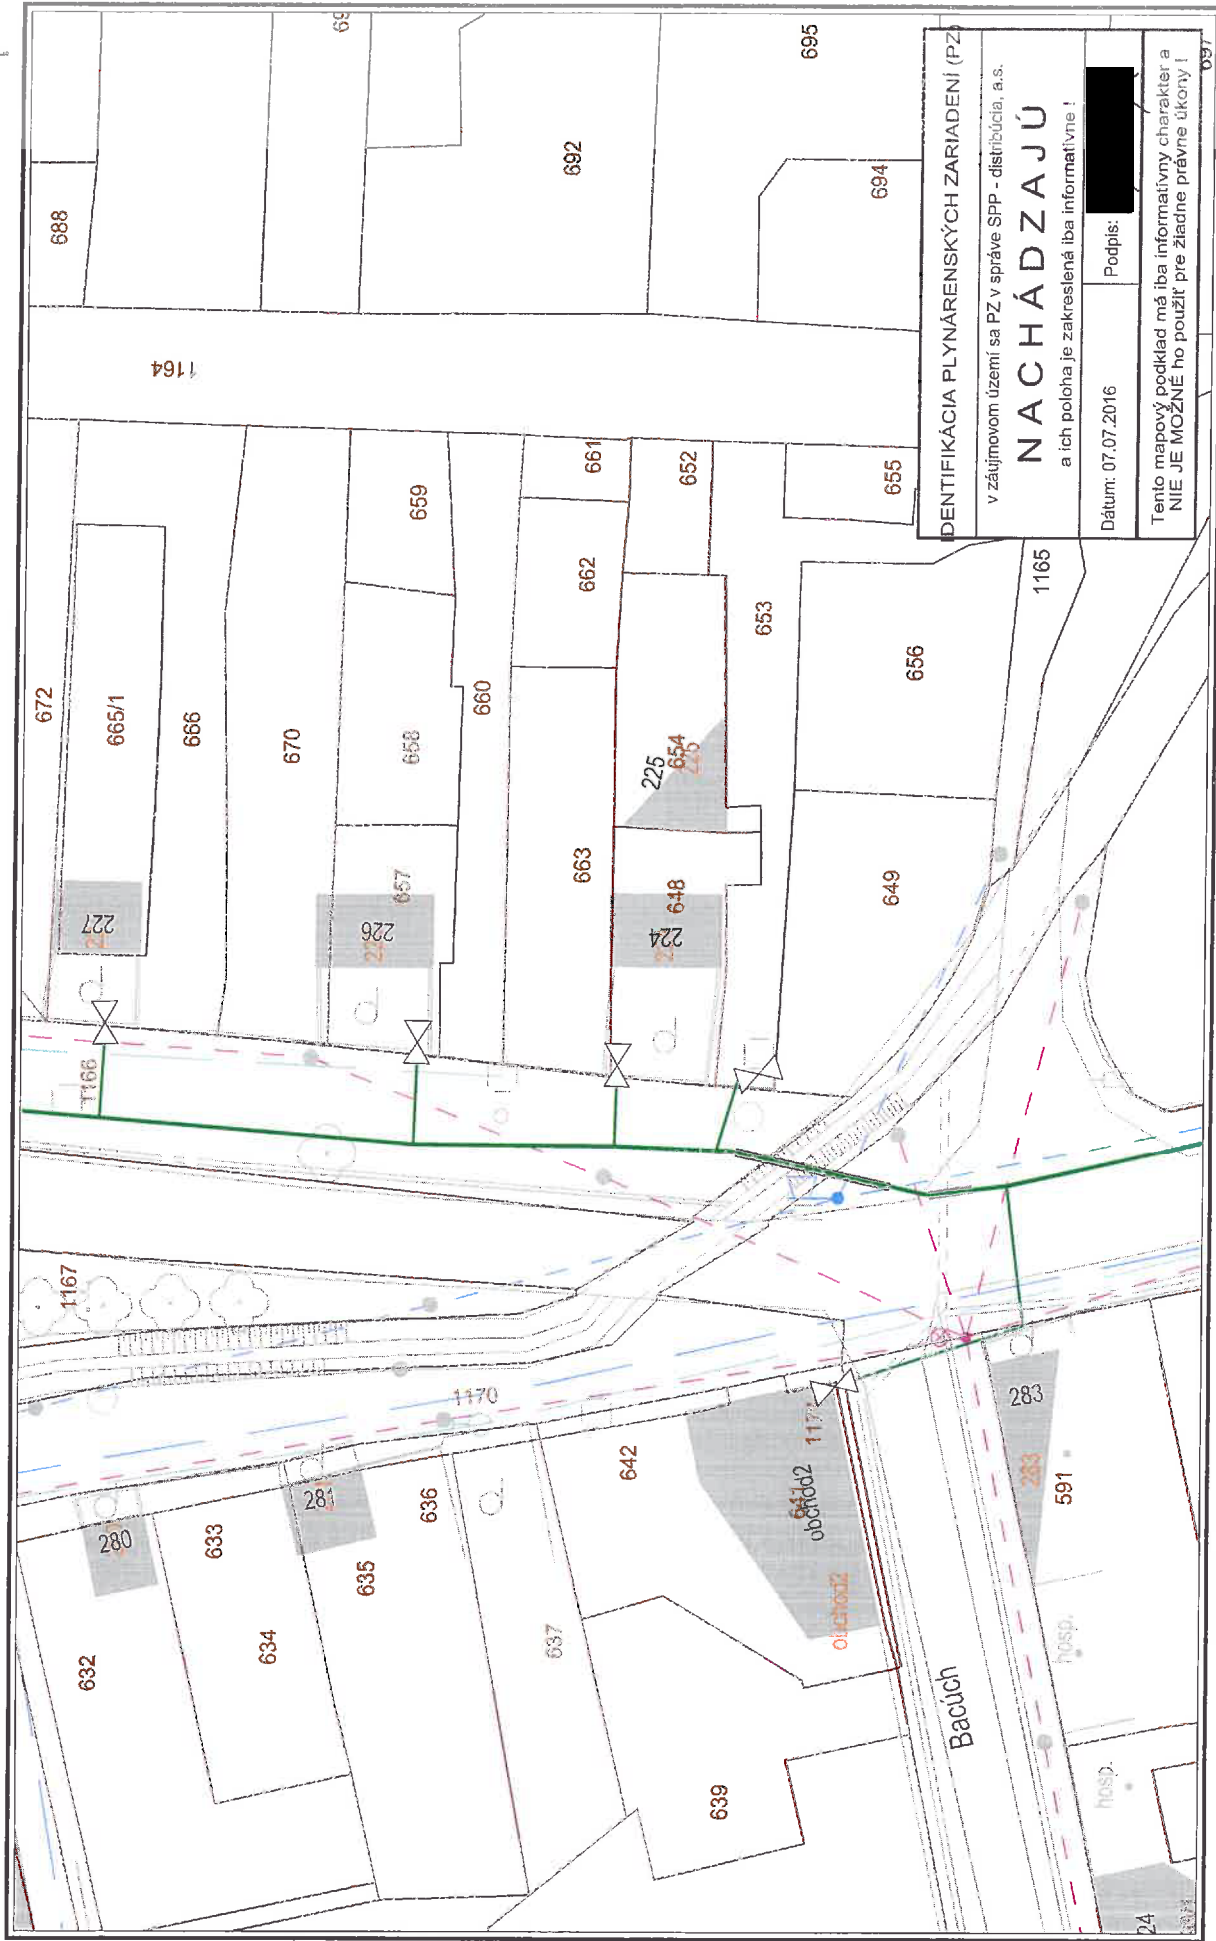

| | |
|---|---------|
| IDENTIFIKÁCIA PLYNÁRENSKÝCH ZARIADENÍ (PZ) | |
| v záujmovom území sa PZ v správe SPP - distribúcia, a.s. | |
| NACHÁDZAJÚ | |
| a ich poloha je zakreslená iba informatívne ! | |
| Dátum: 07.07.2016 | Podpis: |
| Tento mapový podklad má iba informatívny charakter a NIE JE MOŽNÉ ho použiť pre žiadne právne úkony ! | |

Použitie v súlade s internými predpismi.

© SPP - distribúcia, a.s.

M 1:500



VYSVETLIVKY

- NTL plynovod
- VTL plynovod
- STL plynovod
- zariadený plynovod
- Elektrická zberňa
- Kábel PNC



Dátum: 21-06-2016

UPC BROADBAND SLOVAKIA, s.r.o.
prevádzkáreň Kyjevské námestie 6
974 04 Banská Bystrica

Váš list číslo/ zo dňa Naše číslo
BBRSC/02883-4/2016

Vybavuje/ linka
Rakytá / 4723 955

Banská Bystrica
10.06. 2016

**Vec : Aktualizácia projektovej dokumentácie mosta na ceste III/2383 (06661)
ev. č. 2 Bacúch - žiadosť o vyjadrenie k existencii inžinierskych
sietí**

Banskobystrická regionálna správa ciest, a.s. Banská Bystrica, v zastúpení vlastníka ciest II. a III. triedy Banskobystrického samosprávneho kraja (ďalej len BBSK), Vás žiada o vydanie stanoviska k existencii inžinierskych sietí pre aktualizáciu projektovej dokumentácie mostného objektu nachádzajúceho sa na ceste III/2383 (06661) ev.č. 2 v katastrálnom území Bacúch , ktorý premostňuje miestny vodný tok.

V prípade, že inžinierske siete sa nachádzajú v blízkosti mostného objektu alebo sú zavesené priamo na ňom, žiadame Vás o písomné stanovisko, a ich orientačné vyznačenie do priloženej informatívnej snímky z katastrálneho portálu. Na základe zákona o pozemných komunikáciách (cestný zákon) podľa § 18 ods. 14 sme oslobodený od poplatkov za zabezpečenie potrebných dokladov overenia a vytýčenia polohy vedenia.

Za vybavenie našej žiadosti vopred ďakujeme.

S pozdravom

UPC BROADBAND SLOVAKIA, s.r.o.

S vydaním ÚR - SP danej stavby súhlasíme,
pretože v lokalite stavby sa nenachádza sieť UPC.

Toto vyjadrenie platí 1 rok.

V Banskej Bystrici dňa 20.6.2016

Meno Ing. P. SAKSA Podpis

Peter Bobrík
vedúci technického úseku

Prílohy: Prehľadná situácia z cestnej databanky 2x




SLOVENSKÝ
VODOHOSPODÁRSKY
PODNIK, štátny podnik

SLOVENSKÝ VODOHOSPODÁRSKY PODNIK, štátny podnik

Odštepny závod Banská Bystrica
Partizánska cesta 69, 974 98 Banská Bystrica



Dátum: 30-06-2016

 

**Banskobystrická regionálna
správa ciest, a.s.**

Majerská cesta 94,

974 96 BANSKÁ BYSTRICA

Váš list zn./zo dňa
BBRSC/028883-5/2016

Naša značka:
CS88/2016/CZ7834/2016-210

Vybavuje:
Vogel / (048) 471 61 11

Banská Bystrica
27.06.2016


Vec:

**k.ú. Bacúch, „Aktualizácia projektovej dokumentácie mosta na ceste III/2383 (06661) ev. č. 2 Bacúch“
- stanovisko k existencii inžinierskych sietí**

Na základe Vášho vyššie uvedeného listu, v ktorom nás žiadate o vydanie stanoviska k existencii inžinierskych sietí pre aktualizáciu projektovej dokumentácie mostného objektu nachádzajúceho sa na ceste III/2383 (06661) ev.č. 2 v katastrálnom území Bacúch, ktorý premošťuje miestny vodný tok, Vám týmto oznamujeme, že v záujmovom území navrhovanej stavby žiadne inžinierske siete nevlastníme a ani nespravujeme.

Na záver ešte uvádzame, že Vami označený „miestny vodný tok“ predstavuje recipient drobného vodného toku so správcovským názvom: prítok Kanada (čhp: 4-23-01, správcovské číslo toku: 703), ktorý je na základe rozhodnutia vtedajšieho MLVHaDP SSR č. 250-V/1988-160 zo dňa 15.12.1988 určený do správy š.p. Lesy SR.

S pozdravom

 

Ing. Martin Rybár

technicko-prevádzkový námestník

Príloha :

CO : SPHH B.Bystrica
OVHR, OVHPD

Podnik je zapísaný
v Obchodnom registri:
Okresný súd Banská Bystrica
oddiel: Pš, vložka číslo: 713/S

IČO: 36 022 047
DIČ: 2020066213
IČ DPH: SK 2020066213

Bankové spojenie:

Úsok:
riaditeľ OZ
ekonomický námestník
technicko-prevádzkový námestník
dispečing
ústredia

Telefón:
048 / 471 61 13
048 / 471 61 43
048 / 471 61 25
048 / 471 61 38
048 / 471 61 81

Fax:
048 / 414 64 44
048 / 414 29 72

E-mail:
hron@svp.sk

048 / 414 28 87 dispecing.hron.bb@svp.sk

6.

**ŽIADOSŤ / OBJEDNÁVKA / VYJADRENIA O EXISTENCII PODZEMNÝCH
TELEKOMUNIKAČNÝCH ZARIADENÍ
PREVÁDZKOVATEĽA – ORANGE SLOVENSKO a.s.**

06-07-2016

Poradové číslo: BB - 1396/2016

Firma: BB RSC
Meno: Rakyta
Adresa: Majerská cesta 94
974 96 Banská Bystrica
telefón: 048/4723955
IČO : 36836567
DIČ :
DIČ DPH :
žiadateľ / objednatel

Michlovský s.r.o.
Zdeno Turoň
UC 2 – údržbové centrum Banská Bystrica
Zvolenská cesta 21, 974 05 Banská Bystrica
tel.: 0907 748 032
IČO : 36 230 537
DIČ : 2020169723
DIČ DPH : SK 2020169723
správca PTZ Orange Slovensko, a.s.

Adresa na doručenie :

Objednávka číslo : Vaša značka:

na stavebné práce*

Aktualizácia projektovej dokumentácie mosta na ceste III/2383 (06661) ev.č.2 Bacúch

Presné miesto vykonávania prác a katastrálne územie:

Bacúch

parcelné číslo

a/* prikladám situačný výkres stavebnej akcie č.:

mierka

vyhotovený v rámci projektu s názvom

projektantom

(kde sa nevypracováva projektová dokumentácia) takto:

Podľa prílohy:

situácia záujmového územia

Vyjadrenie požadujem na účely:

realizácia prác

Žiadateľ:

správca PTZ:

V Banskej Bystrici dňa:

30.6.2016

Pečiatka:

Poradové číslo:

BB - 1396/2016

Vybavuje: p. Turoň, tel. 0907 748 032, v Banskej Bystrici,
p. Vengrin, tel. 0908 945 136, v Banskej Bystrici,

dňa: **30.6.2016**

Stavebná akcia : **Aktualizácia projektovej dokumentácie mosta na ceste III/2383 (06661) ev.č.2 Bacúch**

Miesto, kat.územie: **Bacúch**

p.č.

Účel: **realizácia prác**

nedôjde

ku stretnutiu PTZ prevádzkovateľa **Orange Slovensko a.s. Metodova 8, 821 08 Bratislava**

Existujúce PTZ sú chránené ochranným pásmom. V káblovej ryhe sú uložené HDPE trubky, optické káble a spojky roznej funkčnosti. Údaje o technickom stave a počte HDPE poskytneme po zdôvodnenej potrebe pri vytýčení trasy.

Pri projektovaní stavieb dodržať priestorovú normu STN 736005 a ustanovenia zákona o elektronických komunikáciach č. 351/2011 Z.z. o ochrane sieti a zariadení. Pri krížení sietí, tesných súbehoch, pri budovaní nových komunikácií a spevnených plôch pokiaľ nedochádza k prekládke, optickú trasu mechanicky chrániť žlabovaním. Všetky vynútené práce výstavbou na ochrane TKZ a prekládky trasy riešiť samostatným projektom odsúhlaseným na Orange Slovensko, a.s.. Mechanická ochrana a prekládka budú realizovné v plnej výške na náklady investora. Realizáciu prekládky PTZ Orange vykoná na základe územného rozhodnutia a " Zmluvy o preložke " so spoločnosťou Orange Slovensko a.s. ním poverená servisná organizácia. Zahájenie stavebných prác v ochrannom pásme optickej trasy oznámiť správcovi PTZ.

Upozorňujeme, že

1/ vo Vašom záujmovom území, resp. v trasách Orange Slovensko a.s., sa môžu nachádzať TKZ iných prevádzkovateľov

2/ rádiokomunikačné stavby Orange Slovensko a el. prípojky ku nim, nie sú predmetom toho vyjadrenia

Ďalej pri akýchkoľvek prácach, ktorými môžu byť ohrozené alebo poškodené PTZ, ste povinný vykonať všetky objektívne účinné ochranné opatrenia najmä tým, že zabezpečíte:

- pred začatím zemných prác **vytýčenie** a vyznačenie polohy PTZ priamo na povrchu terénu objednať u správcu PTZ / vyznačenie podzemnej trasy si prevedie objednavateľ farbou alebo kolíkmi /
- preukázateľné oboznámenie pracovníkov, vykonávajúcich zemné práce, s vytýčenou a vyznačenou polohou PTZ a upozornenie pracovníkov vykonávajúcich zemné práce na možnú polohovú odchýlku +/- 30 cm skutočného uloženia PTZ od vyznačenej polohy na povrchu terénu, aby pri prácach v miestach výskytu vedení a zariadení pracovali s najväčšou opatrnosťou a bezpodmienečne nepoužívali nevhodné náradie (napr. hĺbiace stroje) vo vzdialenosti najmenej 1 m (**v ochrannom pásme 1,5 m**) na každú stranu od vyznačenej polohy PTZ,
- dodržanie zákazu prechádzania ťažkými vozidlami, kým sa nevykoná ochrana proti mechanickému poškodeniu
- nad optickou trasou dodržanie zákazu skládok a budovania zariadení, ktoré by znemožňovali prístup k PTZ
- súhlas prevádzkovateľa a správcu pri zmene nivelety nad trasou PTZ
- aby odkryté časti PTZ boli riadne zabezpečené proti prevysu, ohrozeniu a poškodeniu nepovolnou osobou
- pred záhonom previesť zhutnenie zeminy pod HDPE trasou, obnoviť krytie a značenie (zákrytové dosky, fólia, markery)
- aby bezodkladne oznámili každé poškodenie PTZ na tel. Číslo 033 / 77 320 32 , mob. 0907 721 378
- overenie výškového a stranového uloženia PTZ ručnými sondami (vzhľadom na to, že nezodpovedáme za zmeny priestorového uloženia PTZ vykonané bez nášho vedomia),
- pred záhonom obnažených miest PTZ prizvať pracovníka servisu ku kontrole, kde bude vystavený zápis o nepoškodení trasy, dodržania podmienok vyjadrenia prevádzkovateľa a správcu PTZ
- ďalšie podmienky prevádzkovateľa a správcu PTZ :

V záujmovom území sa nenachádzajú PTZ Orange.

Nedodržanie podmienok ochrany verejnoprospešného zariadenia PTZ je porušením právnej povinnosti podľa § 68 zákona č. 351/2011 a TZ. Toto vyjadrenie platí len v rozsahu nami overenej dokumentácie a pre rozsah prác vyznačených, alebo vymedzených v časti I. tohoto tlačiva. Vyjadrenie stráca platnosť dole uvedeným dátumom.

Vytýčenie vedenia verejnej elektronickej komunikačnej siete vykoná spoločnosť Orange Slovensko, a.s. na základe objednávky do 3 týždňov od jej doručenia. Na objednávke **uveďte číslo vyjadrenia** o existencii PTZ.

Polohu PTZ posúdil :

Vengrin

| | | |
|----------------|------|-----------|
| kniha plánov : | xxxx | list č. : |
| kniha plánov : | xxxx | list č. : |
| kniha plánov : | xxxx | list č. : |

Za zakreslenie všetkých existujúcich PTZ do projektovej dokumentácie podľa §68 zákona č. 351/2011 Z.z. o elektronických komunikáciach zodpovedá projektant !

Za správcu PTZ

31.12.2016

Toto vyjadrenie stráca platnosť !

Ministerstvo obrany SR
Agentúra správy majetku
Detašované pracovisko Stred
ČSA 7
974 31 Banská Bystrica

Dátum: 15-07-2016

Bratislava, 16. júl 2016

Banskobystrická regionálna správa ciest, a. s.
Majerská cesta 94
974 96 Banská Bystrica

Vaše číslo / zo dňa Naše číslo Vybavuje / tel.
BBRSC/02883-7/2016 / 17.6.2016 AMdpS-1-1133/2016 Ing. Mecková / 0960 412316

Vec: „Aktualizácia projektovej dokumentácie mosta na ceste III/2383-2 (06661),
k. ú. Bacúch“

Agentúra správy majetku, Detašované pracovisko Stred, Banská Bystrica, ako oprávnená odborná zložka Ministerstva obrany SR vydať stanovisko v predmetnej veci, po komplexnom zhodnotení v zmysle zákona č. 319/2002 Z. z. o obrane Slovenskej republiky v znení neskorších zmien a doplnkov a zákona č. 50/1976 Zb. o územnom plánovaní a stavebnom poriadku /stavebný zákon/ v znení neskorších zmien a doplnkov

s ú h l a s í

s vyššie uvedenou stavebnou akciou podľa predložených situácií - bez pripomienok. V mieste stavby sa nenachádzajú inžinierske siete, zariadenia vojenskej správy.

Toto stanovisko platí pre všetky ďalšie stupne projektu a pre všetky ďalšie konania v riešenom území. Na jeho základe je možné vydať územné aj vodohospodárske rozhodnutie a stavebné povolenie. Projektant(investor) je povinný doručiť ho v odpise všetkým ďalším orgánom, organizáciám, ktoré budú na akcii zainteresované.

Ak dôjde k zmenám, alebo ak akcia nebude začatá do dvoch rokov od jej povolenia stavebným úradom, je potrebné požiadať o nové záväzné stanovisko.

Ing. J. RAPAVÝ
riaditeľ

Prílohy: -



**Banskobystrická
regionálna správa ciest**

Datum:

30-06-2016

Došlo dňa:

17 JÚN 2016

**MINISTERSTVO VNÚTRA SR
Centrum podpory Banská Bystrica
oddelenie telekomunikačných služieb
Ul. 9. mája č.1
974 96 Banská Bystrica**

Váš list číslo/ zo dňa Naše číslo
BBRSC/02883-8/2016

Vybavuje/ linka
Rakyta / 4723 955

Banská Bystrica
10.06.2016

**Vec : Aktualizácia projektovej dokumentácie mosta na ceste III/2383 (06661)
ev. č. 2 Bacúch - žiadosť o vyjadrenie k existencii inžinierskych
sietí**

Banskobystrická regionálna správa ciest, a.s. Banská Bystrica, v zastúpení vlastníka ciest II. a III. triedy Banskobystrického samosprávneho kraja (ďalej len BBSK), Vás žiada o vydanie stanoviska k existencii inžinierskych sietí pre aktualizáciu projektovej dokumentácie mostného objektu nachádzajúceho sa na ceste III/2383 (06661) ev.č. 2 v katastrálnom území Bacúch , ktorý premošťuje miestny vodný tok.

V prípade, že inžinierske siete sa nachádzajú v blízkosti mostného objektu alebo sú zavesené priamo na ňom, žiadame Vás o písomné stanovisko, a ich orientačné vyznačenie do priloženej informatívnej snímky z katastrálneho portálu. Na základe zákona o pozemných komunikáciách (cestný zákon) podľa § 18 ods. 14 sme oslobodený od poplatkov za zabezpečenie potrebných dokladov overenia a vytýčenia polohy vedenia.

Za vybavenie našej žiadosti vopred ďakujeme.

S pozdravom

Peter Bobrík
vedúci technického úseku

Vyjadrenie - stanovisko
„Bez pripomienok“

Dátum: 27.6.2016

Podpis: [Podpis]

Prílohy: Prehľadná situácia z cestnej databanky 2x



OBEC BACÚCH

Hlavná č. 279, 976 64 Bacúch

96

Dátum:

20-06-2016

Banskobystrická regionálna správa ciest,
a.s.

Majerská cesta 94,
974 96 Banská Bystrica,

Váš list značky / z

BBC SC/02.883-9/
2016

Naša značka

Vybavuje : Ing. Kán


Dátum : 17.6.2016

Vec : Aktualizácia projektovej dokumentácie mosta na ceste č. III/2383 (06661) ev.č. 2 Bacúch – vyjadrenie k existencii inžinierskych sietí.

Obec Bacúch v zastúpení starostom obce Ing. Františkom Kánom Vás v súvislosti s aktualizáciou projektovej dokumentácie mosta na ceste č. III/2383 (06661) si Vám dovoľuje oznámiť, že obec nemá v telese mosta žiadnu časť inžinierskych sietí z majetku obce. Vo vzdialenosti cca. 5 m nad hornou hranou koryta toku sa nachádza časť potrubia splaškovej kanalizácie (materiál betón, priemer 1000 mm). Dovoľujeme si však upozorniť na umiestnenie chráničky vedenia diaľkového optického kábla v majetku spoločnosti Slovak Telekom.

V prílohe Vám zasielame aj snímku situácie s približným vyznačením umiestnenia kanalizácie.

S úctou

 

Ing. František KÁN
starosta obce

Tel. / Fax

048-6188301 / 048-6188383

Bankové spojenie



Číslo účtu



IČO


00313254

Informatívna kópia z mapy


Vytvorené cez katastrálny portál

Okres: Brezno
Obec: BACÚCH
Katastrálne územie: Bacúch

17. júna 2016 10:31

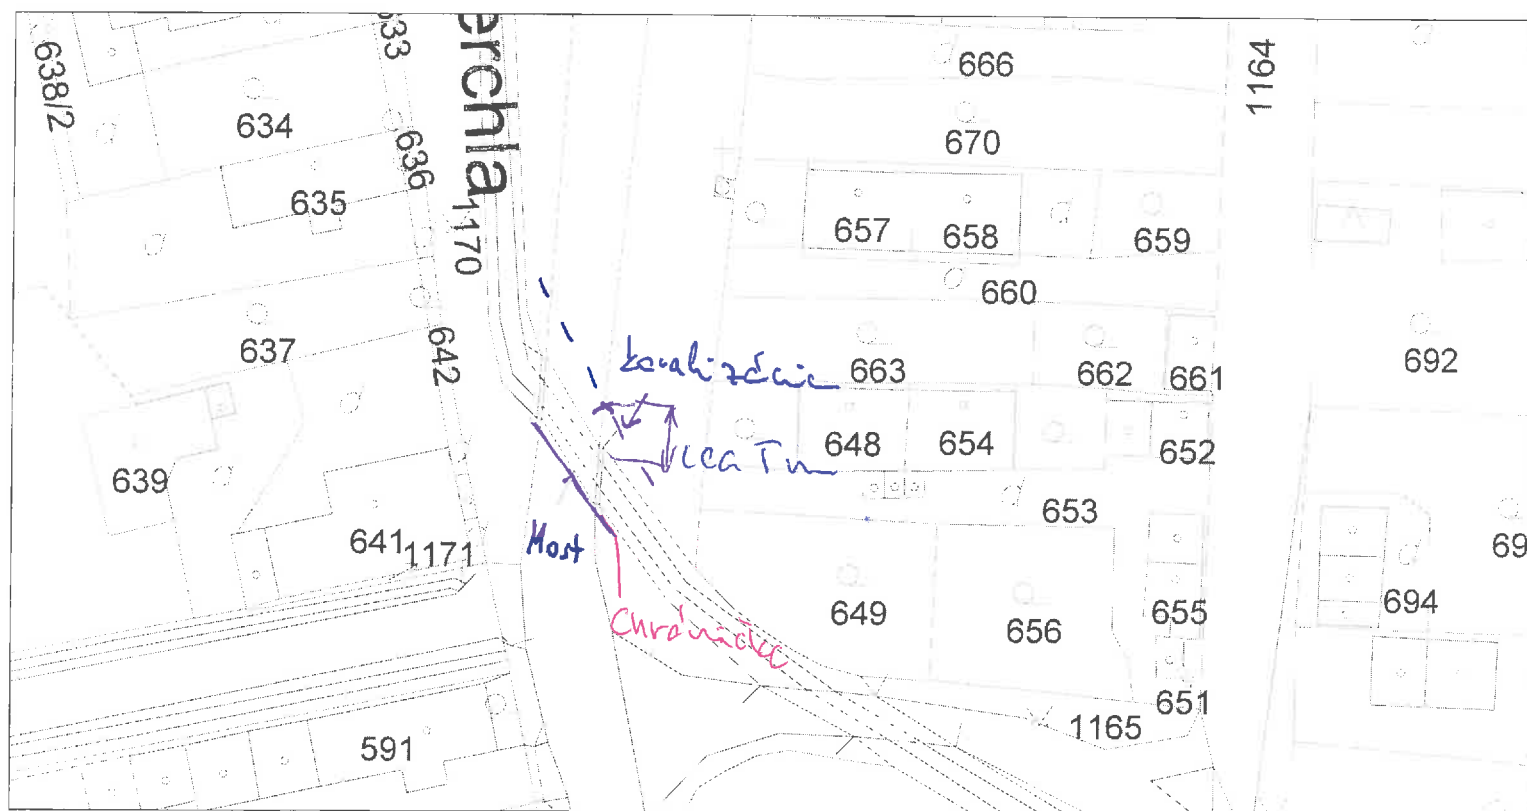

SCALE 1 : 666

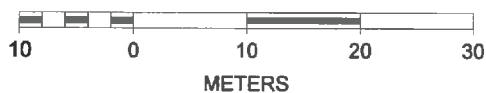



OBEC BACÚCH

Hlavná č. 279, 976 64 Bacúch

TESÁR & PARTNER
Inžinierska kancelária
Dostojevského rad 5
811 09 Bratislava

Váš list značky / z
Ing. Vladimír Karaba

Naša značka

Vybavuje : Ing. Kán

Dátum 22.9.2016

Vec : Prestavba mosta III/066 61 – 2 – Bacúch – vyjadrenie

Obec Bacúch v zastúpení Ing. Františkom Kánom, starostom obce vám v súvislosti s Vašou žiadosťou k vyjadreniu sa k projektovej dokumentácii vyššie uvedeného mostného objektu zasiela nasledovné stanovisko.

Projekt rieši opravu mosta na cestnej komunikácii III/0661-2 v obci Bacúch, ktorý je vo veľmi zlom stave. Vzhľadom na jeho dôležitosť pre zabezpečenie dopravnej obslužnosti väčšej časti obce je významným objektom. K samotnému projektovému riešeniu prestavby mosta a jej komplexnosti si Vám dovoľujeme navrhnúť, aby do projektovej prípravy a následne aj do samotnej realizácie prestavby bolo zahrnuté aj naprojektovanie a realizácia chráničiek HDPE pre prepojenie výtlačného potrubia obecnej kanalizácie podľa priloženej dokumentácie. Vzhľadom na komplexnosť riešenia prestavby mosta, ktorá obsahuje aj opravu samotnej komunikácie v danom úseku, ako aj miestneho potoka „Čerchľa“ požadujeme tento návrh zahrnúť do predmetnej projektovej dokumentácie.

S pozdravom

Ing. František Kán
starosta obce

Tel. / Fax

048-6188301 / 048-6188383

Bankové spojenie

Číslo účtu

IČO

00313254

Dátum: 23-06-2016

Telefonica Slovakia s.r.o.
Einsteinova 24
851 01 Bratislava

Váš list číslo/ zo dňa Naše číslo
BBRSC/02883-10/2016

Vybavuje/ linka

Banská Bystrica

Rakyta / 4723 955

10.06.2016

**Vec : Aktualizácia projektovej dokumentácie mosta na ceste III/2383 (06661)
ev. č. 2 Bacúch - žiadosť o vyjadrenie k existencii inžinierskych
sietí**

Banskobystrická regionálna správa ciest, a.s. Banská Bystrica, v zastúpení vlastníka ciest II. a III. triedy Banskobystrického samosprávneho kraja (ďalej len BBSK), Vás žiada o vydanie stanoviska k existencii inžinierskych sietí pre aktualizáciu projektovej dokumentácie mostného objektu nachádzajúceho sa na ceste III/2383 (06661) ev.č. 2 v katastrálnom území Bacúch, ktorý premostňuje miestny vodný tok.

V prípade, že inžinierske siete sa nachádzajú v blízkosti mostného objektu alebo sú zavesené priamo na ňom, žiadame Vás o písomné stanovisko, a ich orientačné vyznačenie do priloženej informatívnej snímky z katastrálneho portálu. Na základe zákona o pozemných komunikáciách (cestný zákon) podľa § 18 ods. 14 sme oslobodený od poplatkov za zabezpečenie potrebných dokladov overenia a vytýčenia polohy vedenia.

Za vybavenie našej žiadosti vopred ďakujeme.

S pozdravom

O2 Slovakia, s.r.o.

2

V záujmovom území sa nenachádzajú siete, objekty
alebo zariadenia v správe O2 Slovakia, s.r.o.

K predloženej projektovej dokumentácii
nemáme pripomienky

S vydaním ÚR - SP súhlasím

Toto vyjadrenie má platnosť 1 roka

Dňa: 26.6.2016 Podpis: 

Peter Bobrík
vedúci technického úseku

Prílohy: Prehľadná situácia z cestnej databanky 2x



O2 Slovakia, s.r.o. 2

V záujmovom území sa nenachádzajú siete, objekty
a/ve O2 Slovakia, s.r.o.
ktovej dokumentácii

S významom ÚR - SP sú
Toto vyjadrenie má platnosť 1 ro
Dňa: 31.6.2026 Podpis:

[Signature]