


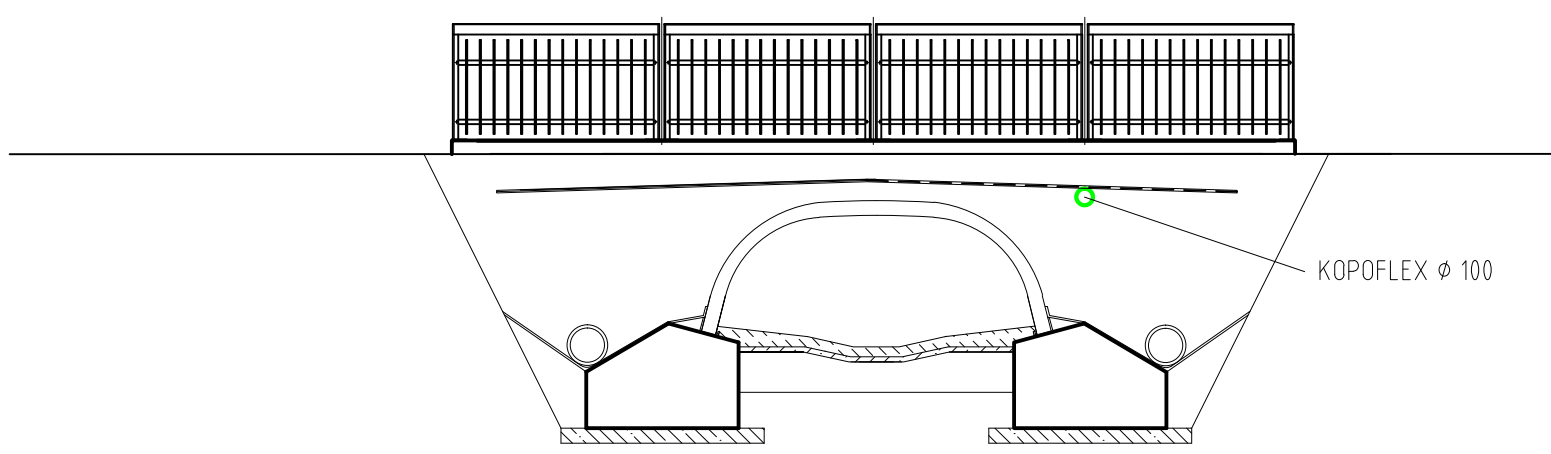

- Kábel Slovak Telekom v chráničke kopoflex ϕ 100 mm nová trasa
- Kábel Slovak Telekom v oceľovej chráničke pôvodná trasa

POZNÁMKA:
1 - PRESNÝ BOD ROZPOJENIA A SPOJENIA URČÍ SPRÁVCA SIETE
2 - NOVÁ CHRÁNIČKA SA POLOŽÍ S DOSTATOČNOU VOĽOU PRE PRÍPADNÝ POHYB VRÁMCI REKONŠTRUKCIE MOSTA



| | | | | | |
|--|--|--|---|---|----------------|
| VYPRACOVAL: Ing. Vladimír KARABA | | ZODP. PROJEKTANT: Ing. František KARABA | HLAVNÝ INŽ. PROJEKTU: Ing. Alexander TESÁR, DrSc | ZHOTOVITEL: TESÁR & PARTNER | |
| TECHNICKÁ KONTROLA: Ing. František KARABA | | OKRES (OBVOD) STAVBY: BREZNO | OBJEDNÁVATEL: BBSK | | |
| STAVBA: | | | | MIERKA: | 1:200 |
| PRESTAVBA MOSTA ev.č.06661-2 BACÚCH | | | | POČET A4: | 6 |
| | | | | DÁTUM: | 11/2016 |
| | | | | STUPEŇ: | DSP,DRS |
| | | | | ČÍSLO ZÁKAZKY: | |
| | | | | PRÍLOHA: | ČÍSLO PRÍLOHY: |
| SITUÁCIA | | | | 2 | |