


Jestvujúci ocelovoplechový rozvádzač upravený

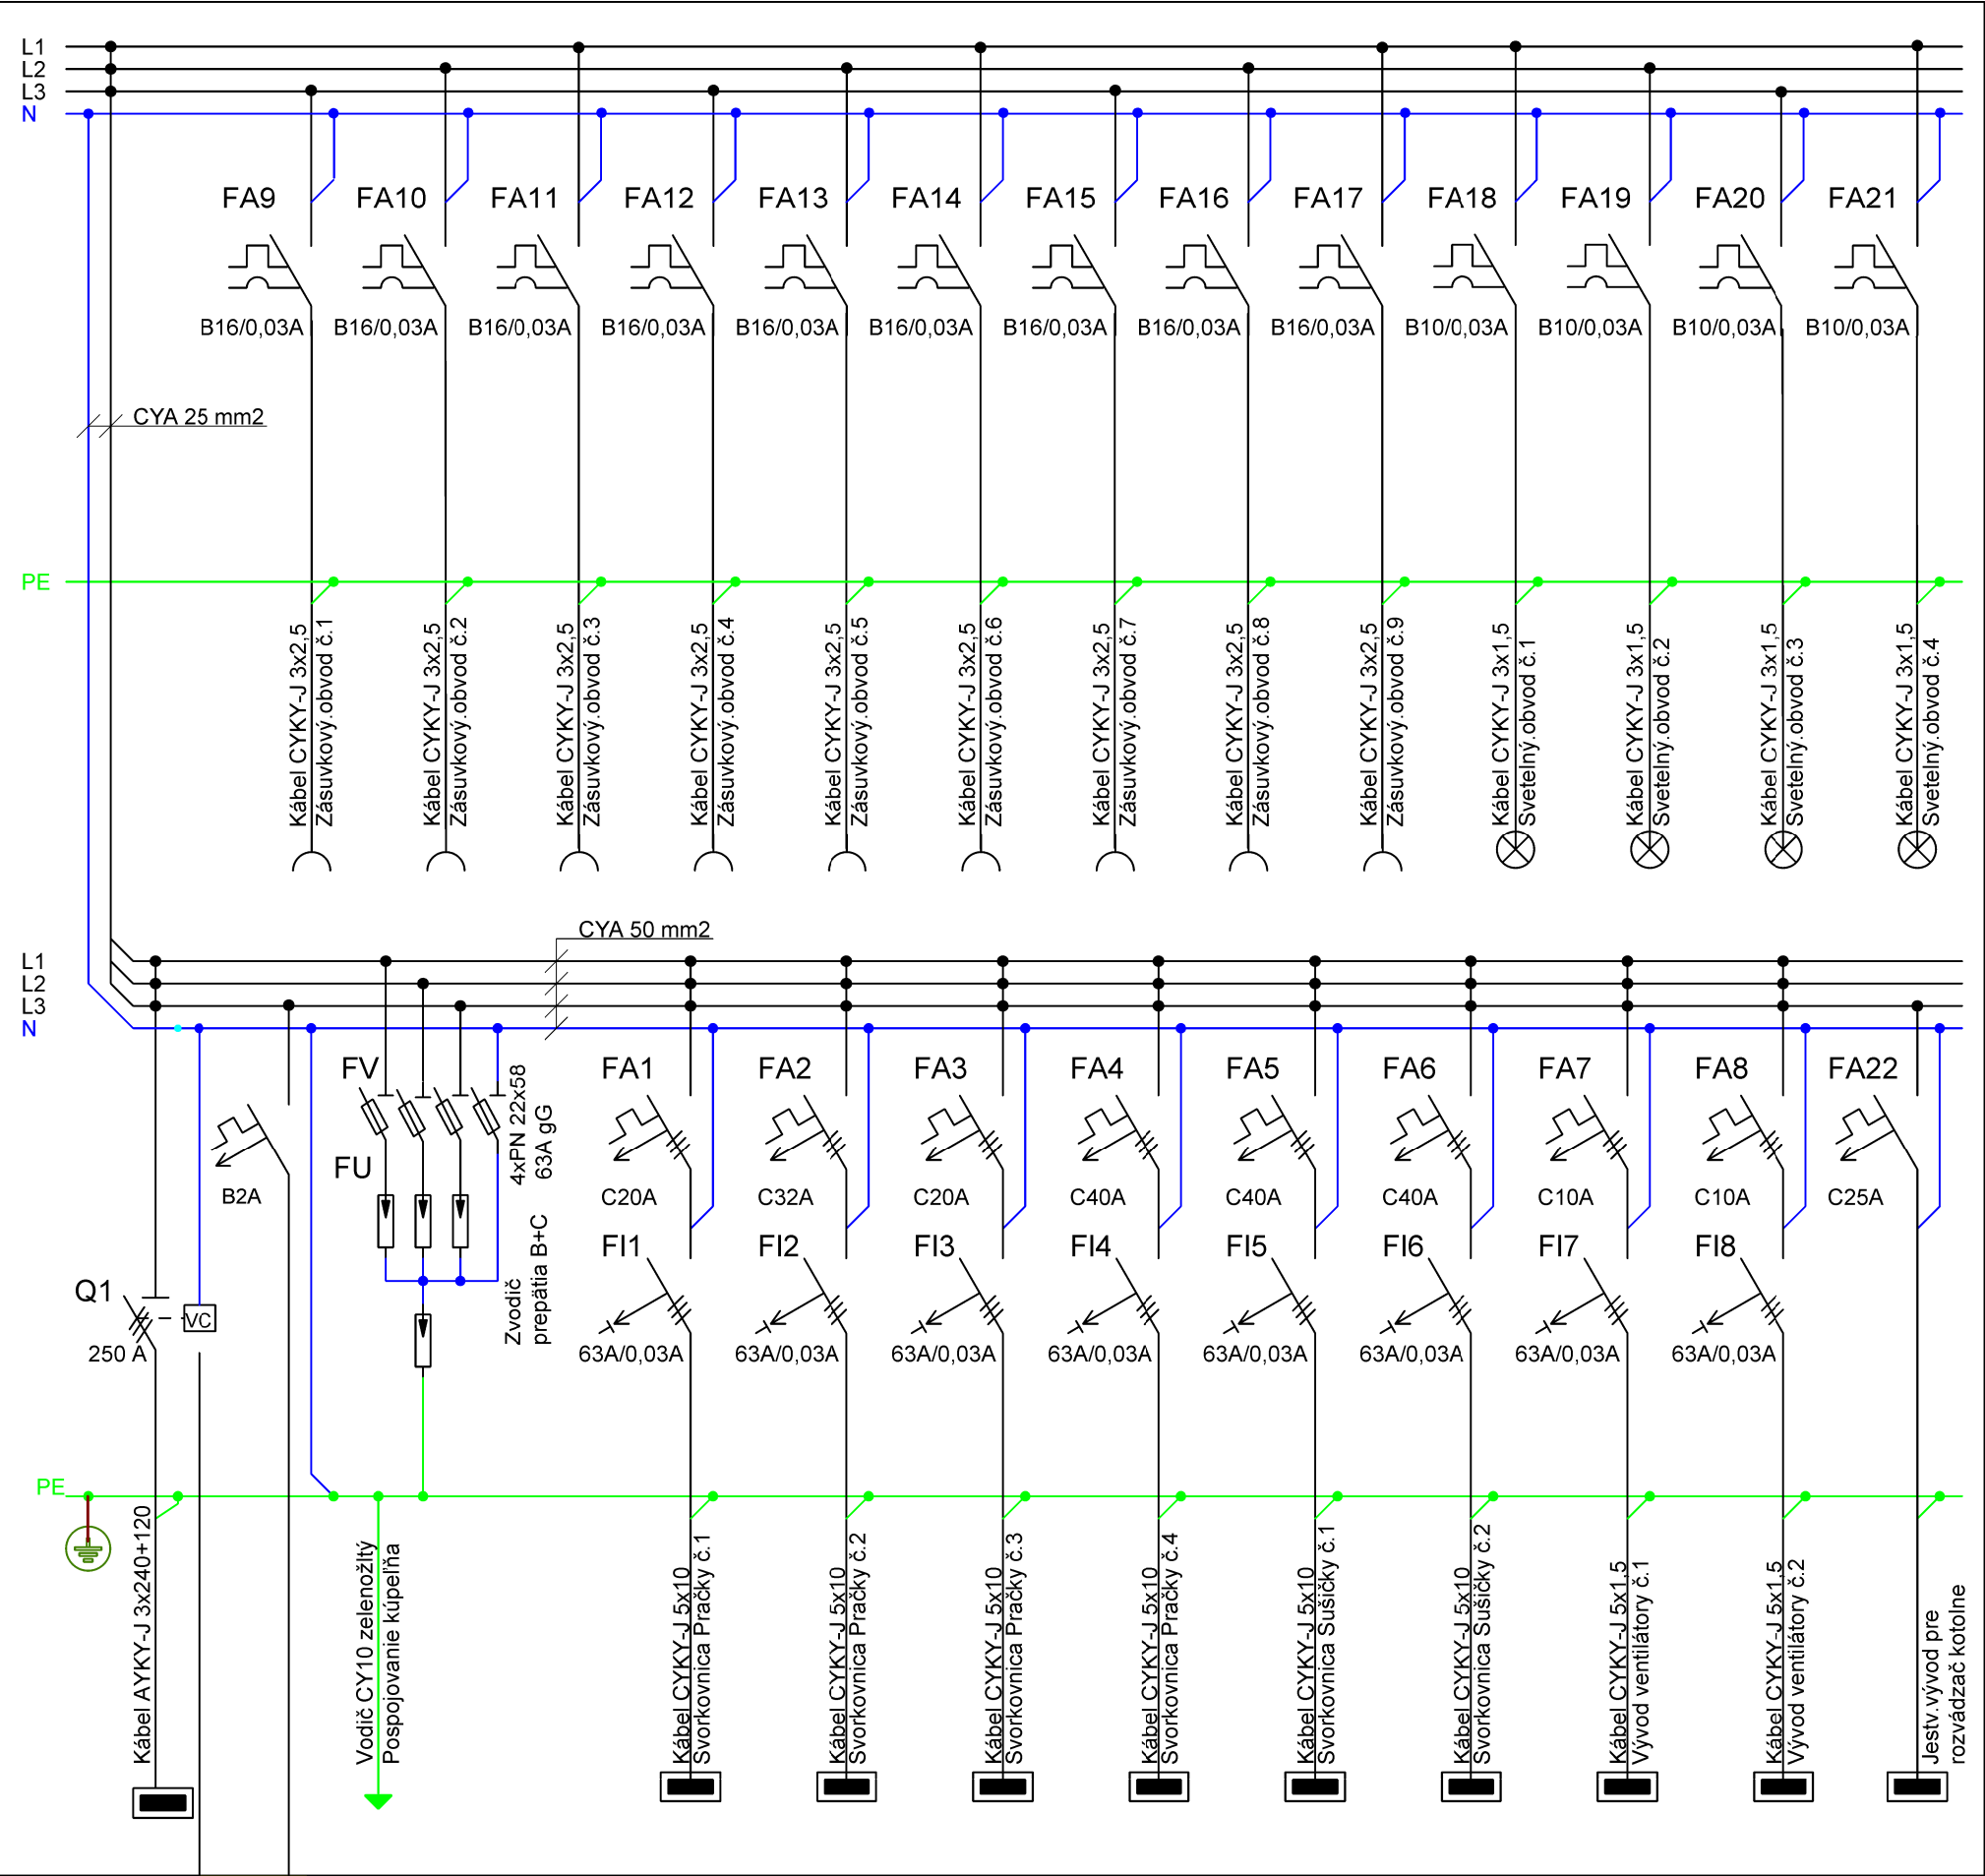

Legenda :

- Q1 3F vypínač
- 3F istič LSN
- 1F istič LSN
- FV1 Poistkový odpínač 4 pólový
- FU1 Zvodič prepätia Typ 1+2 (B+C)
- Prúdový chránič s ističom 1F
- Prúdový chránič 3F

Ochrana pred úrazom elektrickým prúdom je riešená v zmysle STN 33 2000-4-41 nasledovne: 3+PEN/NPE~50Hz, 400/230V/TN-C-S
- v normálnej prevádzke: - ochrana izolovaním
- ochrana krytmi
- pri poruche: - ochrana samočinným odpojením napájania

Vypracoval :	Ing.Vajko Attila	Schválil :	Ing.Vajko Attila
Investor :	Domov sociálnych služieb, Čeláre - Kirt' 189		
Názov stavby :	Rekonštrukcia pracovne DSS Čeláre - Kirt' Časť : Elektrická inštalácia		
Názov výkresu :	Rozvádzač RP - líniová schéma	Stupeň :	SP
Číslo výkresu :	Príloha č.4	Dátum :	11/2017
		Veľkosť :	2A4
		Mierka :



STOP Tlačítko
na dverách
rozvádzača