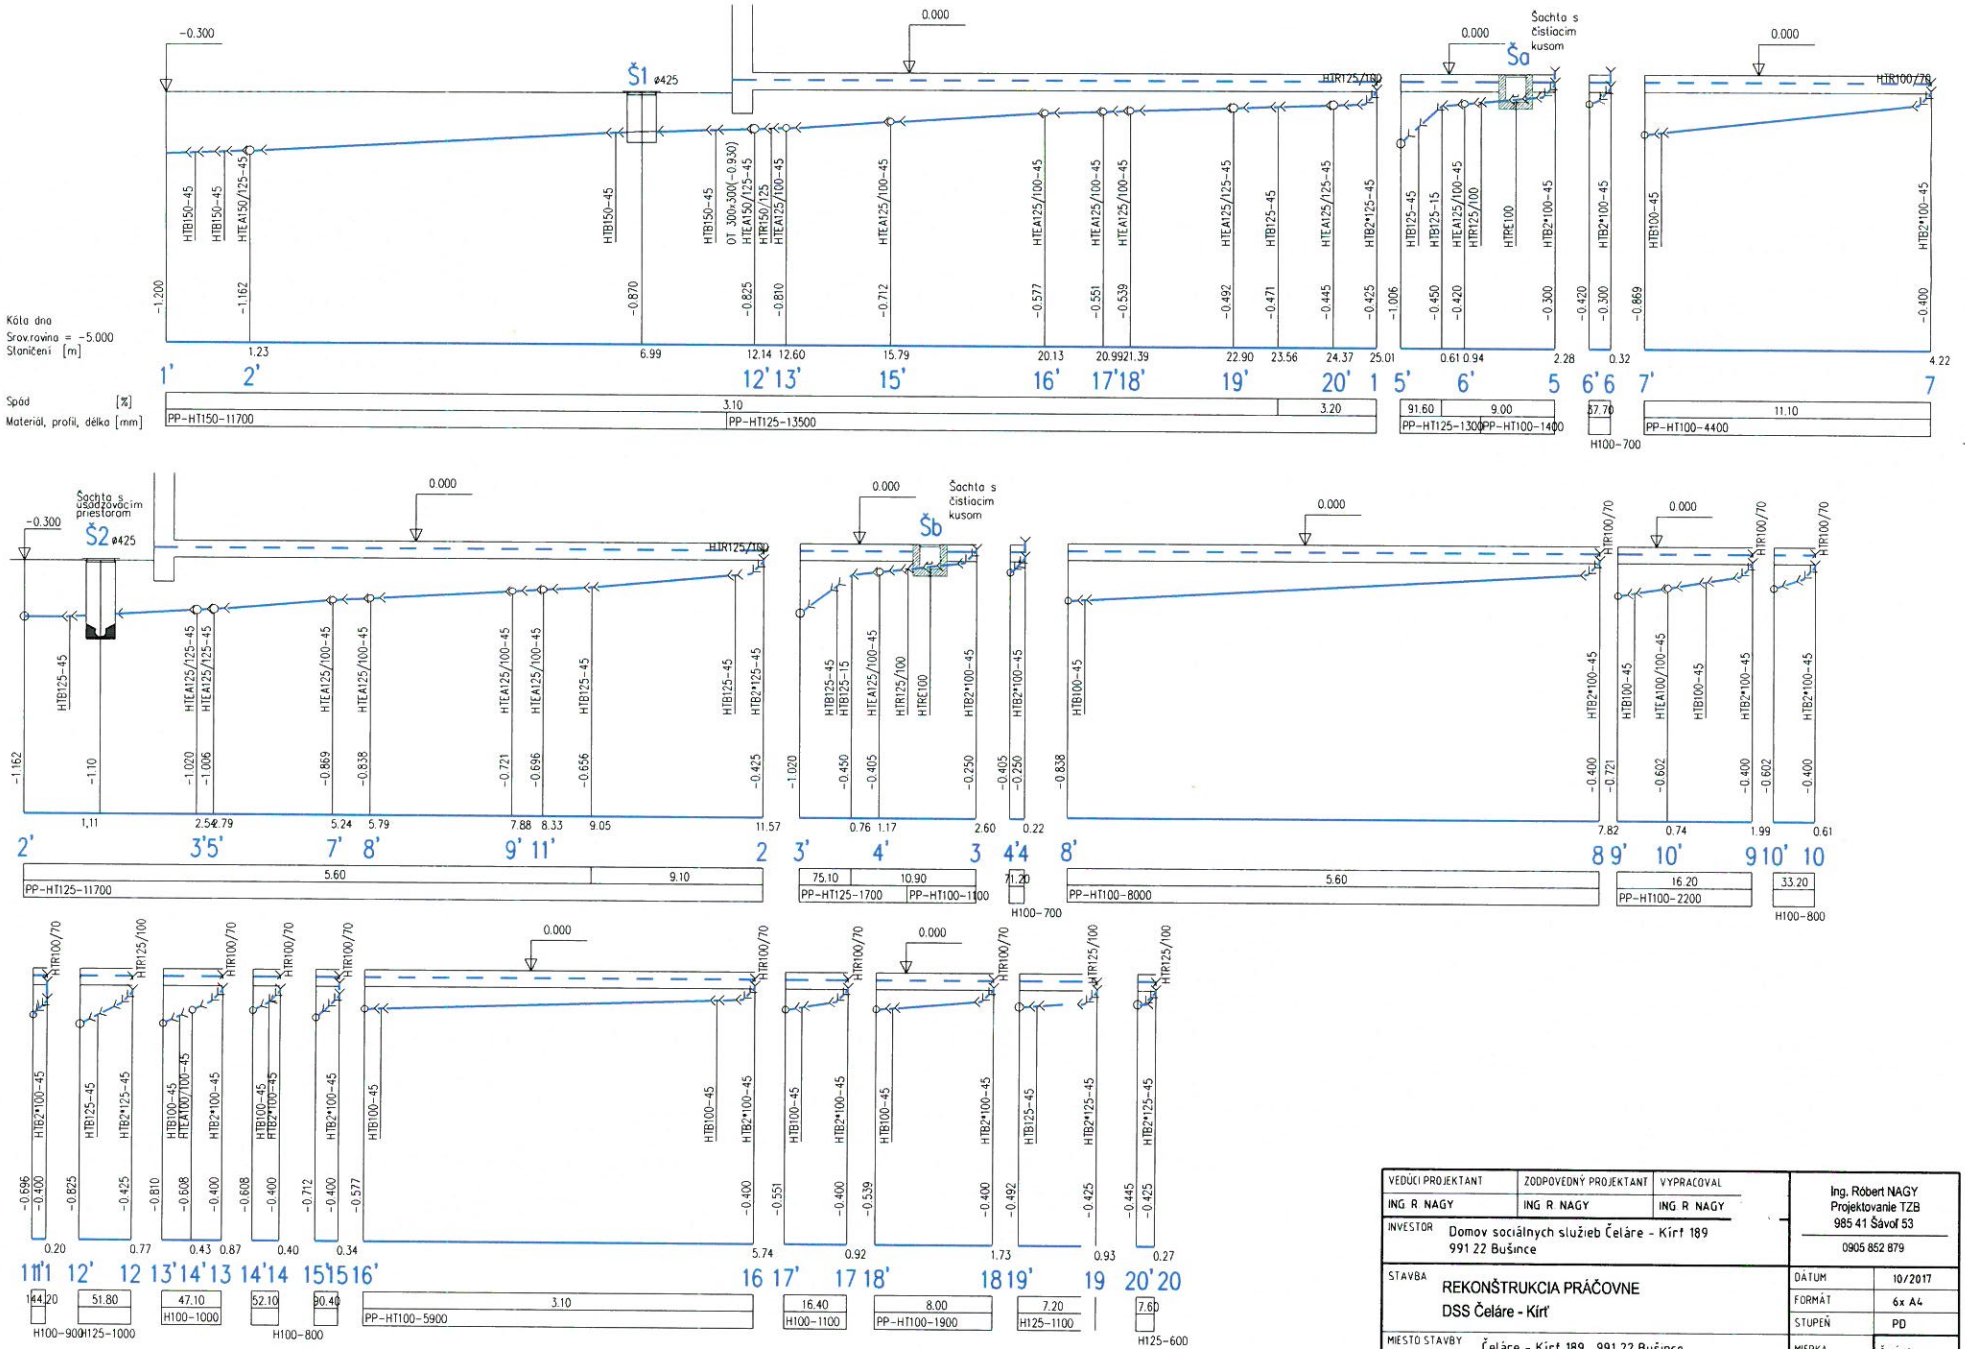

VEDÚCI PROJEKTANT	ZODPOVEDNÝ PROJEKTANT	VYPRACOVAL	Ing. Róbert NAGY Projektovanie TZB 985 41 Šávoľ 53 0905 852 879
ING R NAGY	ING R NAGY	ING R NAGY	
INVESTOR: Domov sociálnych služieb Čeláre - Kirť 189 991 22 Bušince			
STAVBA: REKONŠTRUKCIA PRÁČOVNE DSS Čeláre - Kirť			DÁTUM: 10/2017 FORMÁT: 6x A4 STUPEŇ: PD
MIESTO STAVBY: Čeláre - Kirť 189, 991 22 Bušince			MIERKA: 1 : 50 Č.VÝKR: 3
ČASŤ PD: SANITNÁ INŠTALÁCIA			
OBSAH: POZDĹŽNE PROFILY ZVODNÝCH POTRUBÍ			