





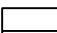
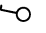
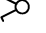

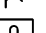
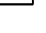
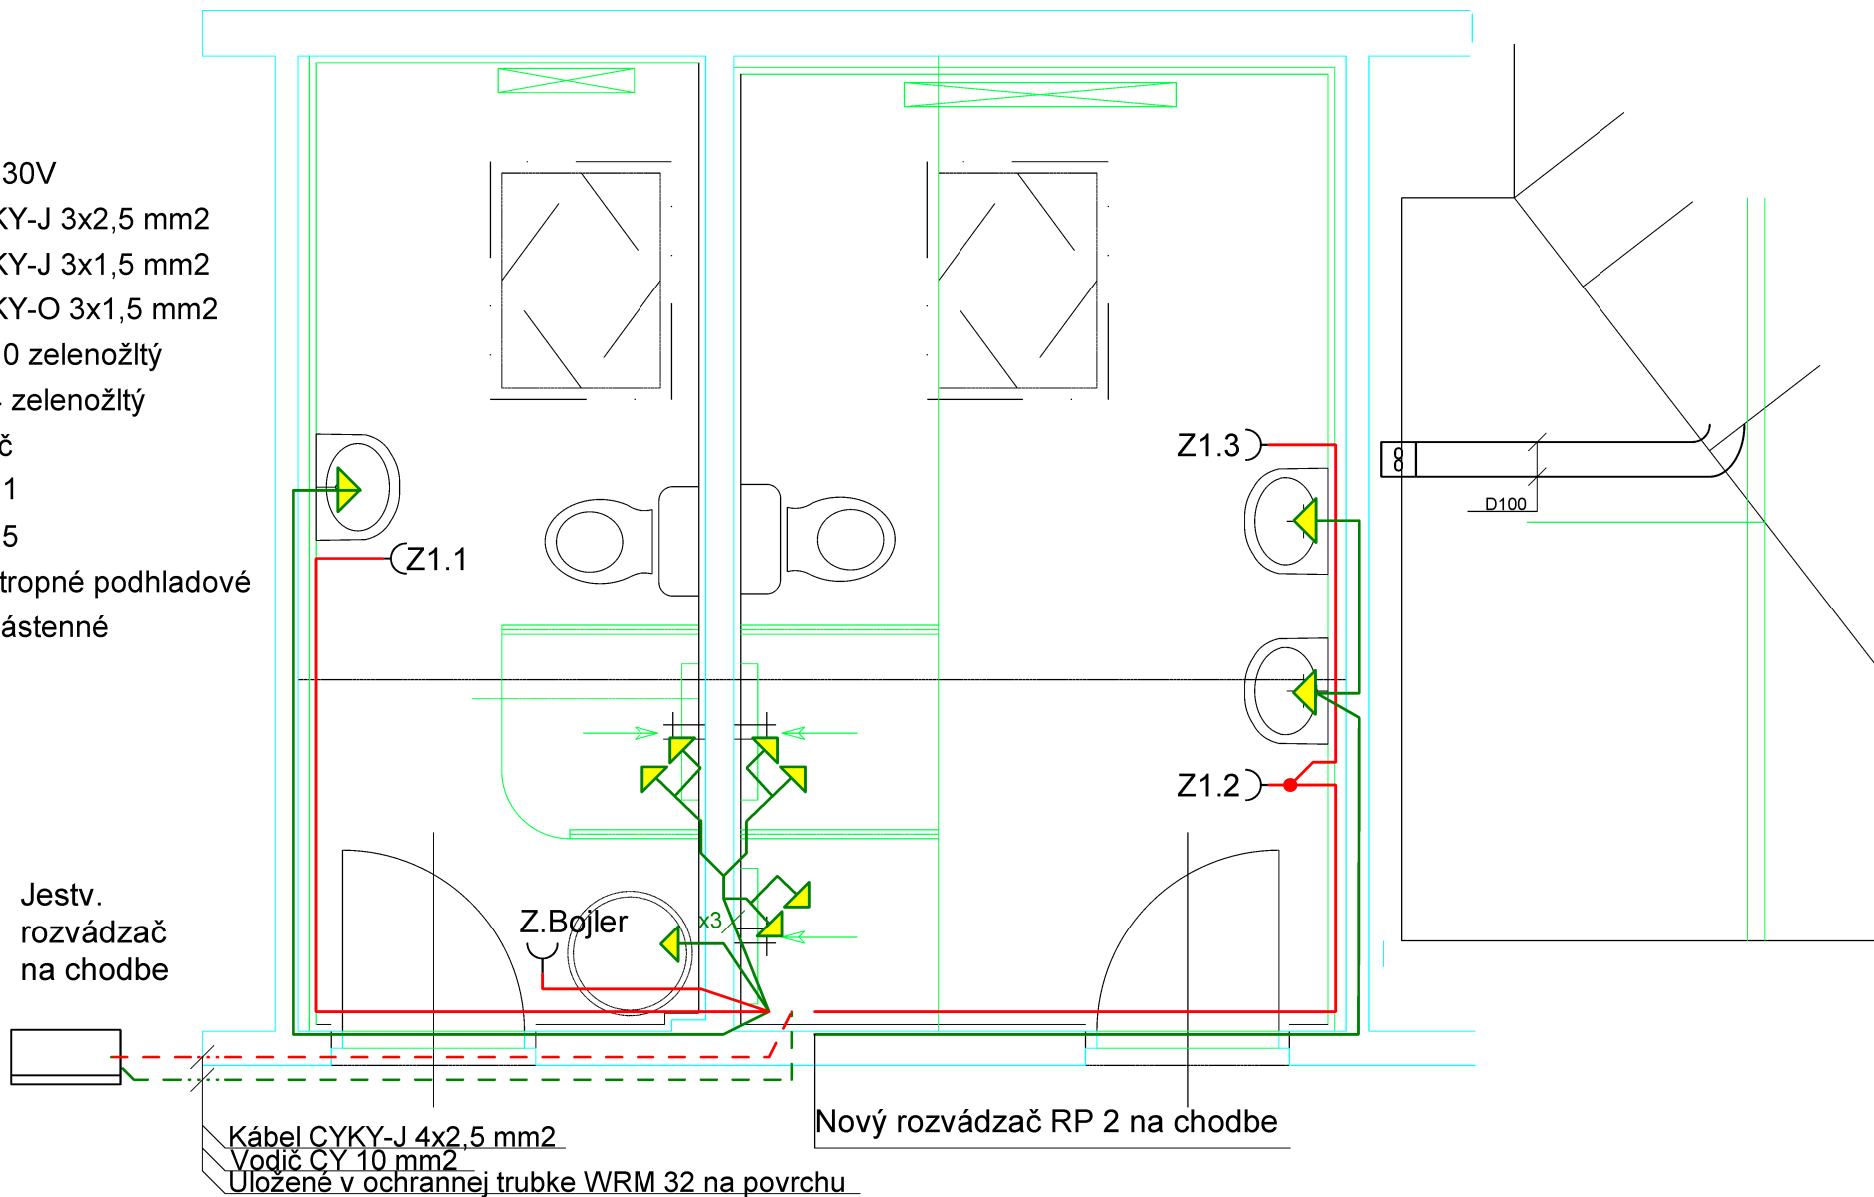


LEGENDA :

-  Zásuvka 230V
-  Kábel CYKY-J 3x2,5 mm²
-  Kábel CYKY-J 3x1,5 mm²
-  Kábel CYKY-O 3x1,5 mm²
-  Vodič CY10 zelenožltý
-  Vodič CY4 zelenožltý
-  Rozvádzač
-  Vypínač č.1
-  Vypínač č.5
-  Svietidlo stropné podhladové
-  Svietidlo nástenné
-  Ventilátor

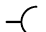

Ochrana pred úrazom elektrickým prúdom je riešená v zmysle STN 33 2000-4-41 nasledovne: 3+PEN/NPE~50Hz, 400/230V/TN-C-S
 - v normálnej prevádzke: - ochrana izolovaním, ochrana krytmi , - pri poruche: - ochrana samočinným odpojením napájania

Investor :	Domov sociálnych služieb, Čeláre - Kirt' 189 991 22 Čeláre - Kirt'	Názov výkresu :	Poschodie : Zásuvkové obvody a pospojovanie	Stupeň :	SP	Veľkosť :	1A4	Schválil :	Ing.Vajko Attila
Názov stavby :	Rekonštrukcia sociálnych zariadení v počte 4, v budove Breza v areáli DSS Čeláre - Kirt'	Číslo výkresu :	Príloha č. 4	Dátum :	9/2017	Mierka :	Vypracoval :	Ing.Vajko Attila