

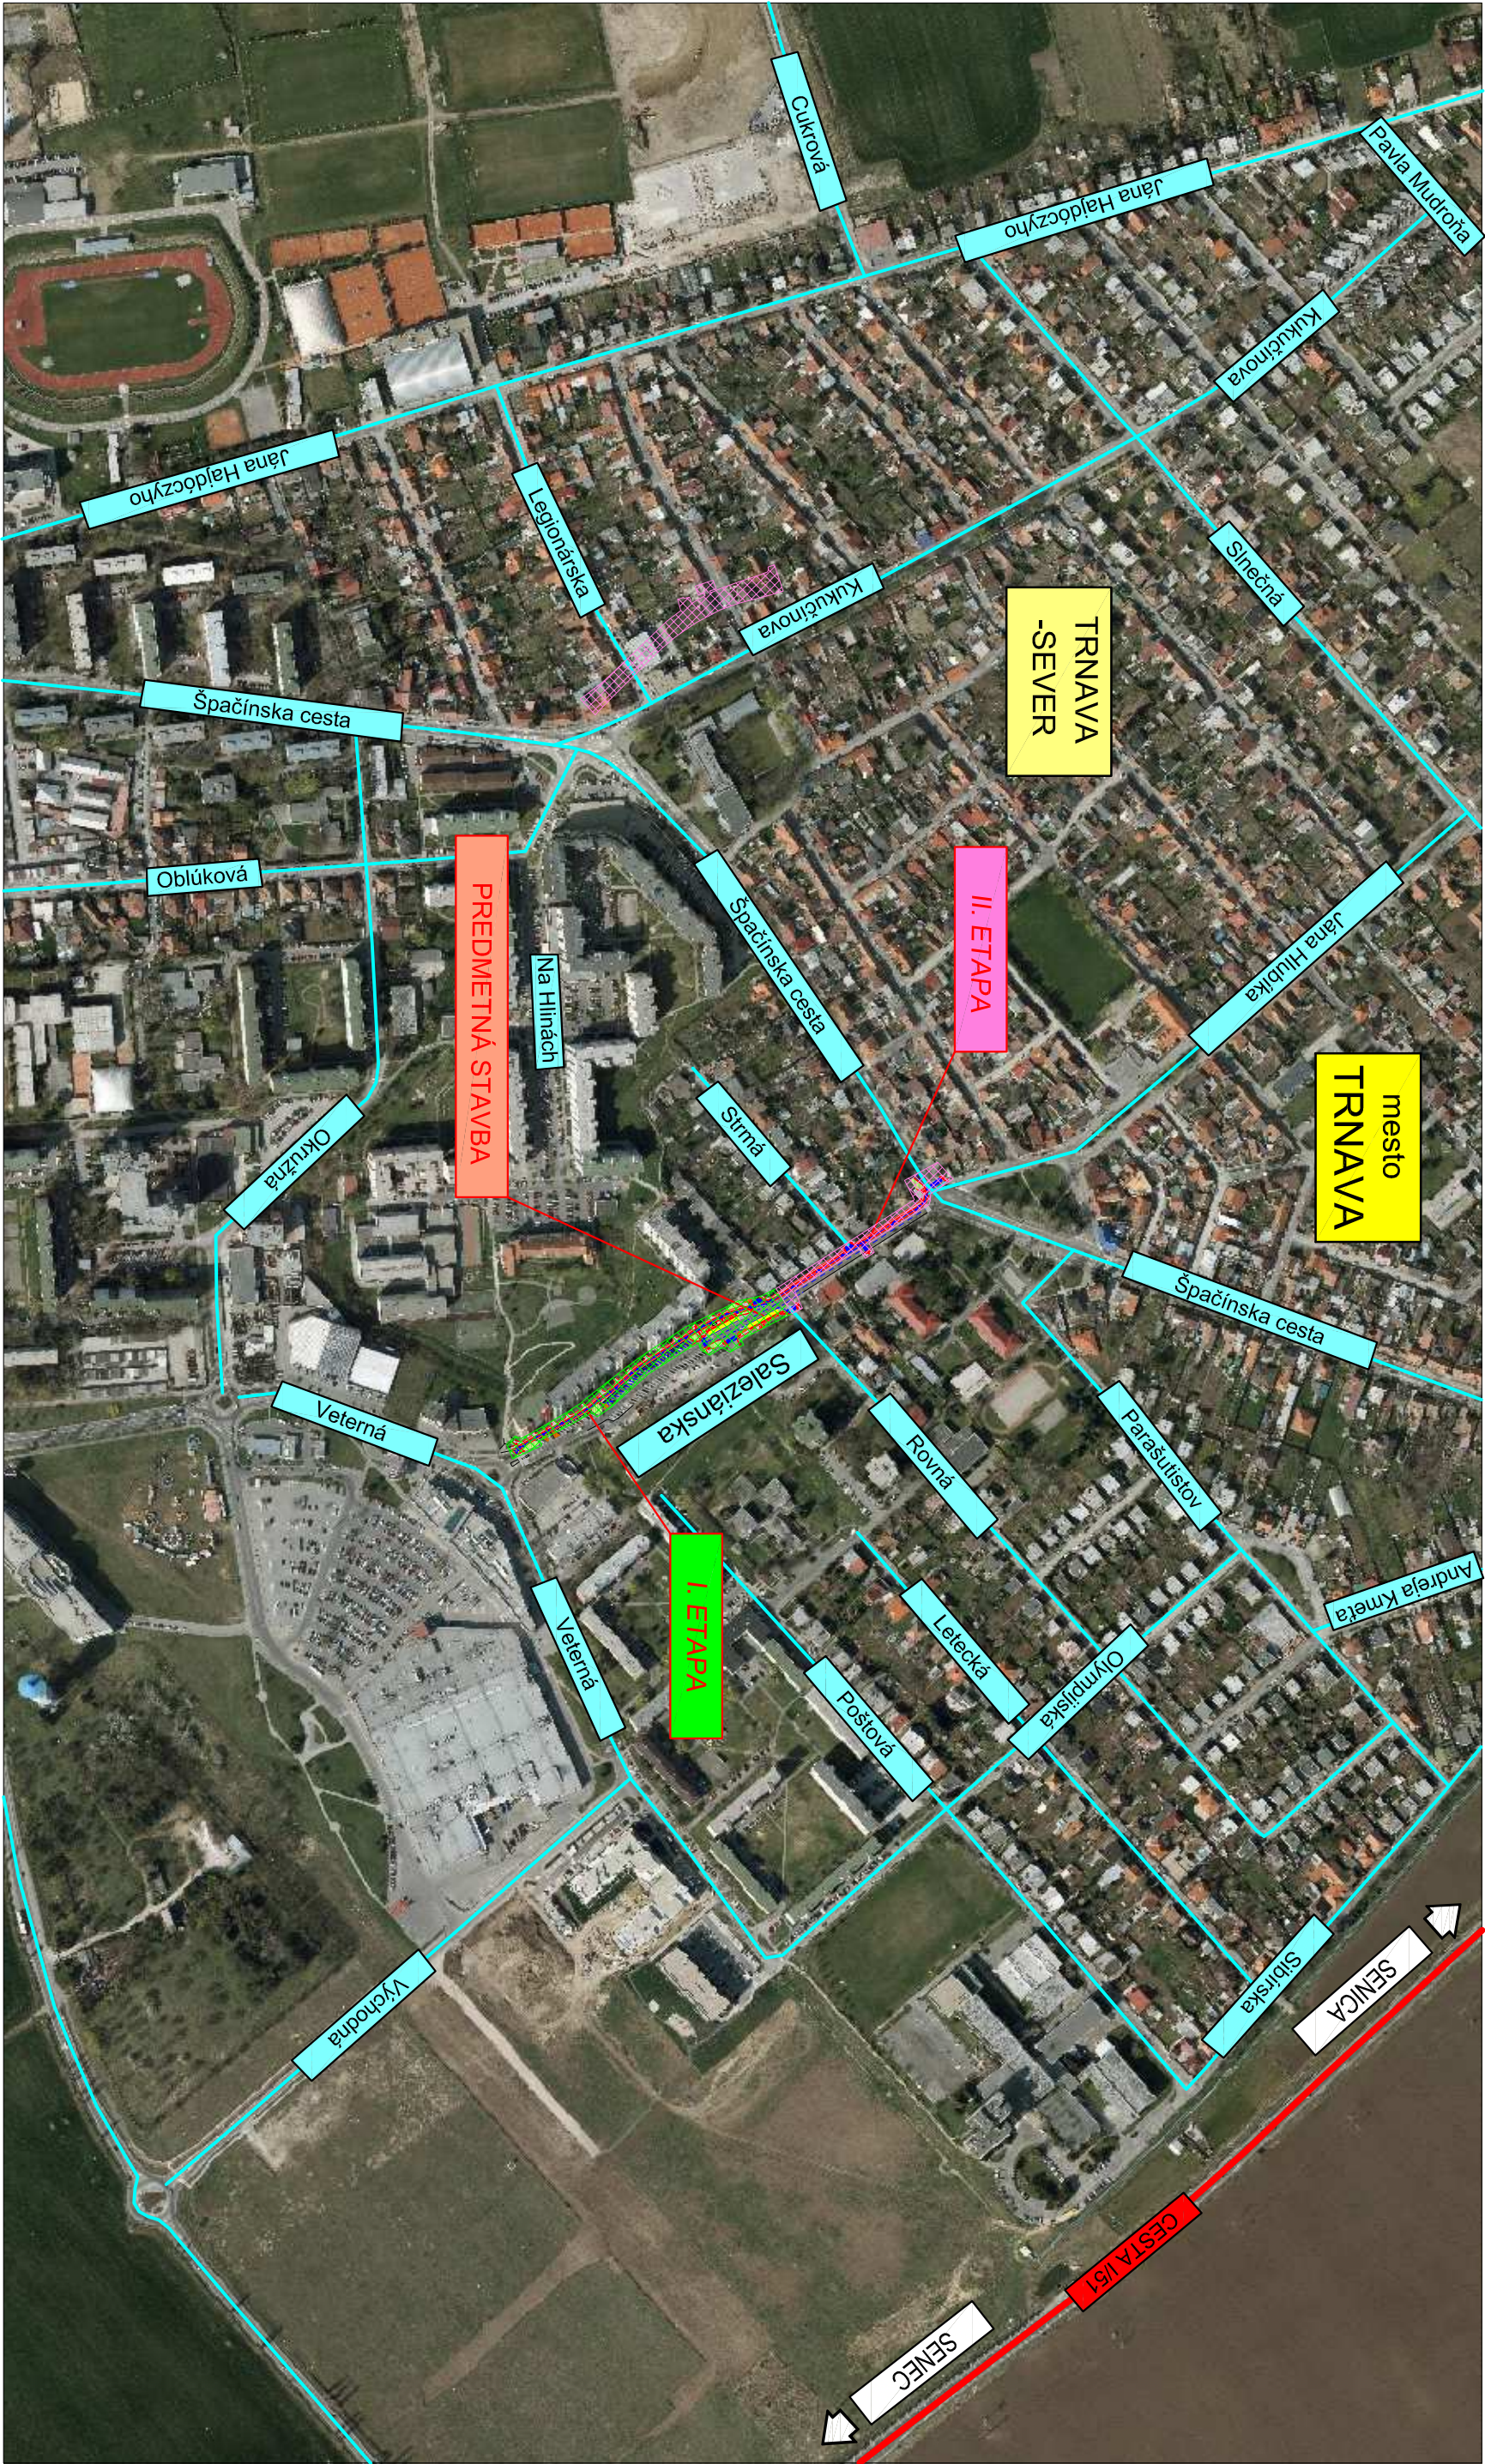


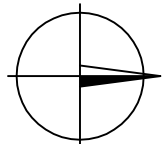

PRENOSNÉ DOPRAVNÉ ZNAČENIE - PREHLADNÁ SITUÁCIA

M 1:5000

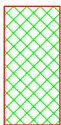

LEGENDA :

-  I. ETAPA - realizácia cyklocestičky, chodníkov v oblasti bytových domov, realizácia autobusových zastávok (od križovatky s ul. Rovnou po okružnú križ.)
-  II. ETAPA - realizácia cyklocestičky a chodníka v oblasti rodinných domov, (od križovatky s ul. Špačinska cesta po križovátku s ul. Rovnou)

ZÁKAZKA				 DAQE Slovakia s.r.o. Univerzitná 8498/25, 010 08 Zlina			
PRÍLOHA				PRENOSNÉ DOPRAVNÉ ZNAČENIE - PREHLADNÁ SITUÁCIA			
INVESTOR		Mesto Trnava, Hlavná 1, 917 71 Trnava		STUPEN		ČÍSLO ZAKAZKY	
KRAJ: Trnavský		OKRES: Trnava		KATASTRÁLNE ÚZEMIE: Trnava		SÚPRAVA	
ZODPOVEDNÝ PROJEKTANT		KONTROLOVAL		DÁTUM		ČÍSLO PRÍLOHY	
Ing. Marián Kopček		Ing. Martin Pliňák, PhD.		11/2016		3	
VYPRACOVAL		SÚRADNICOVÝ SYSTÉM		Bpv		MIERKA	
Ing. Marián Kopček		JTSK				1:5000	