
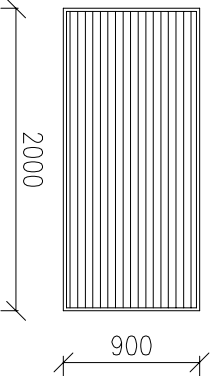
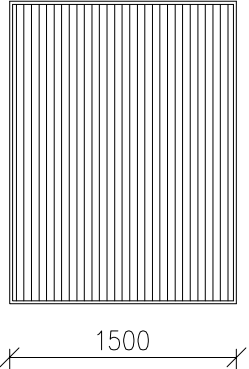
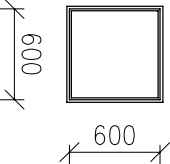






Číslo sady


revízia	dátum	popis
REVÍZIA 01	11 2023	zpracovavanie pripomienok súťažiacich

Autorizácia


NÁZOV STAVBY	Bratislava SOŠ PZ - rekonštrukcia objektu č.103(blok A a B)			<div><p>STAPRING , a.s. CINTORÍNSKA 9, 81108 BRATISLAVA PREVÁDZKA: PIASTICKÁ 2, 949 24 NITRA</p></div>	
MIESTO STAVBY	Vápencová 36, 840 09 Bratislava				
STAVEBNÉ OBJEKTY	SO O1				
OBJEDNÁVATEĽ	Ministerstvo vnútra SR Pribinova č.2, 812 72 Bratislava				
ZHOTOVITEĽ	Stapring a.s., Cintorínska 9, 811 08 Bratislava,prevádzka Piaristická 2 ,949 24 Nitra				
STUPEŇ PROJEKTU	Realizačný projekt				
HIP	ING.ALICA REŽNÁ			ZÁKAZKOVÉ Č.:	22 002
ZOD.PROJEKTANT	ING.ALICA REŽNÁ			MIERKA :	1:50
PROJEKTANT	ING.ALICA REŽNÁ			FORMÁT :	6 x A4
NÁZOV VÝKRESU	TABULKY OCELOVÝCH VÝROBKOV			VÝKRES Č.:	A17
ČASŤ/PROFESIA	E1.1	STAVEBNÉ RIEŠENIE			

KONŠTRUKCIE HLINÍKOVÉ				Bratislava SOŠ PZ-rekonštrukcia objektu č.103(blok A a B)				
POL	OZNAČENIE	SCHEMA	POPIS	3.NP	4.NP	5.NP	6.NP	SPOLU
01	2000/900		ČISTIACA ROHOŽ DO ZAPUSTENÉHO AL RÁMU L12 /20 /3 DO VONKAŠIEHO PROSTREDIA	1	-	-	-	1
02	2000/1500		ČISTIACA ROHOŽ DO ZAPUSTENÉHO AL RÁMU L12 /20 /3 DO INTERIÉRU	1	-	-	-	1
03	15000/2100	DETAIL VIĎ. PRÍLOHA Č. 1	OCEĽOVÁ MREŽA VONKAŠIA NA OKNO 1200/1200 MM OCEĽOVÉ PRVKY MREŽE SPÁJAŤ ZVÁRANIM. OREZANÉ HRANY A ZVARY PREBRÚSIŤ. OCEĽOVÚ MREŽU KOTVIŤ DO STENY HILTY KOTVAMI POVRCHOVÁ ÚPRAVA OCEĽOVEJ KONŠTRUKCIE : 1x ZÁKLADNÝ NÁTER + 2x VRCHNÝ NÁTER FAREBNÝ ODTIEŇ TMAVÁ SIVÁ – RAL 6011	2	-	-	-	2
04	600/600		OCEĽOVÝ POKLOP V OCEĽOVOM RÁME	1	-	-	-	1

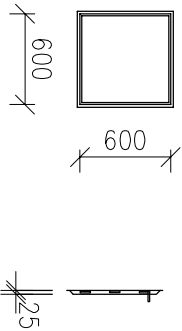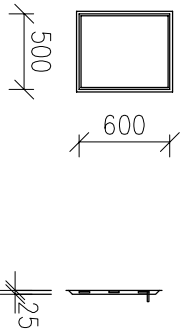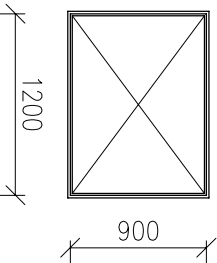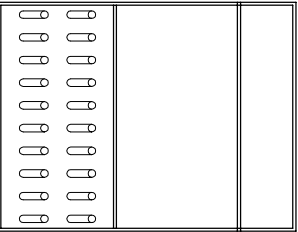
KONŠTRUKCIE HLINÍKOVÉ				Bratislava SOŠ PZ-rekonštrukcia objektu č.103(blok A a B)				
POL	OZNAČENIE	SCHEMA	POPIS	3.NP	4.NP	5.NP	6.NP	SPOLU
05	EI30D3+S+C 600/600		REVÍZNIE DVERKA Z OCELOVÉHO PLECHU,BRÁNIAČE ŠÍRENIE TEPLA, SO ZACVAKÁVACIM ZÁMKM – SYSTÉM B2 REVÍZNIE DVERKA POZOSTÁVAJÚ ZO STABILNÉHO RÁMU A VNÚTORNÝCH DVEROK Z POZINKOVANÉHO OCELOVÉHO PLECHU, OTVÁRAJÚ SA STLAČENÍM UKRYTÝCH ZACVAKÁVACÍCH ZÁMKOV FARBA BIELA – RAL 9016	-	10	16	16	42
06	EI30D3+S+C 500/600		REVÍZNIE DVERKA Z OCELOVÉHO PLECHU,BRÁNIAČE ŠÍRENIE TEPLA, SO ZACVAKÁVACIM ZÁMKM – SYSTÉM B2 REVÍZNIE DVERKA POZOSTÁVAJÚ ZO STABILNÉHO RÁMU A VNÚTORNÝCH DVEROK Z POZINKOVANÉHO OCELOVÉHO PLECHU, OTVÁRAJÚ SA STLAČENÍM UKRYTÝCH ZACVAKÁVACÍCH ZÁMKOV FARBA BIELA – RAL 9016	1	1	1	1	4
07	900/1200		VÝLEZ NA PLOCHÚ STRECHU PREFABRIKOVANÝ PRVOK OCELOVÝ – URČENÝ NA ZABUDOVANIE	-	-	-	1	1
08	DETAIL VIĎ. PRÍLOHA Č. 2		DOPLENENIE VÝPLNE ZÁBRADLIA JÄKL 30X50	-	-	-	1	1
09	3600/1100		VÝPLŇ ZÁBRADLIA NA EXISTUJÚCEJ OCEĽ.KONŠTRUKCII PO ODSTRÁNENÍ DOSIEK ACPs-BÚRACIE PRÁCE, VÝPLŇ ZÁBRADLIA–DOSKY FUNDERMAX	-	1	1	1	3
010	1515/534/1971		KOVOVÁ SKRIŇA NA SUŠENIE ODEVOV A OBUVI SO ZÁVESNOU TYČOU A S 20 RÚRKAMI NA TOPÁNKY NAPAJENIE NA VENTILÁTOR A OHRIEVAČ	-	2	2	2	6

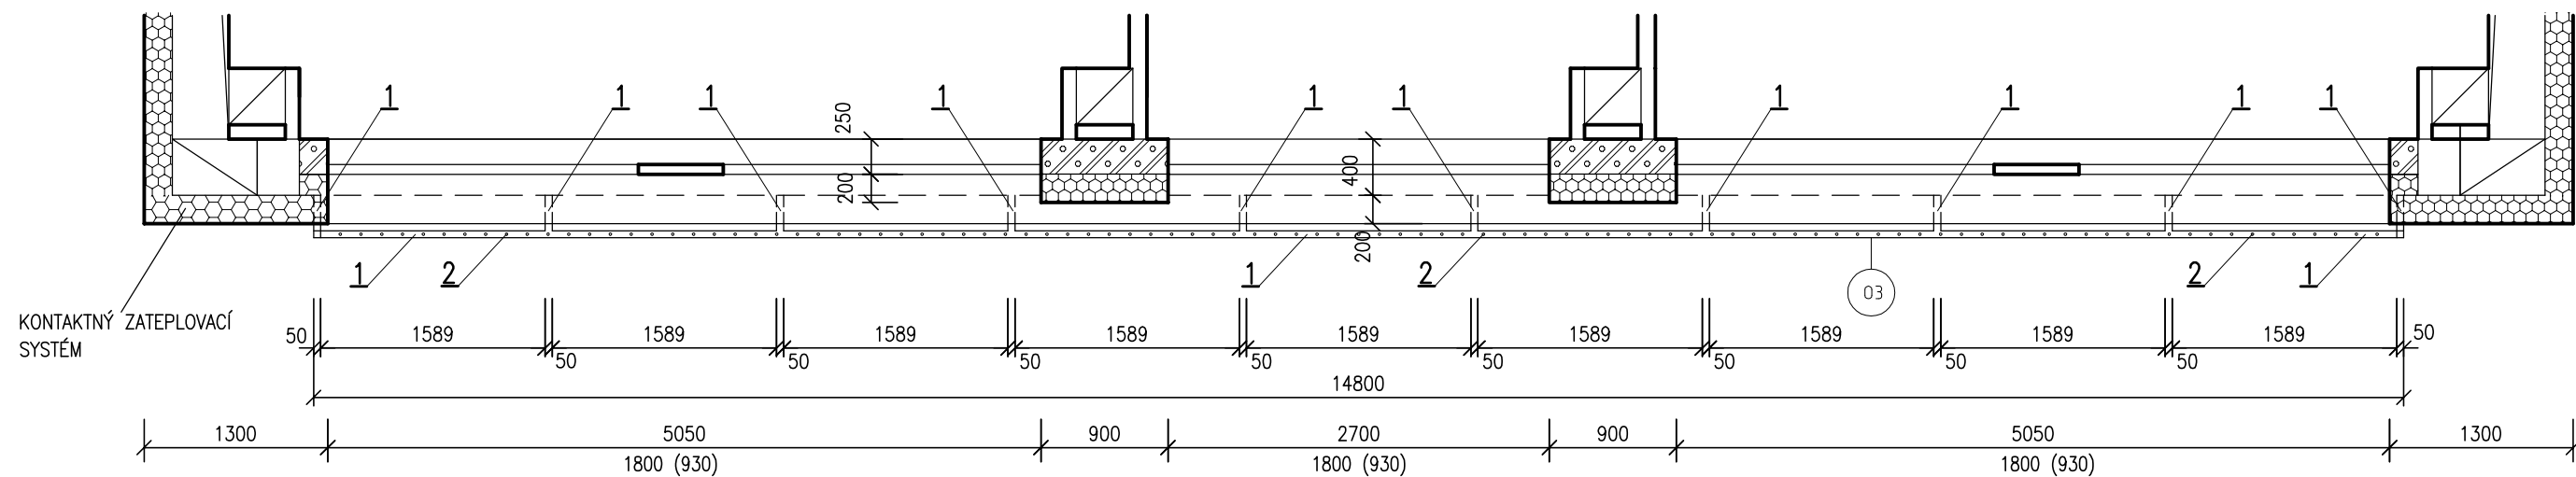

POHLAD M 1:50

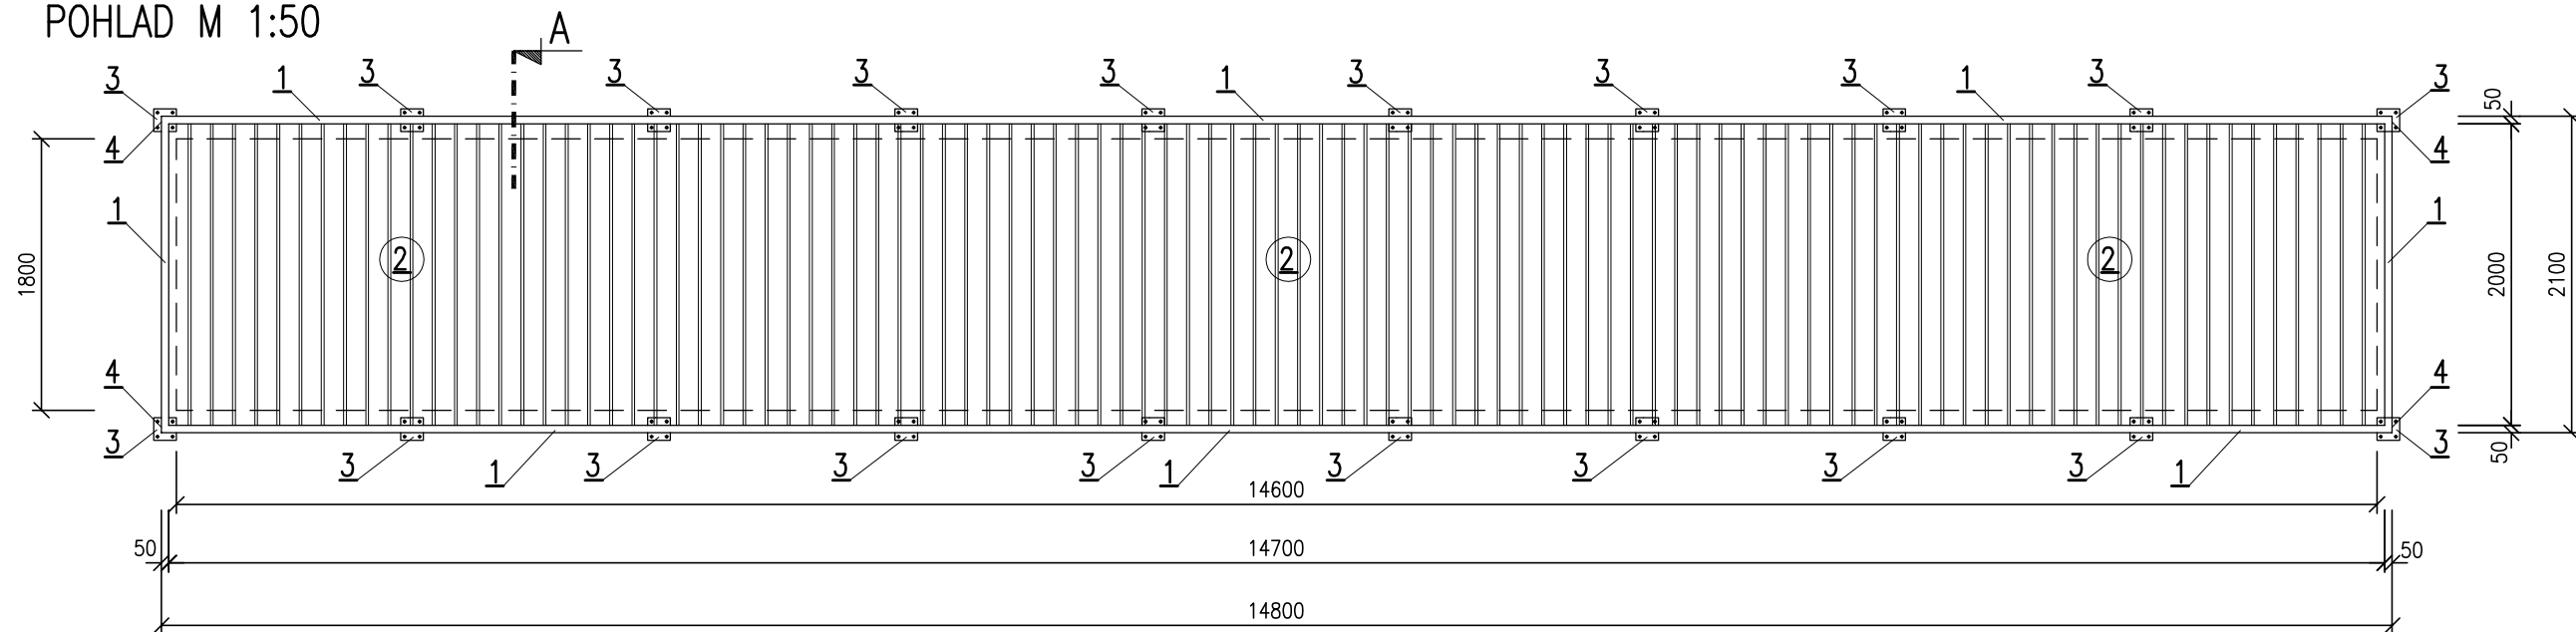

REZ A M1:5

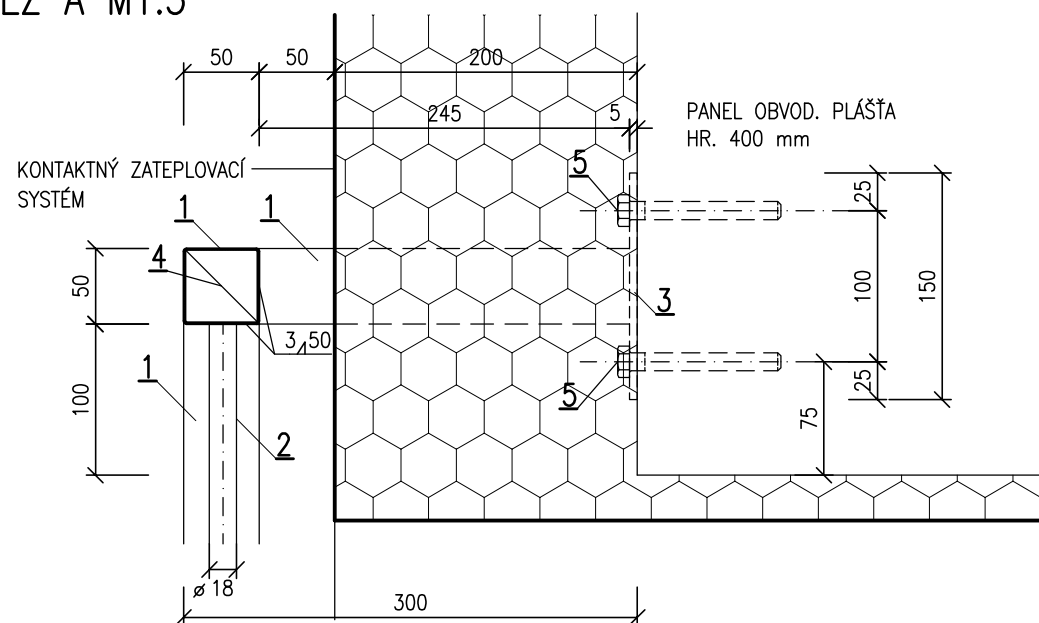

VÝKAZ pre 1 kus – VONK. OKENNÁ MREŽA – POL. Č. 03

OZN.POL	PROFIL	POČET KUSOV	DĹŽKA /m/	DĹŽKA CELKOM/m/	JED. HMOT. /kg/m'	HMOT.SPOLU /kg/
1	jokl 50x50x3	2	14,80	29,60	4,13kg/m'	122,25
	jokl 50x50x3	2	2,00	4,00	4,13kg/m'	16,52
	jokl 50x50x3	20	0,245	4,90	4,13kg/m'	20,24
2	tyč Ø18 mm	99	2,00	198,00	2,00kg/m'	396,00
3	tyč 150/5 mm	20	0,15	3,00	5,89kg/m'	17,67
4	tyč 50/5 mm	4	0,05	0,20	1,96kg/m'	0,40
5	hilty kotva dl. 100/12 mm	80	0,10	8,00	1,50kg/m'	12,00
HMOTNOSŤ MATERIÁLU						585,08
PRÍRÁŽKA NA ZVARY A SPOJE cca 7%						40,96
CELKOVÁ HMOTNOSŤ						626,04

POZNÁMKA : PRED VÝROBOU ZAMERAŤ SKUTKOVÝ STAV NA STAVBE !!!
NÁTER NA ODMASTENÝ A OČISTENÝ POVRCH :1X ZÁKLADNÝ 2X VRCHNÝ NÁTER
OCEĽOVÉ PRVKY SPÁJAŤ ZVÁRANÍM. OREZANÉ HRANY A ZVARY PREBRÚSIŤ
MREŽU KOTVIŤ HILTY KOTVAMI DL. 100/12 MM, CEZ KOTEVNÚ PLATNIČKU
150/150/5 MM – 4. KS.

