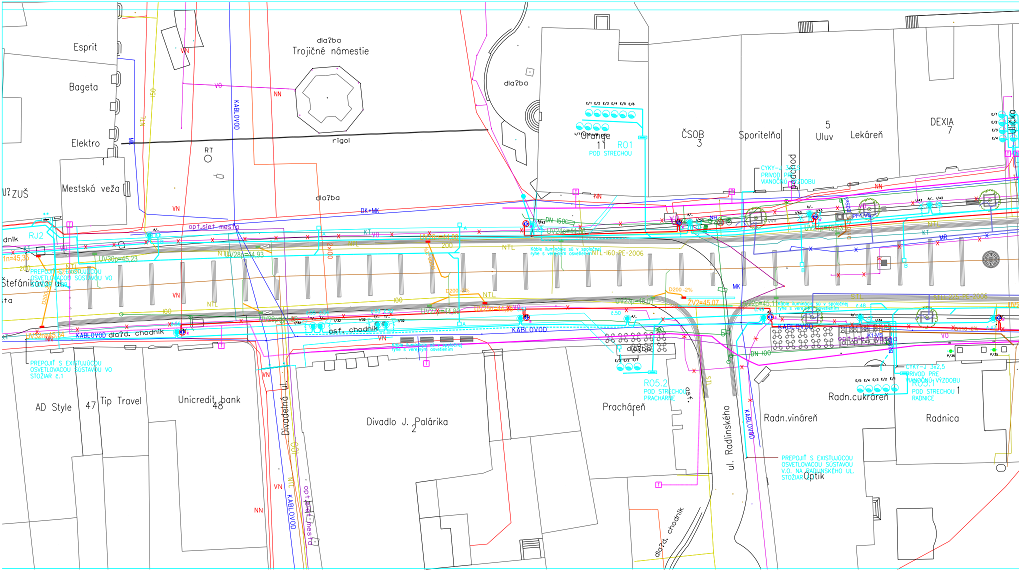
Esprit
Bageta
Elektro
Mestská veža
ZUŠ
dla?ba
Trojičné námestie
rigol
RT
dla?ba
dla?ba
KABLOVOD
VO
NN
VN
NTL
MK
Orange
11
RO1
POD STRECHOU
ČSOB
3
Sporiteľňa
5
Uluv
Lekáreň
DEXIA
7
Ulička
CYKY-J 3x2,5
PRÍVOD PRE VIANOČNÚ VÝZDOBU
DK+MK
opt.sieť mesta
RJ2
Štefánikova ul.
PREPOJIŤ S EXISTUJÚCOU OSVETLOVACOU SÚSTAVOU VO
UV30p=45,23
UV28p=44,93
UV24p=44,96
DN 150
Káble iluminácie sú v spoločnej ryhe s verejným osvetlením
NTL-160-PE-2006
D200 -2%
ZV2=45,07
KT
MR
asf. chodník
KABLOVOD dla?d. chodník
PREPOJIŤ S EXISTUJÚCOU OSVETLOVACOU SÚSTAVOU VO STOŽIAR č.1
AD Style
47
Tip Travel
Unicredit bank
48
Divadelná ul.
Divadlo J. Palárika
2
Pracháreň
1
RO5.2
POD STRECHOU PRACHÁRNE
dlažba
asf.
ul. Radlinského
KABLOVOD
DN 100
Radn.cukráreň
Radn.vináreň
RO5.1
POD STRECHOU RADNICE
1
Radnica
PREPOJIŤ S EXISTUJÚCOU OSVETLOVACOU SÚSTAVOU V.O. NA RADLINSKÉHO UL. STOŽIAR
Optik
dla?d. chodník
opt.sieť mesta

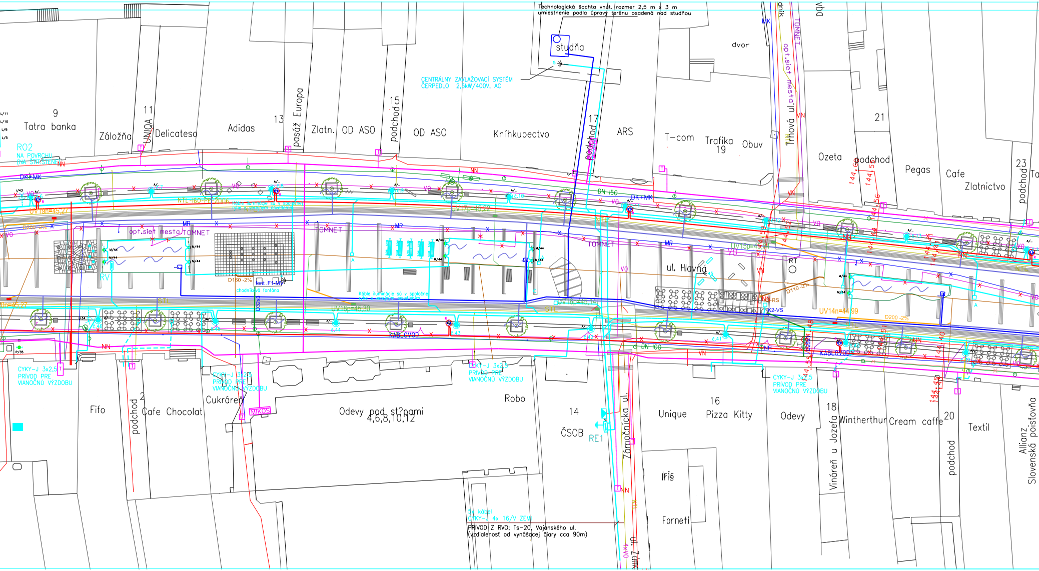
Technologická šachta vnút. rozmer 2,5 m x 3 m
umiestnenie podla úpravy terénu osadená nad studňou
studňa
dvor
CENTRÁLNY ZAVLAŽOVACÍ SYSTÉM
ČERPEDLO 2,5kW/400V, AC
9
Tatra banka
Záložňa
11
UNIQA
Delicateso
Adidas
13
pasáž Europa
Zlatn.
OD ASO
15
podchod
OD ASO
Knihkupectvo
17
podchod
ARS
T-com
Trafika
19
Obuv
Trhová ul.
opt.sieť mesta
TOMNET
MK
VN
Ozeta
podchod
21
Pegas
Cafe
Zlatníctvo
23
podchod
RO2
NA POVRCHU
(NA STENE)
NN
DK+MK
VO
NTL 160-PE 2006
UV19n=45,27
opt.sieť mesta
TOMNET
MR
UV17p=45,22
D160 -2%
font. F1-MV
chodníková fontána
RV
DN 150
DK+MK
TOMNET
MR
ul. Hlavná
UV15p=45,1
R1
NN-RS
K2-VS
D110 -2%
UV14n=44,99
D200 -2%
UV16p=45,14
UV18p=45,30
Káble iluminácie sú v spoločnej
KABLOVOD
DN 100
144,59
144,56
144,48
144,40
144,45
CYKY-J 3x2,5
PRÍVOD PRE
VIANOČNÚ VÝZDOBU
Fifo
podchod
2
Cafe Chocolat
Cukráreň
MIKOS
Odevy pod st?rami
4,6,8,10,12
Robo
14
ČSOB
RE1
Zámočnícka ul.
Unique
16
Pizza Kitty
Odevy
18
Vináreň u Jozefa
Wintherthur
Cream caffe
20
podchod
Textil
Allianz
Slovenská poisťovňa
Iris
Forneti
5x kábel
CYKY-J 4x 16/V ZEMI
PRÍVOD Z RVO; Ts-20, Vajanského ul.
(vzdialenosť od vynášacej čiary cca 90m)
NTL
4xVO
ul. Zámo

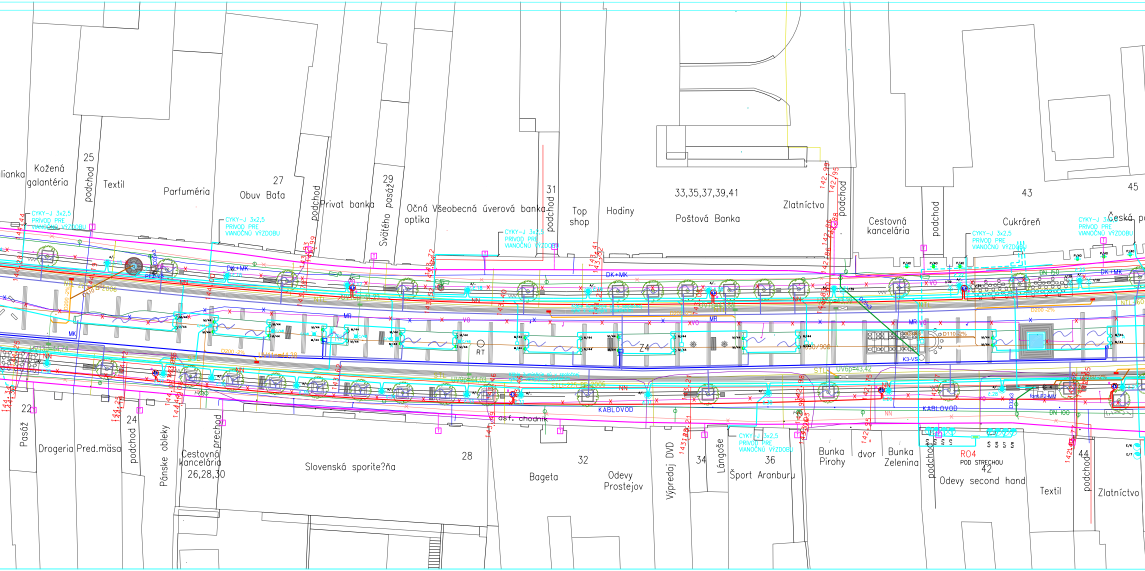
lianka
Kožená galantéria
25
podchod
Textil
Parfuméria
27
Obuv Baťa
podchod
Privat banka
29
Svätého pasáž
Očná optika
Všeobecná úverová banka
31
podchod
Top shop
Hodiny
33,35,37,39,41
Poštová Banka
Zlatníctvo
podchod
Cestovná kancelária
podchod
43
Cukráreň
45
Česká po
CYKY-J 3x2,5
PRIVOD PRE
VIANOČNÚ VÝZDOBU
DK+MK
NN
MK
MR
VO
RT
Z4
K3-VS
D110 -2%
D200 -2%
DN 150
DN 100
STL
UV6p=43,42
KABLOVOD
asf. chodník
22
Pasáž
Drogeria
Pred.mäsa
24
podchod
Pánske obleky
prechod
Cestovná kancelária
26,28,30
Slovenská sporite?ňa
28
Bageta
32
Odevy Prostejov
Výpredaj DVD
34
Lángoše
36
Šport Aranburu
Bunka Pirohy
dvor
Bunka Zelenina
podchod
RO4
POD STRECHOU
42
Odevy second hand
Textil
44
podchod
Zlatníctvo

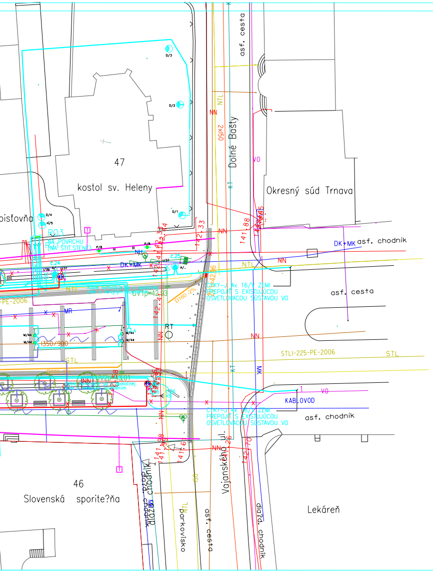
47
kostol sv. Heleny
Okresný súd Trnava
Dolné Bašty
asf. cesta
asf. chodník
asf. cesta
asf. chodník
DK+MK
KABLOVOD
NN
NTL
STL
VO
KT
MK
MR
RT
RO3
STLI-225-PE-2006
1350/900
UV1p=142.93
UV2p=143.01
D160 -2%
CYKY-J 4x 16/1 ZEMI
PREPOJIŤ S EXISTUJÚCOU
OSVETLOVACOU SÚSTAVOU VO
Vajanského ul.
parkovisko
asf. cesta
dlažd. chodník
46
Slovenská sporite?ňa
Lekáreň
pistovňa

LEGENDA EXISTUJÚCICH IS:

DN 100	VODOVOD DN 100
DN 150	VODOVOD DN 150
—	KANALIZÁCIA
NTL	NTL PLYN NOVÝ r. 2006
STL	STL PLYN NOVÝ r. 2006
—	PLYN STARÝ- NEFUNKCNÝ
→	ELEKTRICKÉ VEDENIE NN
→	ELEKTRICKÉ VEDENIE VN
→	ELEKTRICKÉ VEDENIE NN- NOVÉ r. 2010,2011
→	ELEKTRICKÉ VEDENIE NN- NEFUNKCNÉ
VO	VEREJNÉ OSVETLENIE
KABLOVOD	TELEKOMUNIKACNÉ VEDENIE- KÁBLOVOD T-COM
DK+MK	TELEKOMUNIKACNÉ VEDENIE- DIALKOVÝ A MIESTNY KÁBEL T-COM
KT	KÁBLOVÁ TV UPC, TRNAVATEL
MR	MESTSKÝ ROZHLAS
—	OPTICKÁ SIEŤ TOMNET
↔	HORÚCOVOD

NAVRHOVANÝ MOBILIÁR:

□	ODPADKOVÝ KOŠ D-400 VYSOKÝ 800 KRUHOVÝ FARBA ANTRACITOVÁ
⬭	INFORMA?NÝ PANEL S OSVETLENÍM
▪	ZEMNÉ SVIETIDLO
●	SVIETIDLO KOVOVÉ NOVOTVAR FARBA ANTRACITOVÁ
●	SVIETIDLO KOVOVÉ HISTORICKÉ FARBA ANTRACITOVÁ
⦚	STOJAN NA BICYKLE KOVOVÝ FARBA ANTRACITOVÁ
✕	NADZEMNÝ HYDRANT
▬	DREVENÁ LAVI?KA1800x800 S KOVOVOU NOSNOU KONŠTRUKCIOU FARBA ANTRACITOVÁ

LEGENDA NAVRHOVANÝCH IS:

—	Prípojka vody pre fontánu (kavlareň) D25 (resp. D32)
—	Prípojka kanalizácie od kavlarne resp. techn. šachty fontány
—	Dažďová kanalizačná prípojka od uličného jestv. vpustu DN 200
—	Dažďová kanalizačná prípojka od uličného vpustu D200
🟩	UVp - pôvodný uličný vpust presuntý v zmysle PD časť Spevené plochy
🟥	UVn - navrhovaný uličný vpust v zmysle PD časť Spevené plochy
▭	UVd - demontovaný vpust v zmysle PD časť Spevené plochy
MV	- fakturačné meranie spotreby SV v technologickej šachte
VS	- fakturačné meranie spotreby SV vo vodomernej šachte
RS	- navrhovaná kanalizačná šachta z PP s priemerom 315mm a s poklopom v úrovni uprav. terénu
R	Zvukový projektor
T	Rozvádzač telekomunikačný optické rozvody
—	MESTSKÝ ROZHLAS
—	OPTICKÁ SIEŤ TOMNET, SWAN, TELEKOM
✕ MR ✕	STARÉ ROZVODY OZVUCENIA URCENÉ K DEMONTÁŽI
—	ROZVODY VONKAJŠIEHO OSVETLENIA A VIANOČNEJ VÝZDOBY
┈	ROZVODY ILUMINÁCIE
✕ VO ✕	ZRUŠENÉ – DEMONTOVANÉ OSVETLOVACIE SÚSTAVY A ROZVODY VO
□A	PONORNÝ ENERGETICKÝ STLPIK; typ 035.12, 5x zásuvka 16A/230V, 1x zásuvka 32A/400V, IP66
□B	PONORNÝ ENERGETICKÝ STLPIK; typ 035.07, 3x zásuvka 16A/230V, 3x zásuvka 16A/400V, IP66
□C	PONORNÝ ENERGETICKÝ STLPIK; typ 035.19, 2x zásuv. 16A/230V, 1x zásuv. 32A/400V, 1x zásuv. 63A/400V, IP66
□L	PONORNÝ ENERGETICKÝ STLPIK; ENERGY LONDON B6040, code PEL6040 + KONTAJNER, code PZL6040AZ +
◁	PILOMAT – PONORNÝ HYDRAULICKÝ STLPIK (PASS275/P-600A IRON PAINTED)
	ZÁVLAHOVÉ POTRUBIE
—	Hlavný rozvod
—	Vedľajšý rozvod
∿	KVAPKOVÁ HADICA
▭	VENTILOVÁ ŠACHTA

ARCHITEKTÚRA	ZODPOV. PROJEKTANT	VYPRACOVAL	STUPEŇ : PROJEKT PRE STAVEBNÉ POVOLENIE S PODROBNOSŤAMI REALIZAČNÉHO PROJEKTU
Ing. arch. D. DÓKA Ing. arch. Ch. DÓKA	Ing. arch. D. DÓKA	Ing. arch. Ch. DÓKA I. Tomovič	
INVESTOR	Mesto Trnava	FORMÁT	28 x A4
NÁZOV A MIESTO STAVBY :	Obnova verejných priestorov Hlavnej ulice v Trnave SO 01b	DÁTUM	11/2012
NÁZOV VÝKRESU :	KOORDINAČNÁ SITUÁCIA INŽINIERSKYCH SIETÍ	MIERKA 1:200	Č. VÝKRESU D