




Pik = 0+275,00  
Skala 1:100/100  
Nr PP = 18  
P.P. = 397,00

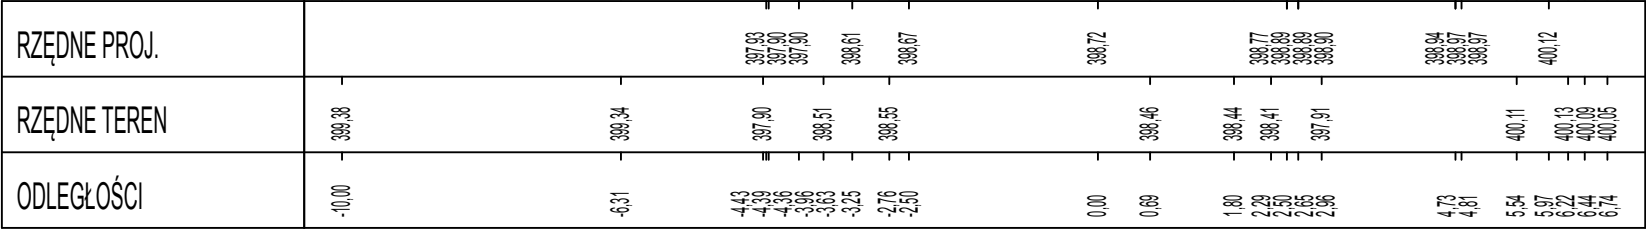


Pik = 0+300,00  
Skala 1:100/100  
Nr PP = 19  
P.P. = 398,00

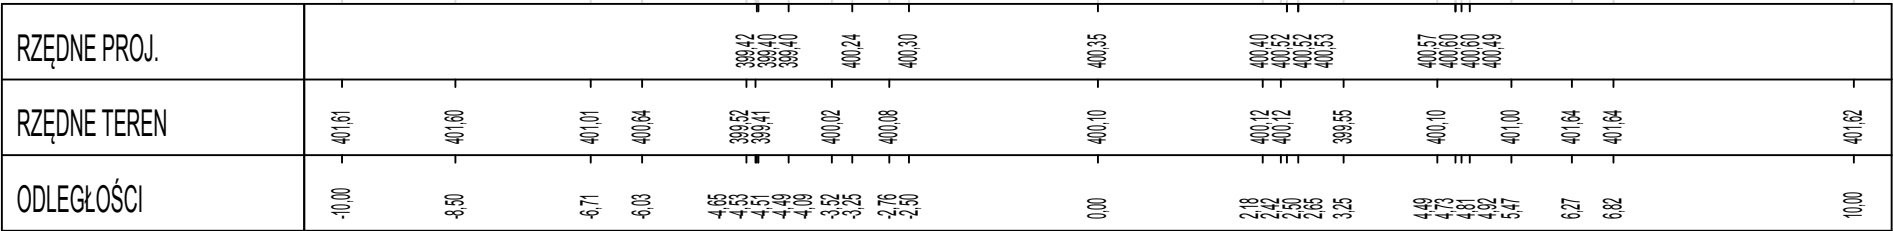

Pik = 0+325,00  
Skala 1:100/100  
Nr PP = 20  
P.P. = 400,00

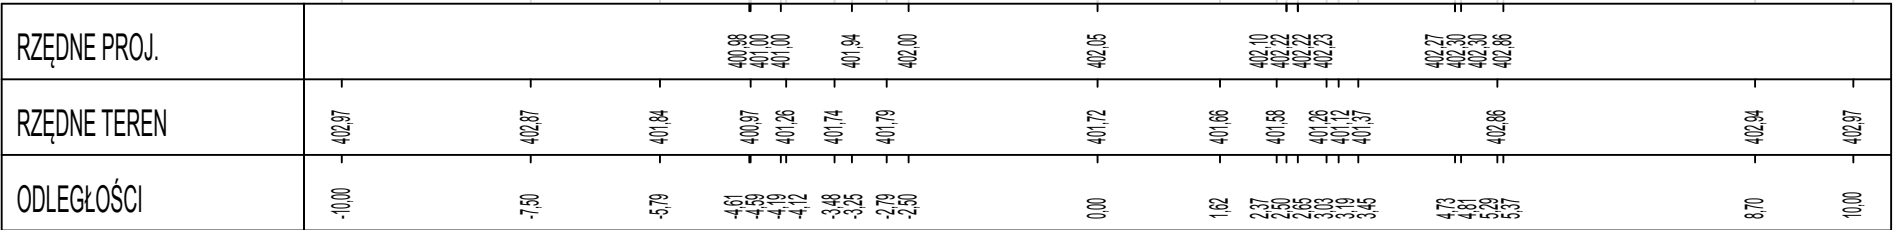

Pik = 0+350,00  
Skala 1:100/100  
Nr PP = 21  
P.P. = 401,00

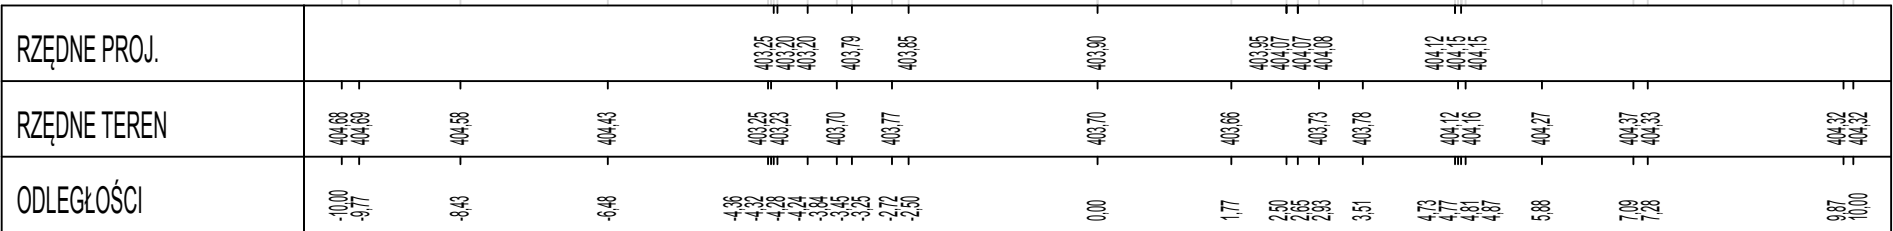

**PRACOWNIA INŻYNIERSKA S1 MARCIN HAJOST**  
43-300 Bielsko - Biała, ul. Barlickiego 15/6  
NIP 549-164-37-72 | pracownias1@onet.pl | tel. 500 107 085 | tel/fax: (33) 499 97 55

temat projektu:	Przebudowa od km 0+000,00 do km 0+992,70 oraz remont od km 0+992,70 do km 0+999,99 drogi gminnej ul. Inwałdzkiej w ramach zadania inwestycyjnego pn.: "Przebudowa ul. Inwałdzkiej w Zagórniku (wraz z chodnikiem)"		
inwestor:	Gmina Andrychów Rynek 15 34-120 Andrychów		
adres inwestycji:	ul. Inwałdzka w Zagórniku <small>jednostka ewid.: 121801_5 Andrychów-obszar wiejski, obręb: 0007 Zagórnik</small>		
tytuł rysunku:	Przekroje chrakterystyczne 18-21		
branża:	Drogowa		
stadium:	Projekt wykonawczy		
projektował:	inż. Marcin Hajost nr upr. SLK/2005/PWOD/07		
data:	10.2020	skala:	1:100
		nr rys.	4.6