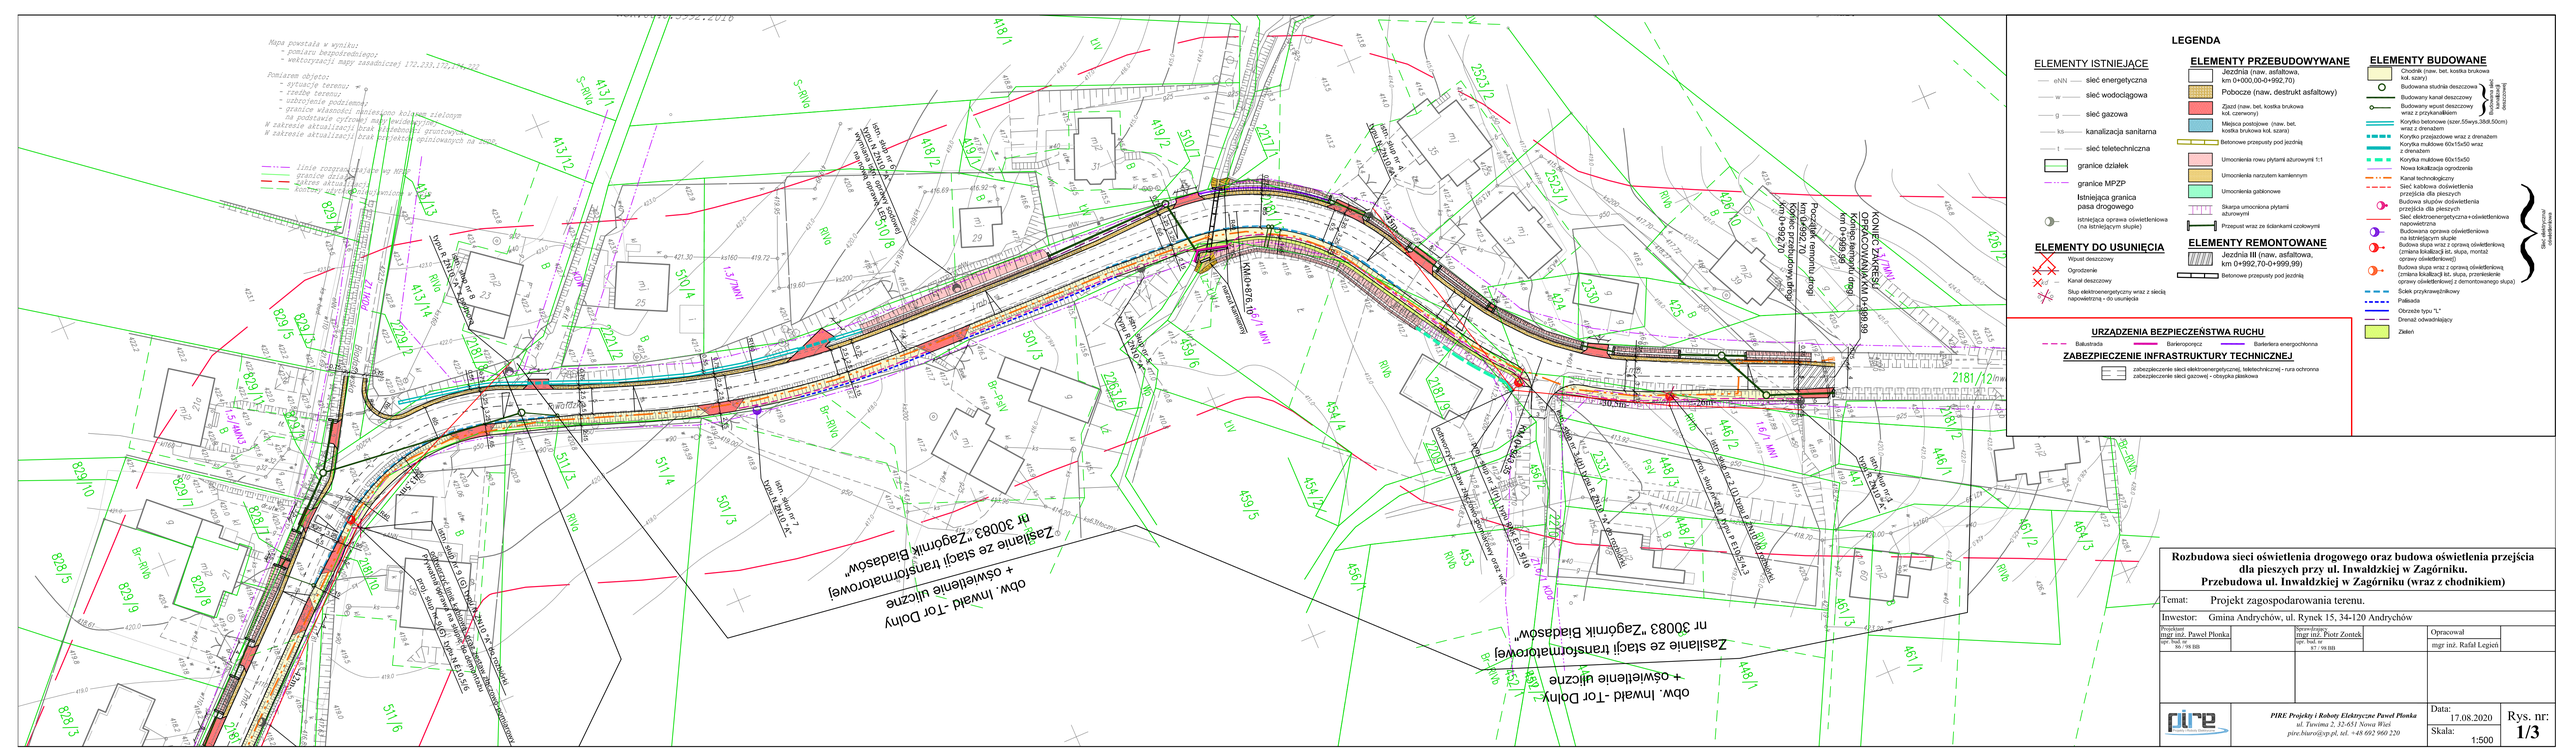
Mapa powstała w wyniku:
- pomiaru bezpośredniego
- wektoryzacji mapy zasadniczej 172.233.17.1.K.1.322
Pomiarem objęto:
- sytuację terenu; -
- rzeźbę terenu;
- uzbrojenie podziemne;
- urządzenia własności administracji kolejowej zielonym
- na podstawie cyfrowej mapy ewidencyjnej
W zakresie aktualizacji brak uzbrojenia gruntowego
W zakresie aktualizacji brak konturów opinionowych na stan
linie rozgraniczające
granice działek
granice MPZP
zakres aktualizacji
Kontrola
Zasilanie ze stacji transformatorowej
nr 30083 "Zagórnik Bladasów"
obw. Inwald -Tor Dolny
+ oświetlenie uliczne
Zasilanie ze stacji transformatorowej
nr 30083 "Zagórnik Bladasów"
obw. Inwald -Tor Dolny
+ oświetlenie uliczne
Projektowana linia napowietrzna nN 0,4kV na słupach betonowych wirowanych typu E-10,0/160 przewodami AsXSn 4x70 mm2