

Przykrawężnikowy

CHODNIK

OBRZEŻE


A

KRAWIEŻNIK DROGOWY

KRATKA ŚCIEKOWA

A-A

chodnik wpust ściekowy jezdnia

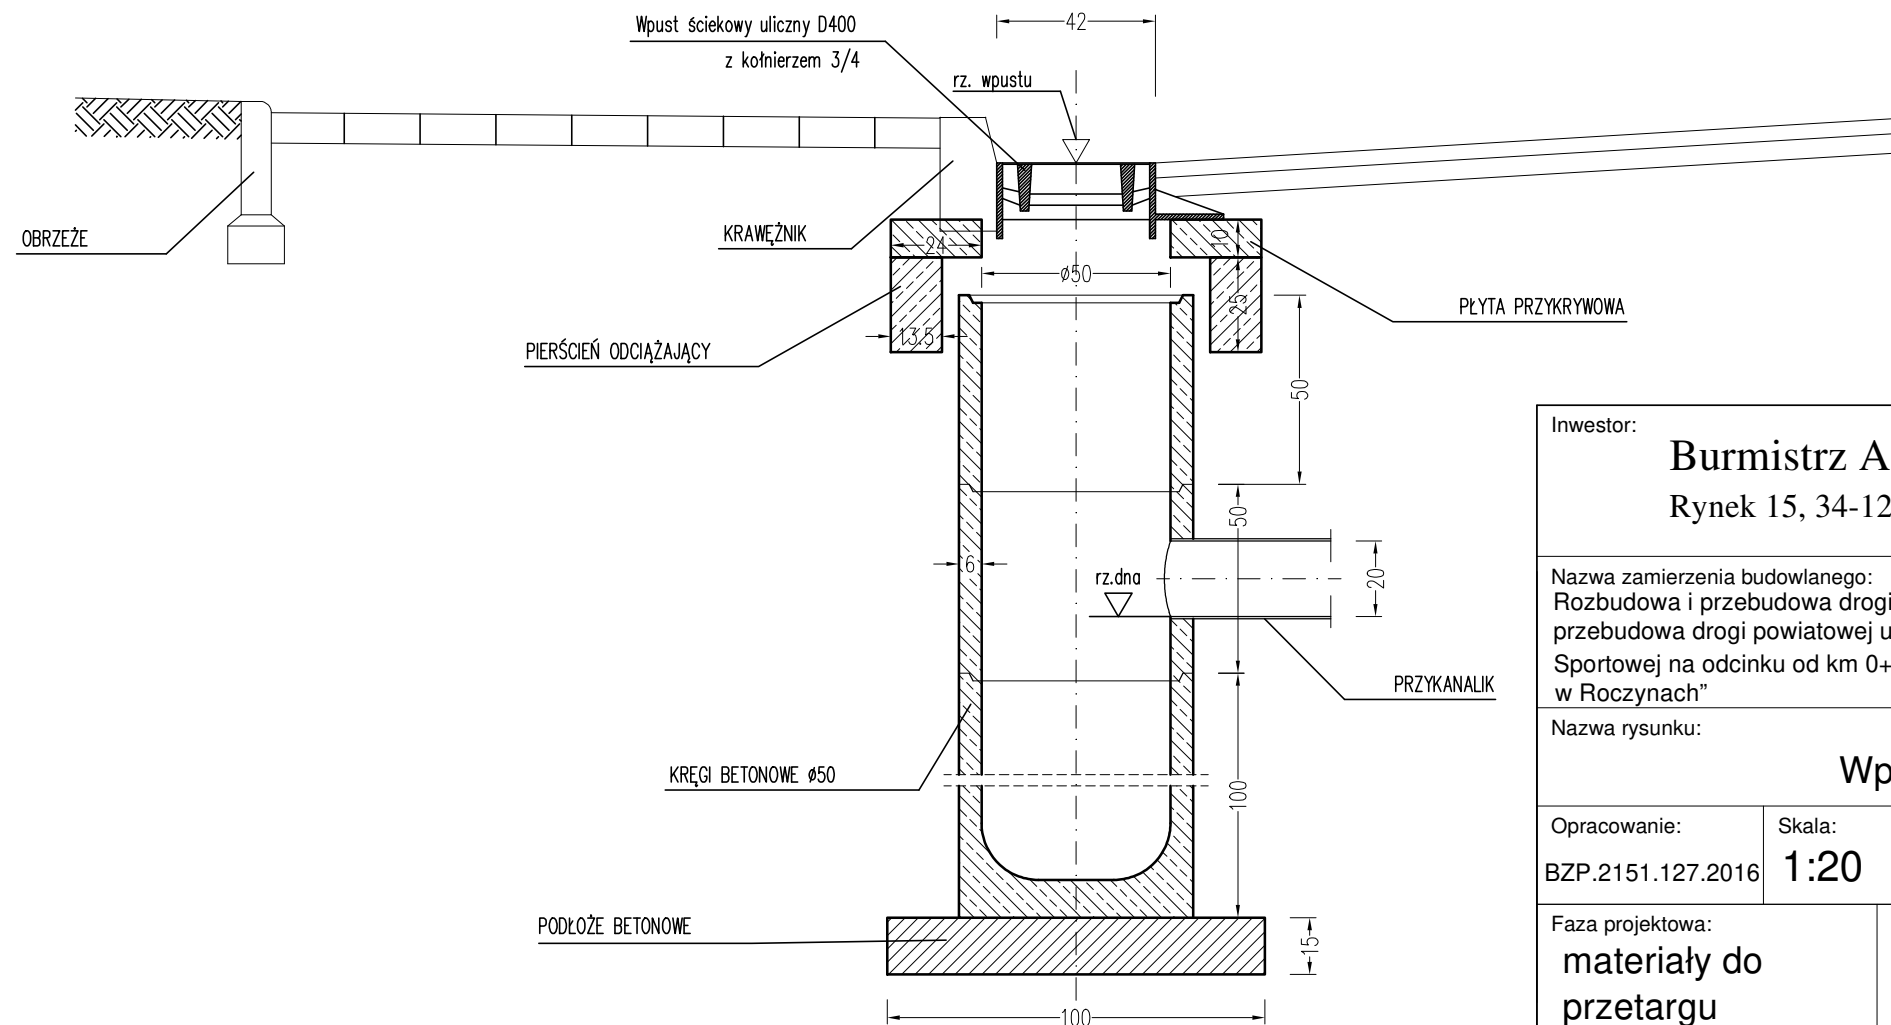

Burmistrz Andrychowa
Rynek 15, 34-120 Andrychów

Projektowanie i nadzór w budownictwie
Seweryn Pikoń
Zarzeczna 6, 34-120 Roczyny

Rozbudowa i przebudowa drogi gminnej ul. Środkowej na odcinku od km 0+000,00 do km 0+857,25 oraz rozbudowa i przebudowa drogi powiatowej ul. Bielskiej na odcinku od km 0+000,00 do km 0+090,88 oraz przebudowa drogi gminnej ul. Sportowej na odcinku od km 0+000,00 do km 0+048,43 w ramach zadania inwestycyjnego pn.: „Przebudowa ul. Środkowej w Roczynach”

Wpust uliczny

Skala:
1:20

2a

Podpis

 $\leq D'1$

materiały do
przetargu

08-10.2022

5.4.1

Green

5 D'1