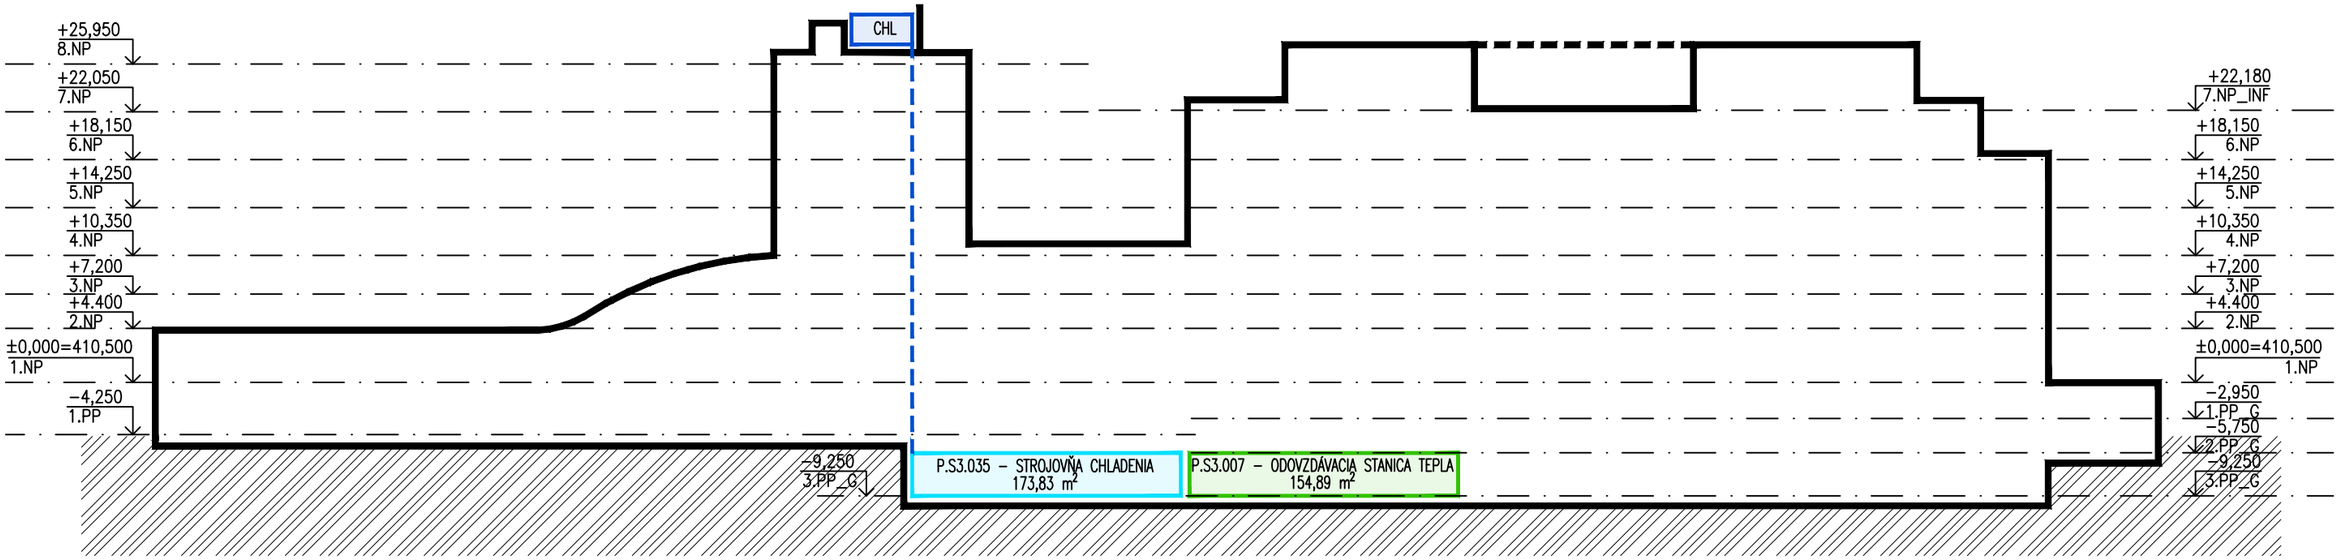

SEVERNÝ OBJEKT

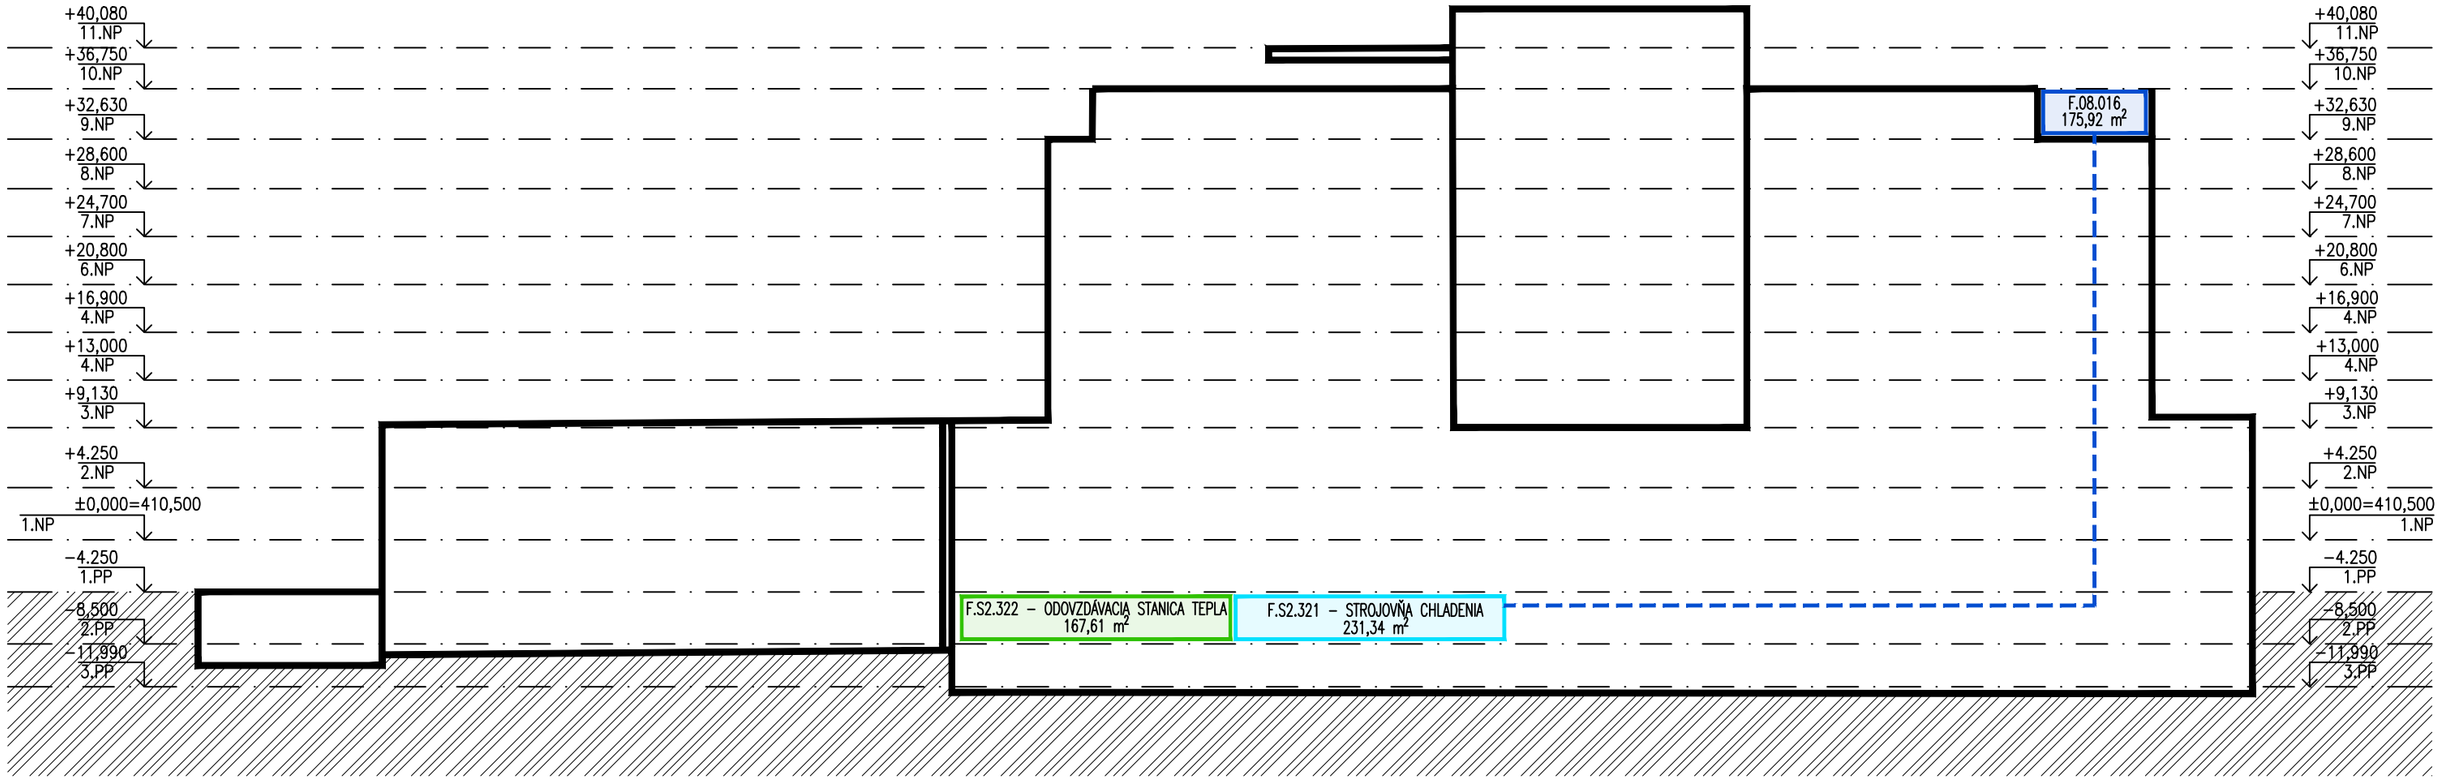

JUŽNÝ OBJEKT

ODOVZDÁVACIA STANICA TEPLA

NEUTRALIZAČNÁ STANICA

CHLADIACE VEŽE

OBERMEYER
Helika

Ing. Martina Porubská

REKONŠTRUKCIA A DOSTAVBA AREÁLU FAKULTNEJ NEMOCNICE S POLIKLINIKOU F.D.ROOSEVELTA BANSKÁ BYSTRICA

ARS

PRINCIPIÁLNA SCHÉMA SLABOPRÚD | M1:500 | 09/23

S04