



Stredoslovenská vodárenská
prevádzková spoločnosť, a.s.

StVS - servicing, s.r.o. Banská Bystrica	
Došlo:	17. 04. 2023
Pridelené:	<i>106-Došova</i>
Číslo:	<i>228/2023</i> Prílohy: <i>1</i>

StVS servicing s.r.o.
Partizánska cesta 5
974 01 Banská Bystrica

Naša značka
3526/2023/ZC1276-279

Vaša značka
113/2023

Vybavuje
Ing. Kapustová,
Javorčík
048 / 4327 717
anita.kapustova@stvps.sk

V Banskej Bystrici
Ing. 13.04.2023

Vec: Stanovenie konkrétnych technických podmienok pripojenia na verejný vodovod/kanalizáciu

Doručili Ste nám žiadosť o stanovenie konkrétnych technických podmienok pripojenia na verejný vodovod a verejnú kanalizáciu pre plánovaný stavebný zámer rekonštrukcie a dostavby areálu Fakultnej nemocnice s poliklinikou F. D. Roosevelta Banská Bystrica.

Podľa predloženej snímky z katastrálnej mapy sa záujmové územie nachádza v k. ú. Banská Bystrica.

Žiadateľ: **StVS servicing s.r.o., Banská Bystrica**

K Vašej žiadosti č. 3526/2023/ZC1276-279 o stanovenie technických podmienok pripojenia na verejný vodovod a verejnú kanalizáciu Vám stanovujeme nasledovné konkrétne technické podmienky:

1. Informácia o existencii sietí

V priloženej situácii sme Vám informatívne vyznačili verejný vodovod a verejnú kanalizáciu v správe StVPS, a.s. Závod 01 Banská Bystrica, vo vlastníctve StVS, a.s. Banská Bystrica.

V súčasnosti pre odberné miesto evidujeme s našou spoločnosťou uzatvorenú Obchodnú zmluvu na odber pitnej vody a odvádzanie splaškových odpadových vôd – podľa vodomeru, odvádzanie zrážkových odpadových vôd podľa koeficientu priepustnosti – koeficient 0,9 = 53 366,59 m², koeficient 0,4 = 15 621,36 m², koeficient 0,05 = 3 325 m², odoberateľ: FN sP F.D. Roosevelta, Banská Bystrica.

2. Možnosť napojenia na odber pitnej vody, miesto napojenia

V súčasnosti je areál Fakultnej nemocnice s poliklinikou F. D. Roosevelta Banská Bystrica napojený na odber pitnej vody z verejného vodovodu, konkrétne z VDJ Hrby I., ktorý je v prevádzkovaní našou spoločnosťou. VDJ Hrby I. je dotovaný pitnou vodou prírodným vodovodným potrubím z VDJ Niklová 2 x 650 m³, do ktorého je voda privádzaná z vodných zdrojov Pohronského skupinového vodovodu. Vodovodná prípojka pre areál je z materiálu LT a dimenzie DN 200, napojená priamo v armatúrnej komore vodojemu Hrby I., z jednej akumuláčnej nádrže vodojemu o objeme 1 500 m³. StVPS, a.s. nie je prevádzkovateľ uvedenej vodovodnej prípojky.

Uvedený vodárenský systém zásobovania areálu pitnou vodou slúži na tento účel od roku 1983 a je výhradne určený len pre potreby zásobovania pitnou vodou areálu Fakultnej nemocnice s poliklinikou F. D.

Stredoslovenská vodárenská prevádzková spoločnosť, a.s.

Partizánska cesta 5, 974 01 Banská Bystrica
Call centrum 0850 111 234 | e-mail: info@stvps.sk | www.stvps.sk | www.veolia.sk
IČO 36 644 030 | DIČ: 2022 1022 36 | IČ DPH: SK 2022 1022 36
Obchodný register Okresného súdu v Banskej Bystrici v oddieli Sa, vložka č. 840/s
Bankové spojenie: Tatrabanka, a.s., IBAN: SK77 1100 0000 0036 2410 7235



by **VEOLIA**

Roosevelta Banská Bystrica. Na základe vyššie uvedeného, pre budúce zásobovanie areálu Fakultnej nemocnice s poliklinikou F. D. Roosevelta Banská Bystrica, požadujeme využiť existujúci vodárenský systém, ktorý na tento účel slúži doteraz t.j. uvažovať s uvedenou alternatívou I. **Prevádzkovaný systém zásobovania areálu pitnou vodou dostahuje pre súčasné potreby a aj pre navrhované budúce potreby pitnej vody.**

Pre účely zásobovania pitnou vodou areálu Fakultnej nemocnice s poliklinikou F. D. Roosevelta Banská Bystrica, **nesúhlasíme** s predloženými alternatívami II. a III, ani s dočasnou vodovodnou prípojkou počas rekonštrukcie, resp. dostavby areálu.

Pri stavebných prácach rekonštrukcie, resp. dostavby areálu je možné využiť bypassy na existujúcich areálových rozvodoch pitnej vody.

Pre náhradný zdroj pitnej vody do areálu požadujeme uvažovať s nato určeným existujúcim systémom náhradného zdroja pitnej vody t.j. čerpacia stanica v lokalite Laskomer, s príslušným prírodným potrubím, ktoré je zaústené do druhej akumulačnej komory VDJ Hrby I., ktorá je pre tento účel určená a neslúži pre iné spotrebisko. StVPS, a.s. nie je prevádzkovateľ náhradného zdroja pitnej vody.

3. Možnosť odvádzania splaškových odpadových vôd, miesto napojenia

Požadujeme využiť v súčasnosti existujúci systém odkanalizovania splaškových odpadových vôd areálovou kanalizáciou, s existujúcim miestom zaústenia do verejnej kanalizácie v prevádzke našej spoločnosti. Infekčné odpadové vody môžu byť, odvádzané areálovou kanalizáciou tak ako doteraz, až po ich predčistení (neutralizácii).

4. Možnosť odvádzania zrážkových odpadových vôd, miesto napojenia

V súčasnosti sú zrážkové odpadové vody z areálu Fakultnej nemocnice s poliklinikou F. D. Roosevelta Banská Bystrica, odvádzané areálovou kanalizáciou, s následným zaústením do verejnej kanalizácie v prevádzke našej spoločnosti, z celkovej redukovanej plochy 72 312,95 m².

V rámci budúcej rekonštrukcie, resp. dostavby areálu dôjde ku navýšeniu plôch striech a spevnených plôch o cca 7000 m², čo predstavuje cca 5 600 m³/rok zrážkových vôd navyše.

Z predloženého predbežného podkladu nie je v danej chvíli možné určiť množstvo zrážkových vôd, ktoré je možné odvádzat' verejnou kanalizáciou pri navýšení plôch a množstva zrážkových vôd, podľa vyššie uvedenej požiadavky. Pre určenie množstva zrážkových vôd, ktoré je možné odvádzat' cez areálovú kanalizáciu s následným zaústením do verejnej kanalizácie v prevádzkovaní našou spoločnosťou, je potrebné predložiť:

- Prehľad striech a spevnených plôch celého areálu, z ktorých sú zrážkové vody v súčasnosti odvádzané do verejnej kanalizácie, vrátane zadefinovania typu plochy (materiál a m²) a výpočtu prietokov zrážkových vôd, ktoré sú v súčasnosti odvádzané do verejnej kanalizácie.
- Predbežný predpokladaný prehľad striech a spevnených plôch celého areálu, z ktorých budú zrážkové vody odvádzané do verejnej kanalizácie, vrátane zadefinovania typu plochy (materiál a m²) a výpočtu prietokov zrážkových vôd, ktoré budú odvádzané do verejnej kanalizácie.
- Hydrotechnické posúdenie kapacitných možností existujúcej verejnej kanalizácie (od miesta zaústenia zrážkových odpadových vôd), vrátane objektov na nej (odľahčovacie komory a pod.).

5. Spôsob napojenia na verejný vodovod / verejnú kanalizáciu

- Napojenie na verejný vodovod a verejnú kanalizáciu realizuje výlučne StVPS, a.s. na základe objednávky odberateľa podanej na Zákazníckom centre Závod 01, Partizánska cesta 73, Banská Bystrica.
- Napojenie bude realizované na náklady odberateľa.

6. Ďalšie podmienky a technické požiadavky na vodovodnú / kanalizačnú prípojkou, na meranie množstva dodanej/odvádzanej vody, postup zriadenia vodovodnej/kanalizačnej prípojky a ostatné podmienky sú uvedené v dokumente „**Technické podmienky zriadenia vodovodnej a kanalizačnej prípojky a pripojenia nehnuteľností na verejný vodovod a verejnú kanalizáciu**“, ktorý nájdete na adrese

„www.stvps.sk / Zákazníkom / Dokumenty na stiahnutie“. Tieto technické podmienky sú záväzné pre vypracovanie projektovej dokumentácie vodovodnej / kanalizačnej prípojky.

Kompletnú projektovú dokumentáciu návrhu stavebného zámeru v k. ú. Banská Bystrica, požadujeme predložiť na posúdenie. V situácii stavebného zámeru požadujeme vyznačiť trasu verejného vodovodu a verejnej kanalizácie po vytýčení zástupcami našej spoločnosti.

Záväzné stanovisko k pripojeniu na verejný vodovod a verejnú kanalizáciu zaujmeme po predložení kompletnej projektovej dokumentácie stavebného zámeru, spracovanú odborne spôsobilou osobou.

Predmetné vyjadrenie neslúži pre účely územného konania a stavebného povolenia.

Platnosť tohto vyjadrenia je dva roky od dátumu jeho vydania. Po ukončení platnosti vyjadrenia je potrebné objednať nové vyjadrenie.

STREDOSLOVENSKÁ VODÁRENSKÁ
PREVÁDZKOVÁ SPOLOČNOSŤ


akciová spoločnosť (97)

974 01 BANSKÁ BYSTRICA

Jalova
Ing. Anna Šabová
riaditeľka Závodu 01

Príloha: 3 x situácia A3 – informatívne vyznačenie IS
Na vedomie: Zákaznícke centrum Závod 01 Banská Bystrica

k.ú. Banská Bystrica

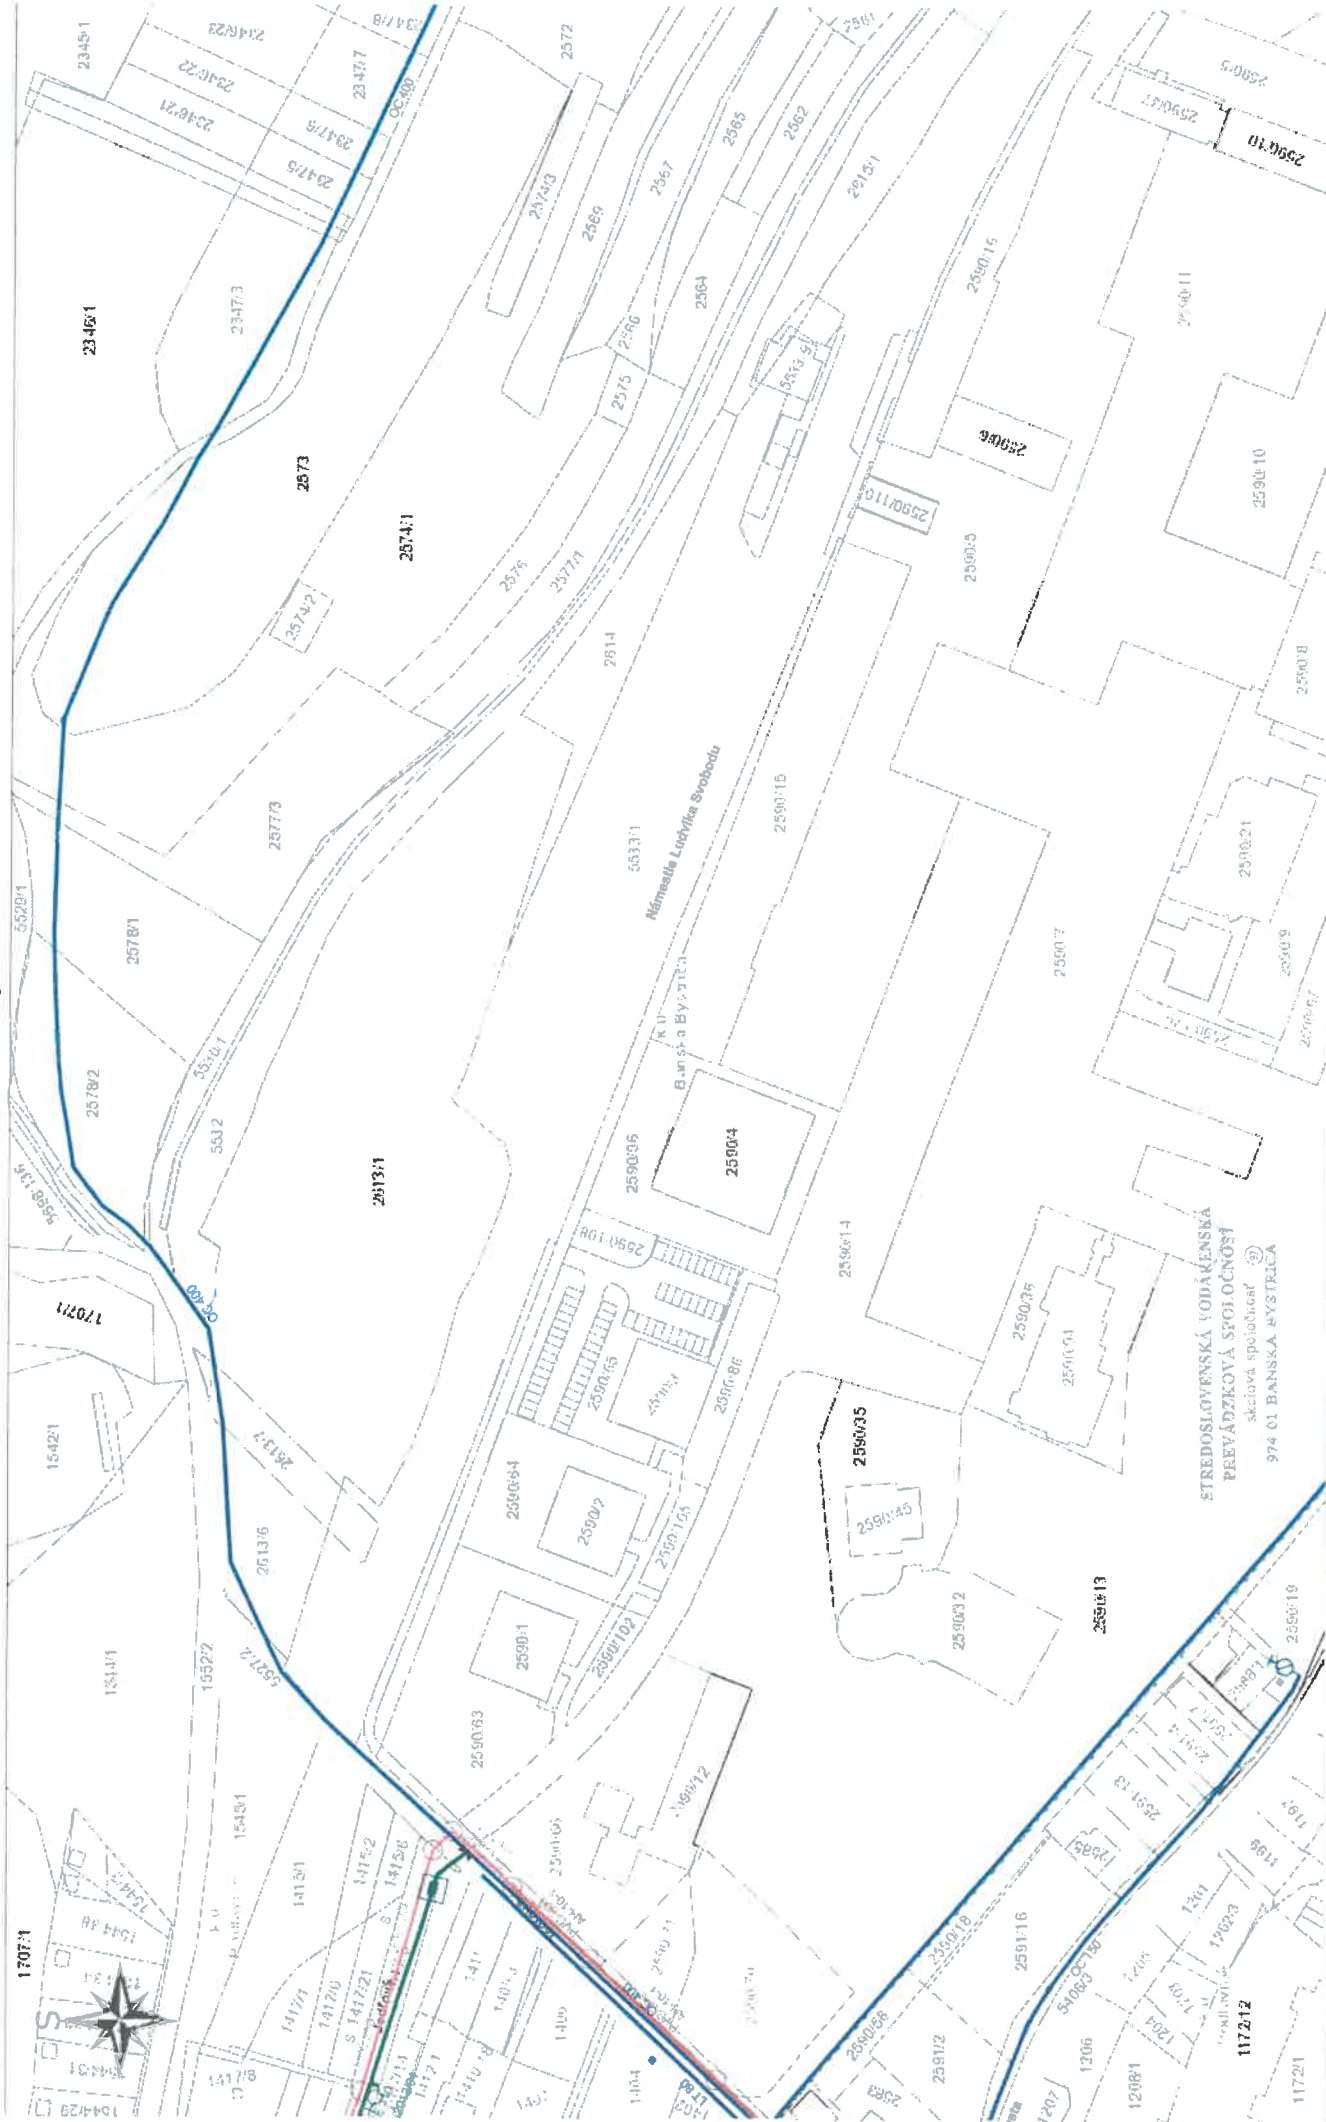


INFORMATÍVNE NÁZVY: PODZEMNÝCH INŽINIERSKÝCH SÍTÍ V STRANE JAVIA, a.s. ZÁVOD č. 3, BYSTRICA, K. Ú. BANSKÁ BYSTRICA
 Č. 3529/2023/ZC 1730-219, K. Ú. BANSKÁ BYSTRICA
 VEREJNÁ KANALIZÁCIA
 VEREJNÝ VODOD

1 : 1500



5.4.2023

k.ú. Banská Bystrica

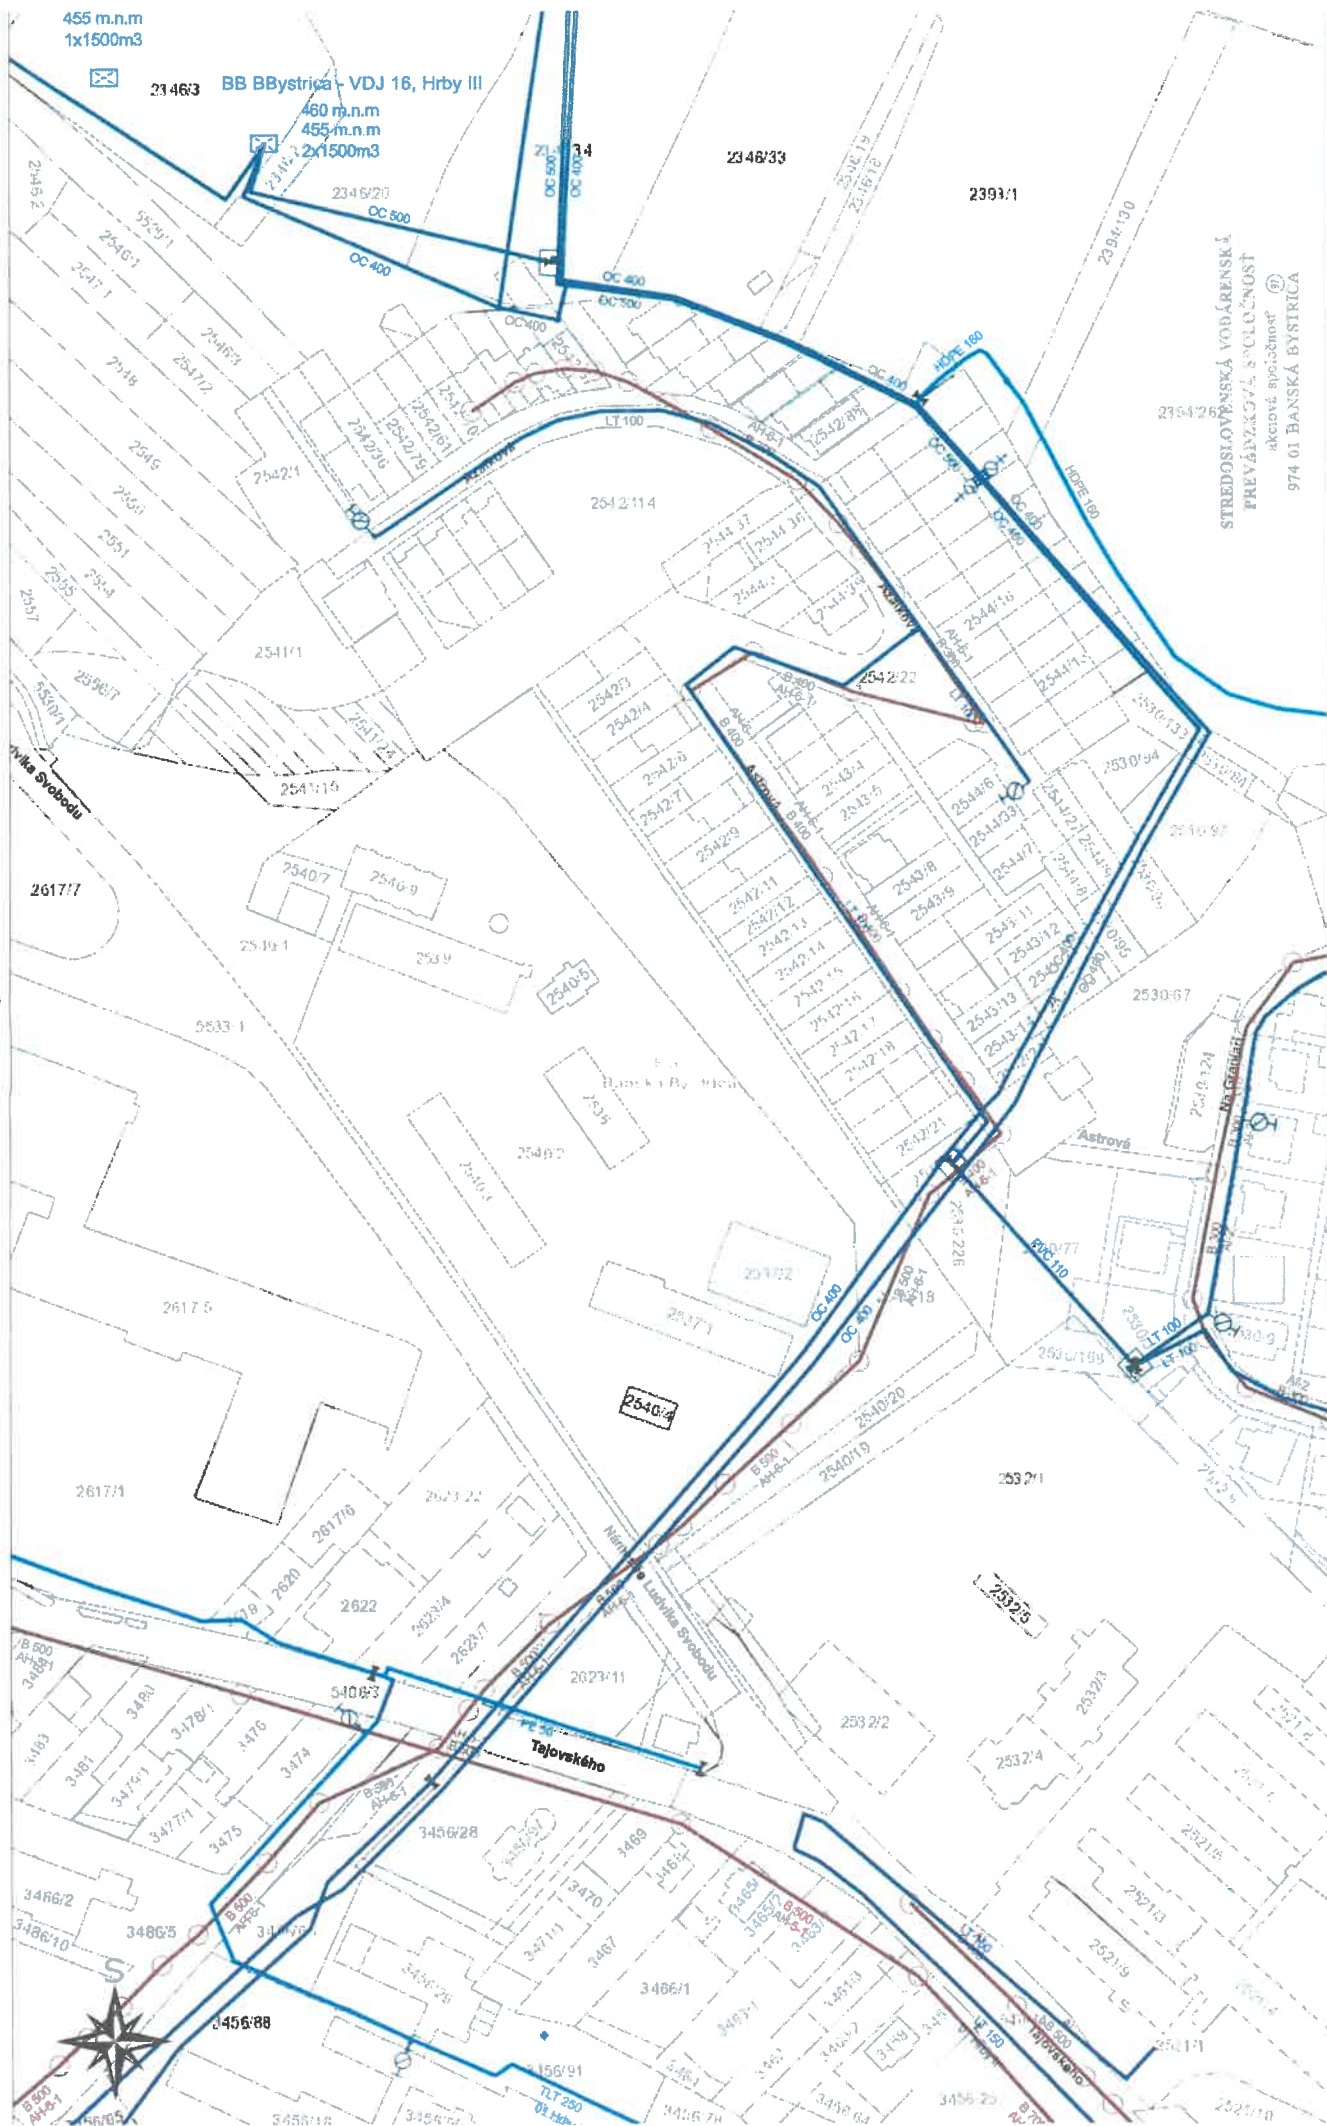

INFORMAČNÉ VZÁJEMNÉ ODZEMNÝCH INŽINIERSKÝCH CIETÍ V OPRÁVE APLIKÁCIÍ ZÁKON O E. BYSTRICA K VYHODNENIU
P. 3726/2023/IC/2746-279. K1
VEREJNÝ VÝHODNÝ VEREJNÁ KANALIZÁCIA

1 : 1500


1:1500

Содержание

VEREJNA KANALIZACIJA

5.4.2023

k.ú. Banská Bystrica

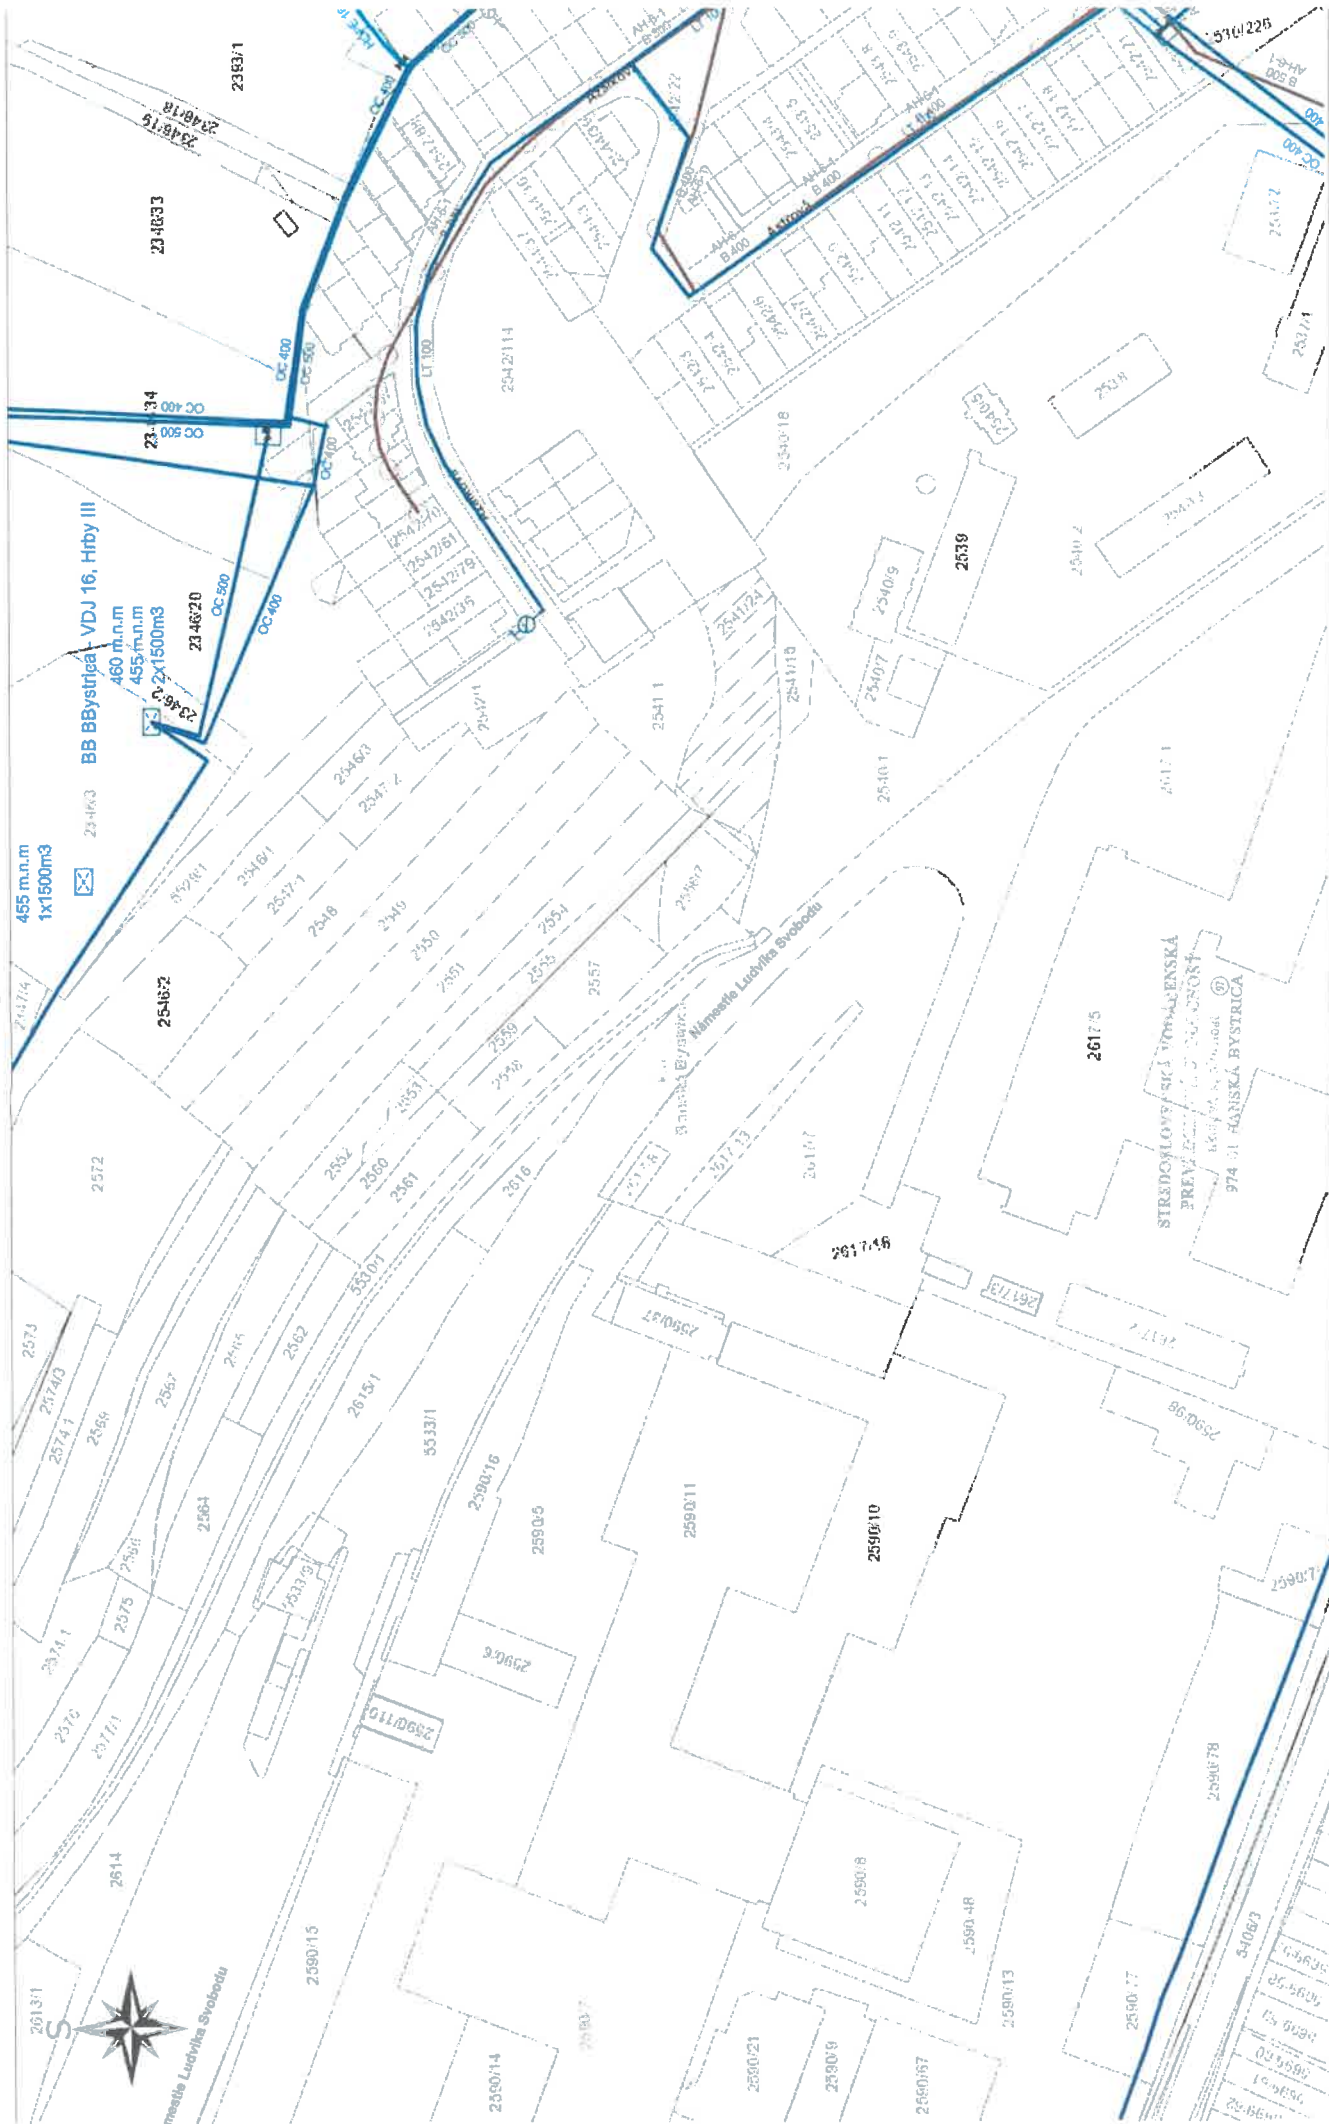

1 : 1500



INFORMAČNÉ VYZNAČENIE PODZEMNÝCH INŽENIERSKÝCH DIETÍ V OBLASTI PRÍJAZDU A-1. ZÁJED 07.8.2023 K MĚSTU
 Č. 3526/2023/ZC PDSG - 179. K

VÝSTAVBA VÝSTAVBA

VÝSTAVBA KANALIZACE

5.4.2023

