PÔDORYS KANÁLU

M 1:50

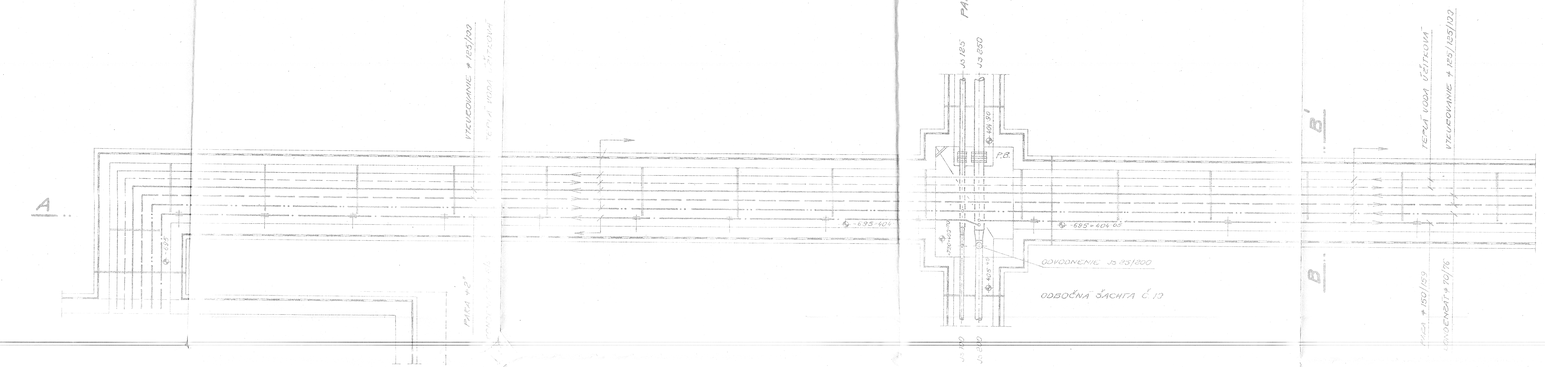

REZ B-B'

M 1:20

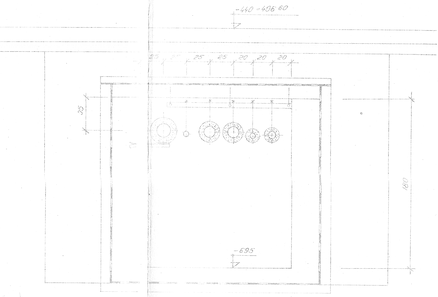

REZ A-A'

M 1:50

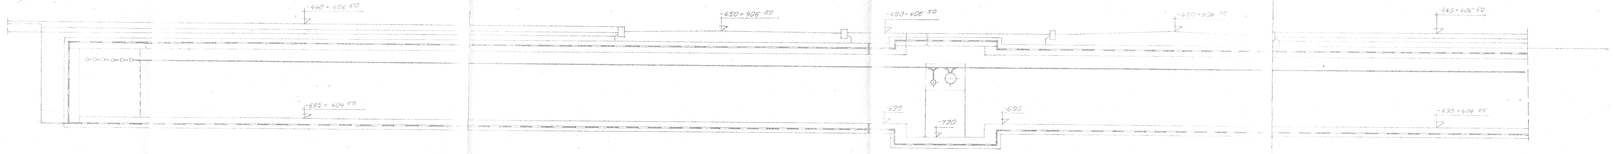

Ing. arch. Ľubomír Kleban
BRATISLAVA, M. Pl. majera č. 10,
Autor ©

EVN ARCHIV PROJEKCIA

EVN ODPADOVÁ TECHNIKA

PAROVOD II. ETAPA

ŠPECIÁLNE ČLENIA HOSP. BUDOVA