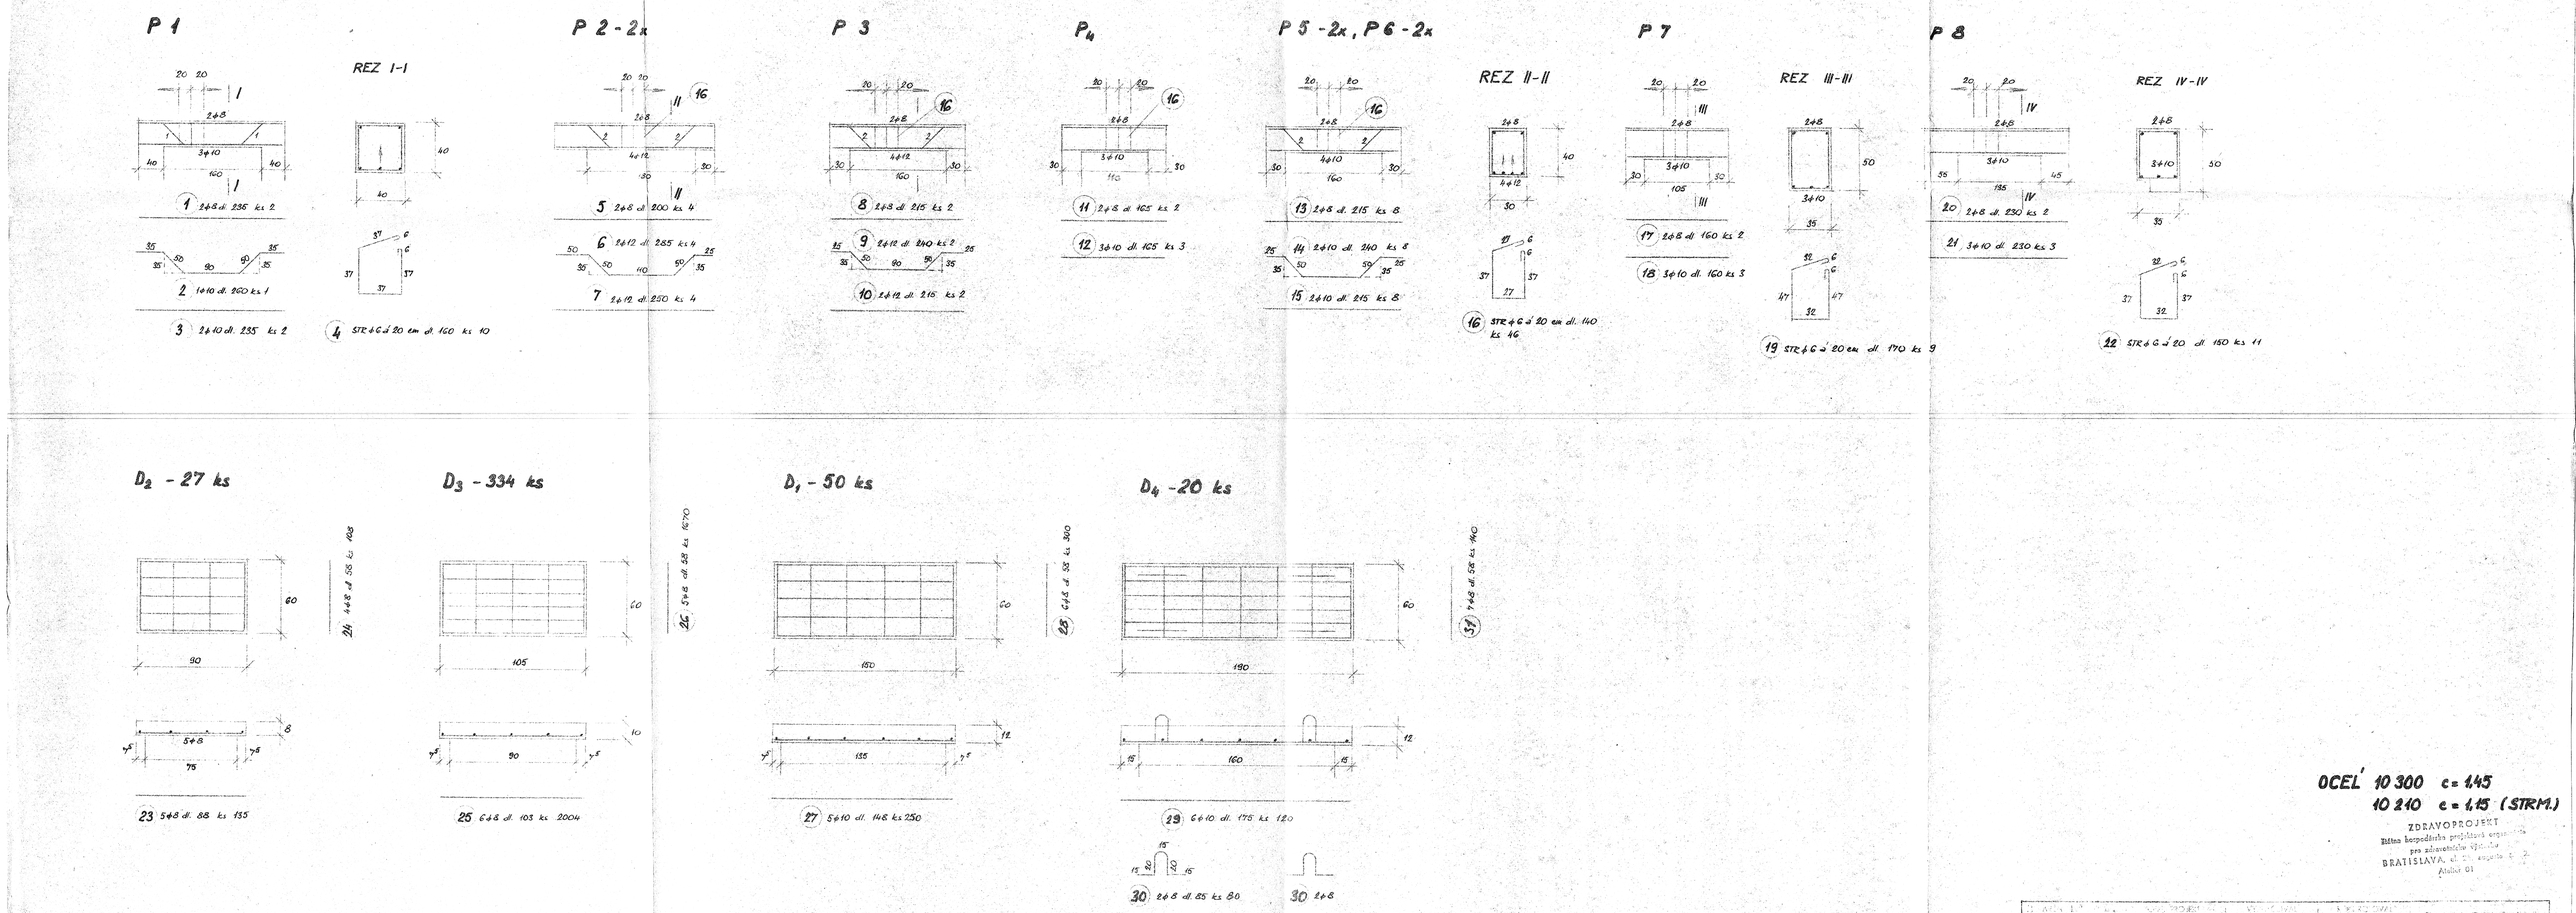

OCEĽ 10 300 c = 1,45
10 210 c = 1,15 (STRM.)

ZDRAVOPROJEKT
Štátna hospodárska projektová organizácia pre zdravotnícke výstavbu
BRATISLAVA, ul. 29. augusta č. 2.
Atelier 01

ING. ARCH. IMRICH	ING. ŽILA	ING. ŽILA	ING. DUKÁT	ZDRAVOPROJEKT BRATISLAVA
KIU BANSKÁ BYSTRICA				STATIKA 01
KÚNZ BANSKÁ BYSTRICA PAROVODNÝ KANÁL - I. ETAPA				DÁTUM XI. 1967
				FORMÁT 6A4
				C. ZÁKAZKY 01-055/65-26
				ARCH. OBJ.
				STUPEŇ Y.P.
ARMOVACÍ PLÁN PREKLADOV A STAVEN. PREFABR.				MERKO 1:25, 1:50 / OS. VYKRESU 7/9