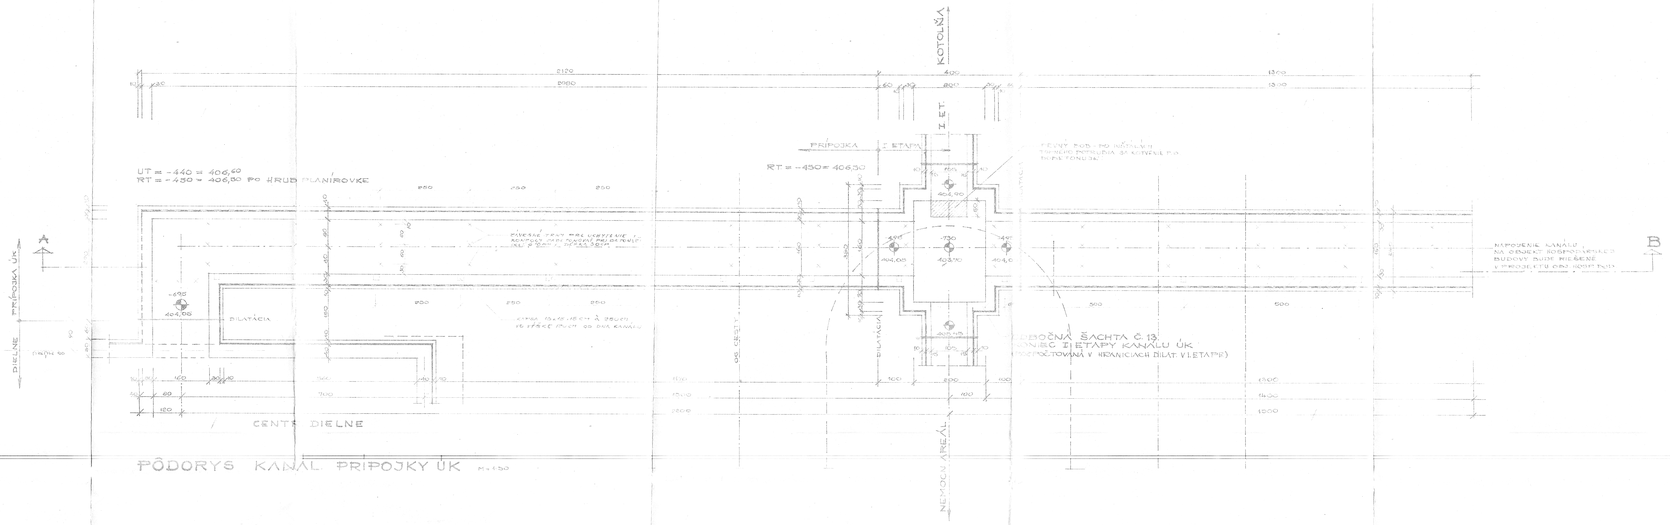

PÔDORYS KANÁL PRÍPOJKY ÚK M=1:50

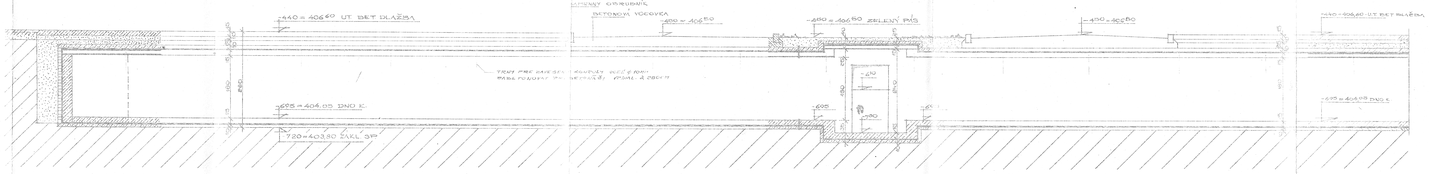

REZ A-B M=1:50

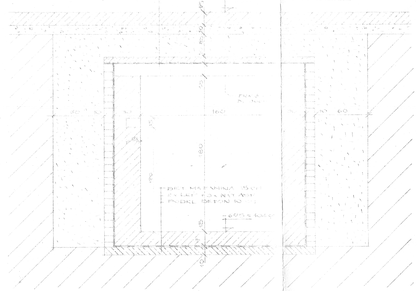

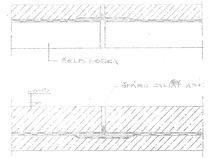

JE NUTNÉ RESPEKTOVAŤ PROJEKT PRÍVODU – I. ETAPA
(BLIŽŠIE TECHN. RIEŠENIE ODBOČNÉ – KONCOVEJ ŠACHTY Č.13)
±0,00 = 411,00
MAX. DOVOL. NAMÁH. ZÁKL. PÔDY = 5 KG/CM²
TRIEDA ZEMINY 3
SPODNÁ VODA SE POD ZÁKL. ŠP. NEVYSKYTUJE

ZODPOVEDNÝ PROJEKTANT
ZHOTOVITEĽ

KÚNE BANSKÁ BYSTRICA
PRÍVODNÉ KANÁLY A PRÍPOJKY - II. ČASŤ