


## SEVERNÝ OBJEKT

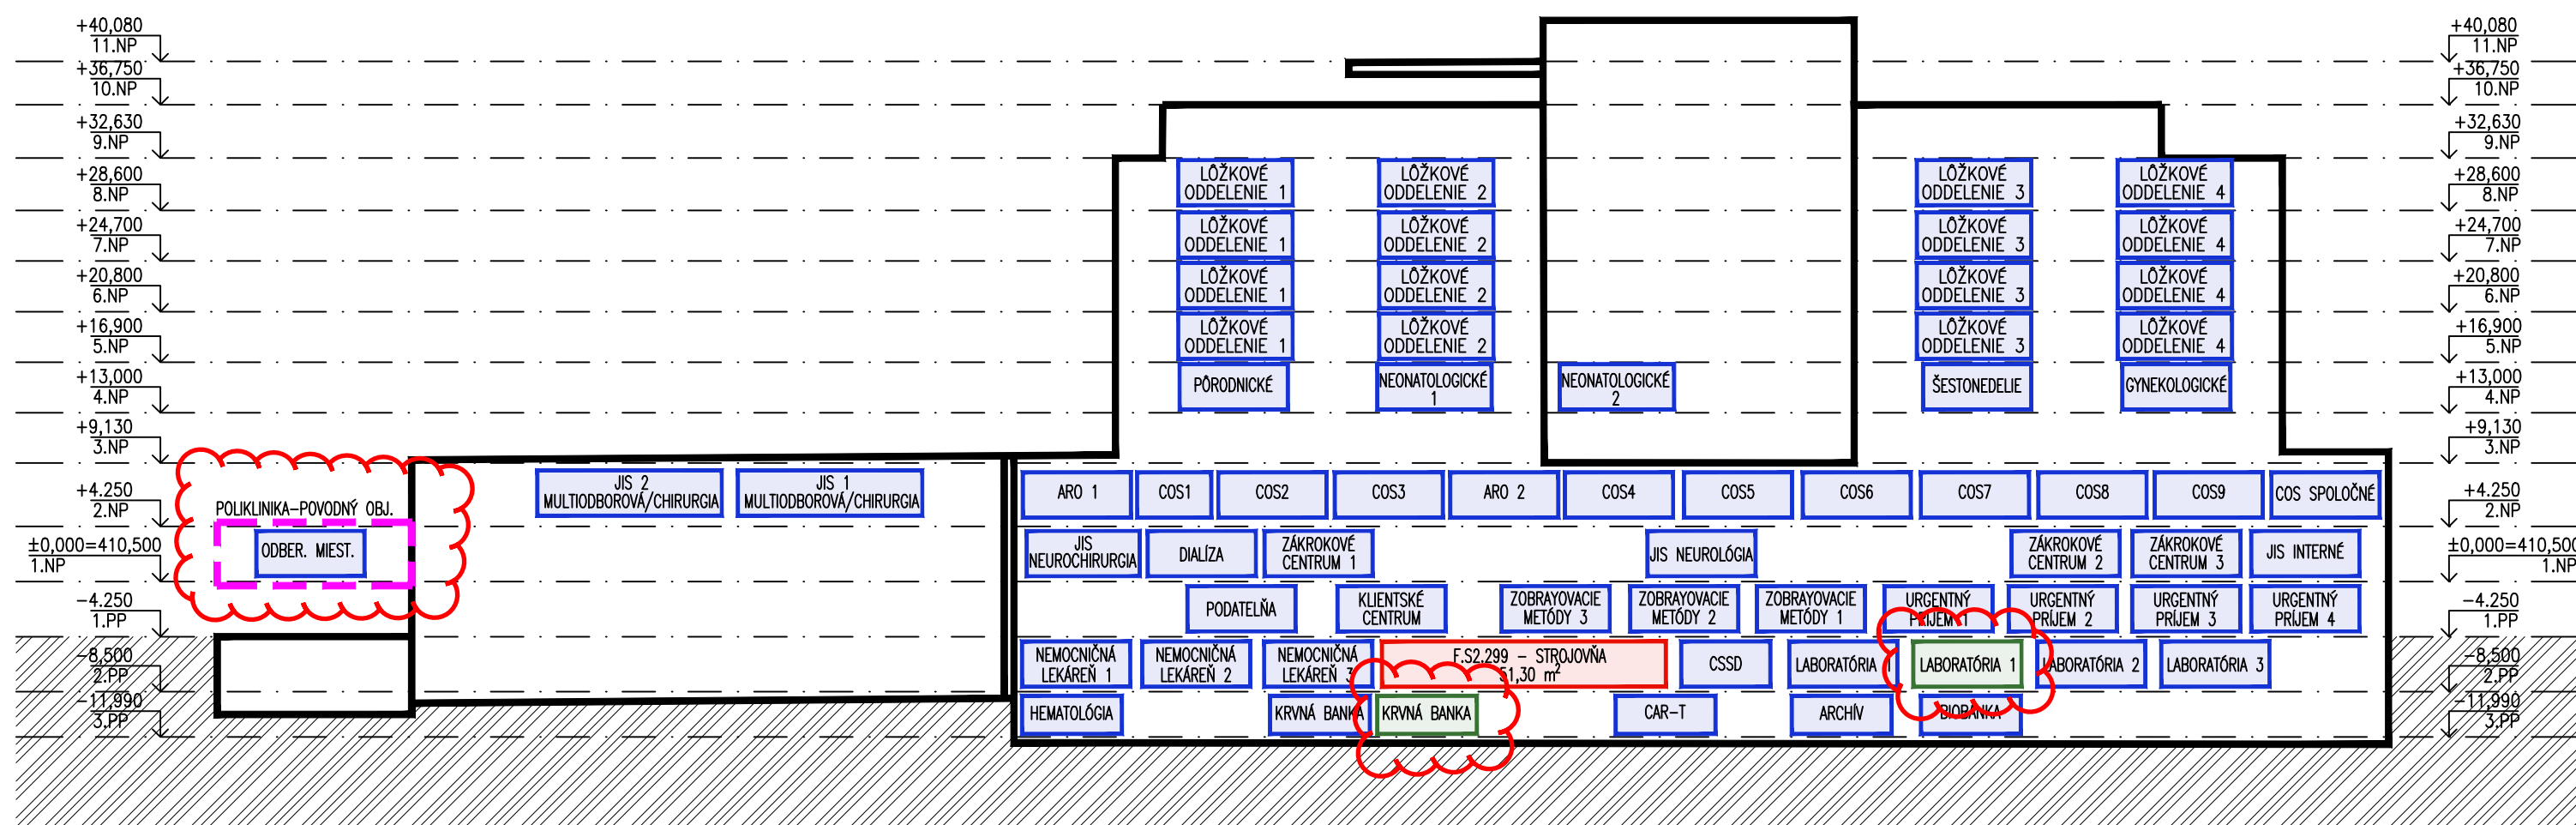

## JUŽNÝ OBJEKT

**OBERMEYER**  
Helika

Ing. Martina Porubská

REKONŠTRUKCIA A DOSTAVBA AREÁLU FAKULTNEJ NEMOCNICE S  
POLIKLINIKOU F.D.ROOSEVELTA BANSKÁ BYSTRICA

PRINCIPIÁLNA SCHÉMA POTRUBNÁ POŠTA

M1:500

R01: 7.12.2023

ARS

S05

STANICA POTRUBNEJ POŠTY SYSTÉMU DETSKEJ FAKULTNEJ NEMOCNICE

STANICA POTRUBNEJ POŠTY

STROJOVNÁ POTRUBNEJ POŠTY