



PÔDORYS ZÁKLADOV SCHODISKA NOVÝ STAV

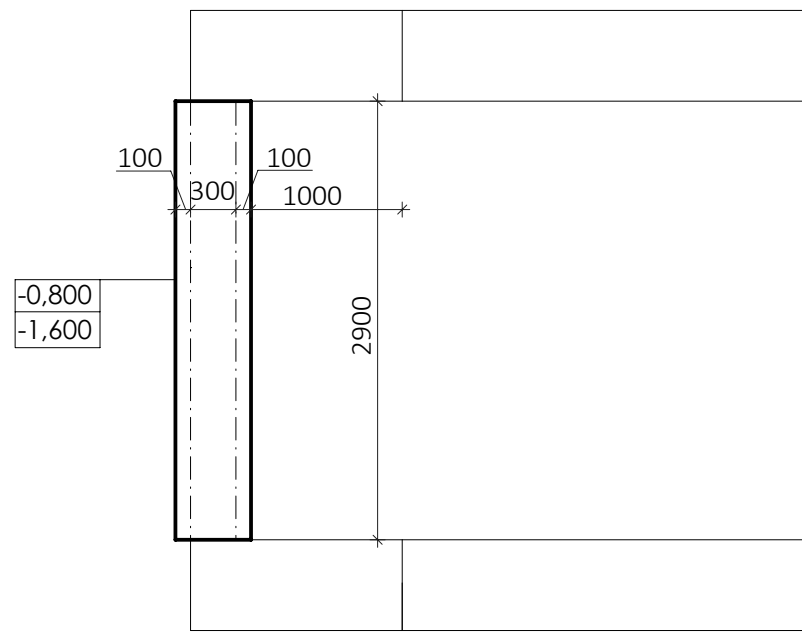

M 1:50

REZ B-B SCHODISKOM NOVÝ STAV

M 1:50

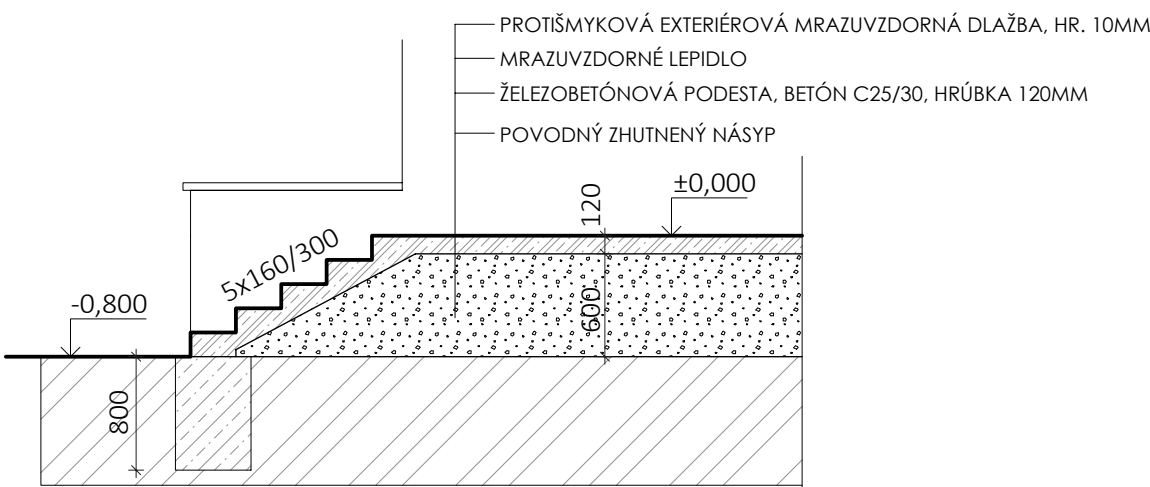


LEGENDA ZNAČIEK

- BETÓN TRIEDY C 25/30
- ŽELEZOBETÓN C 25/30
- PŮVODNÝ ZHUTNENÝ NÁSYP
- PŮVODNÁ ZEMINA


BÚRACIE PRÁCE

PÔDORYS M 1:50

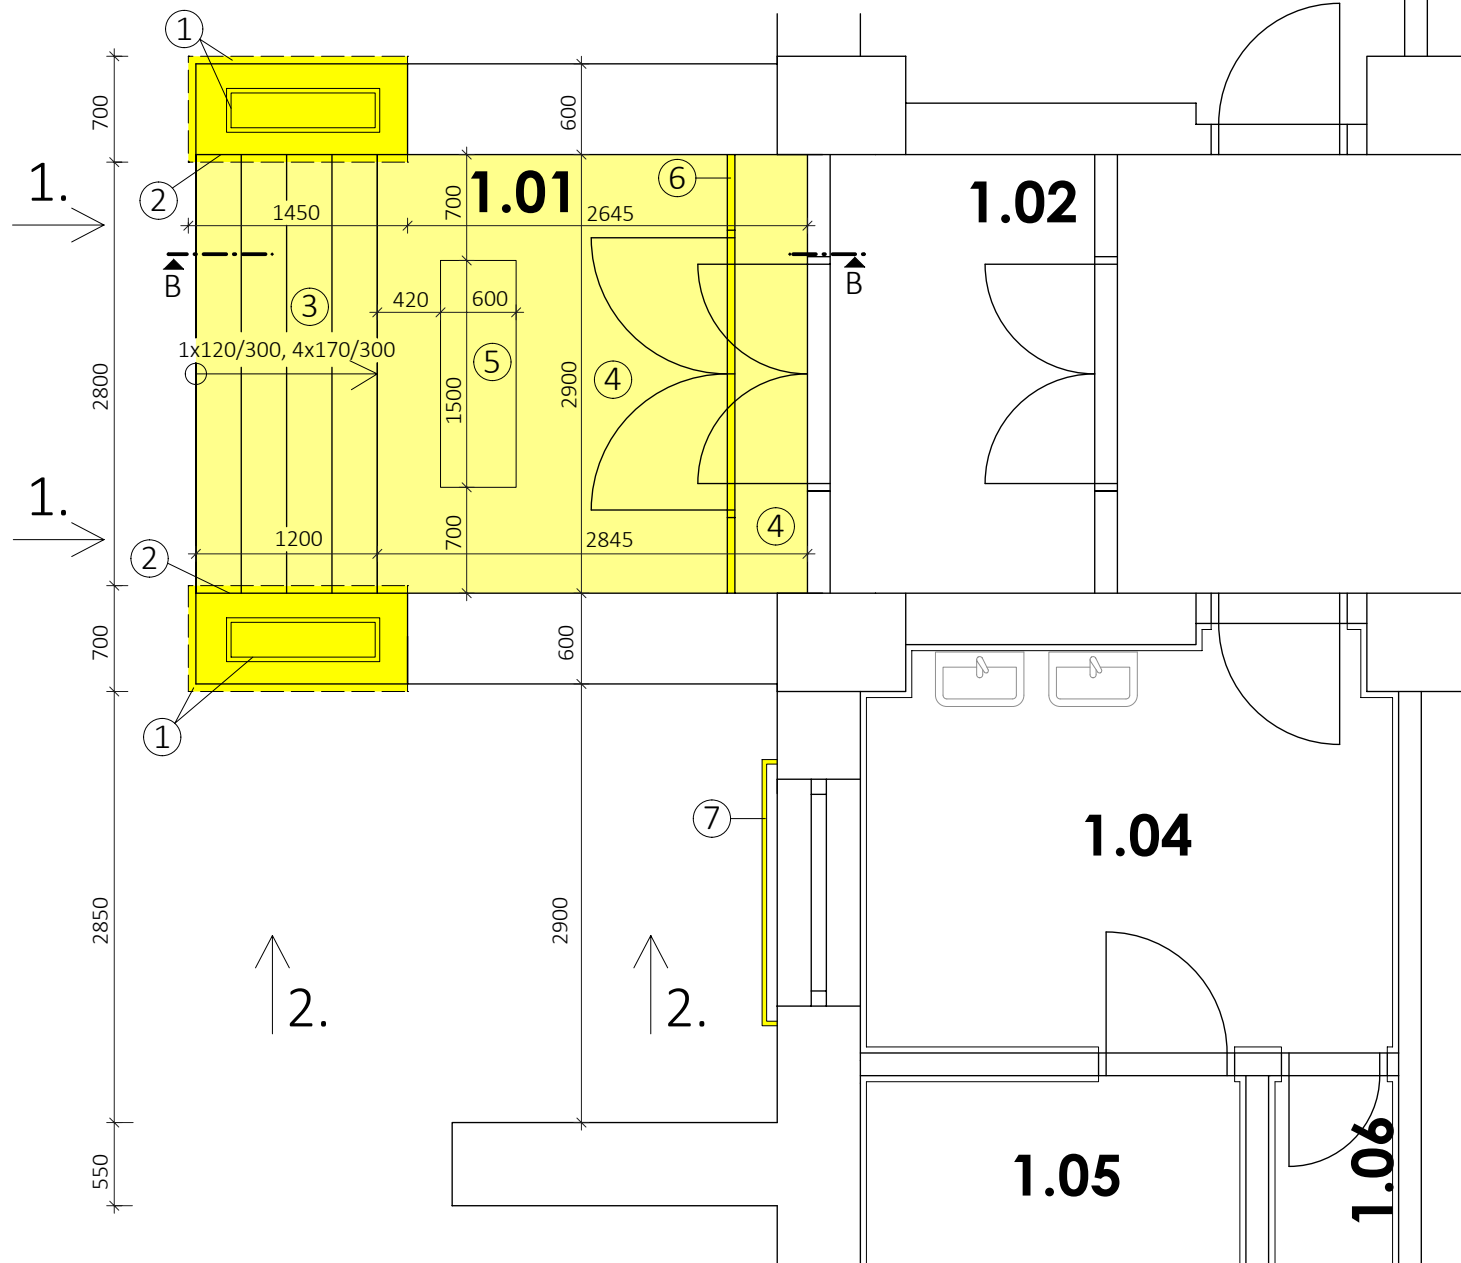


POHĽAD 1. M 1:100

POHĽAD 2. M 1:100

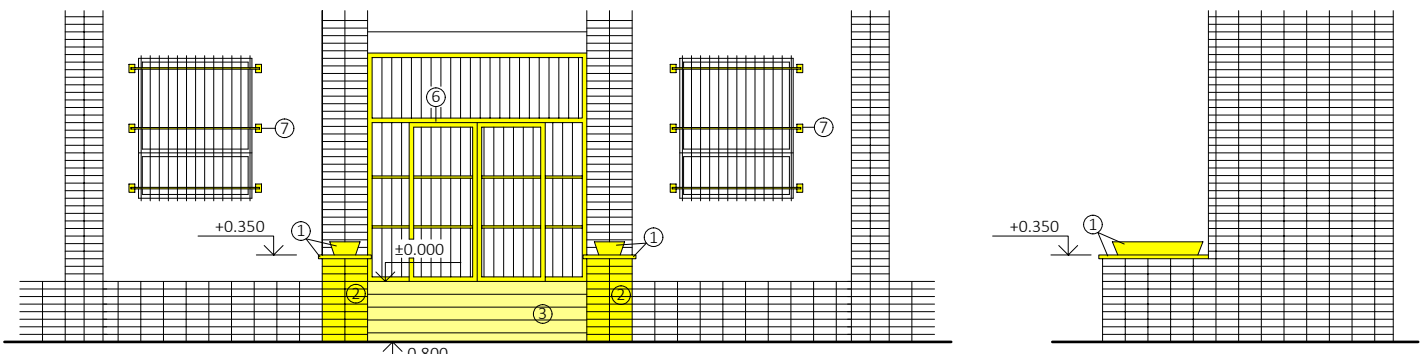


NOVÝ STAV

PÔDORYS M 1:50

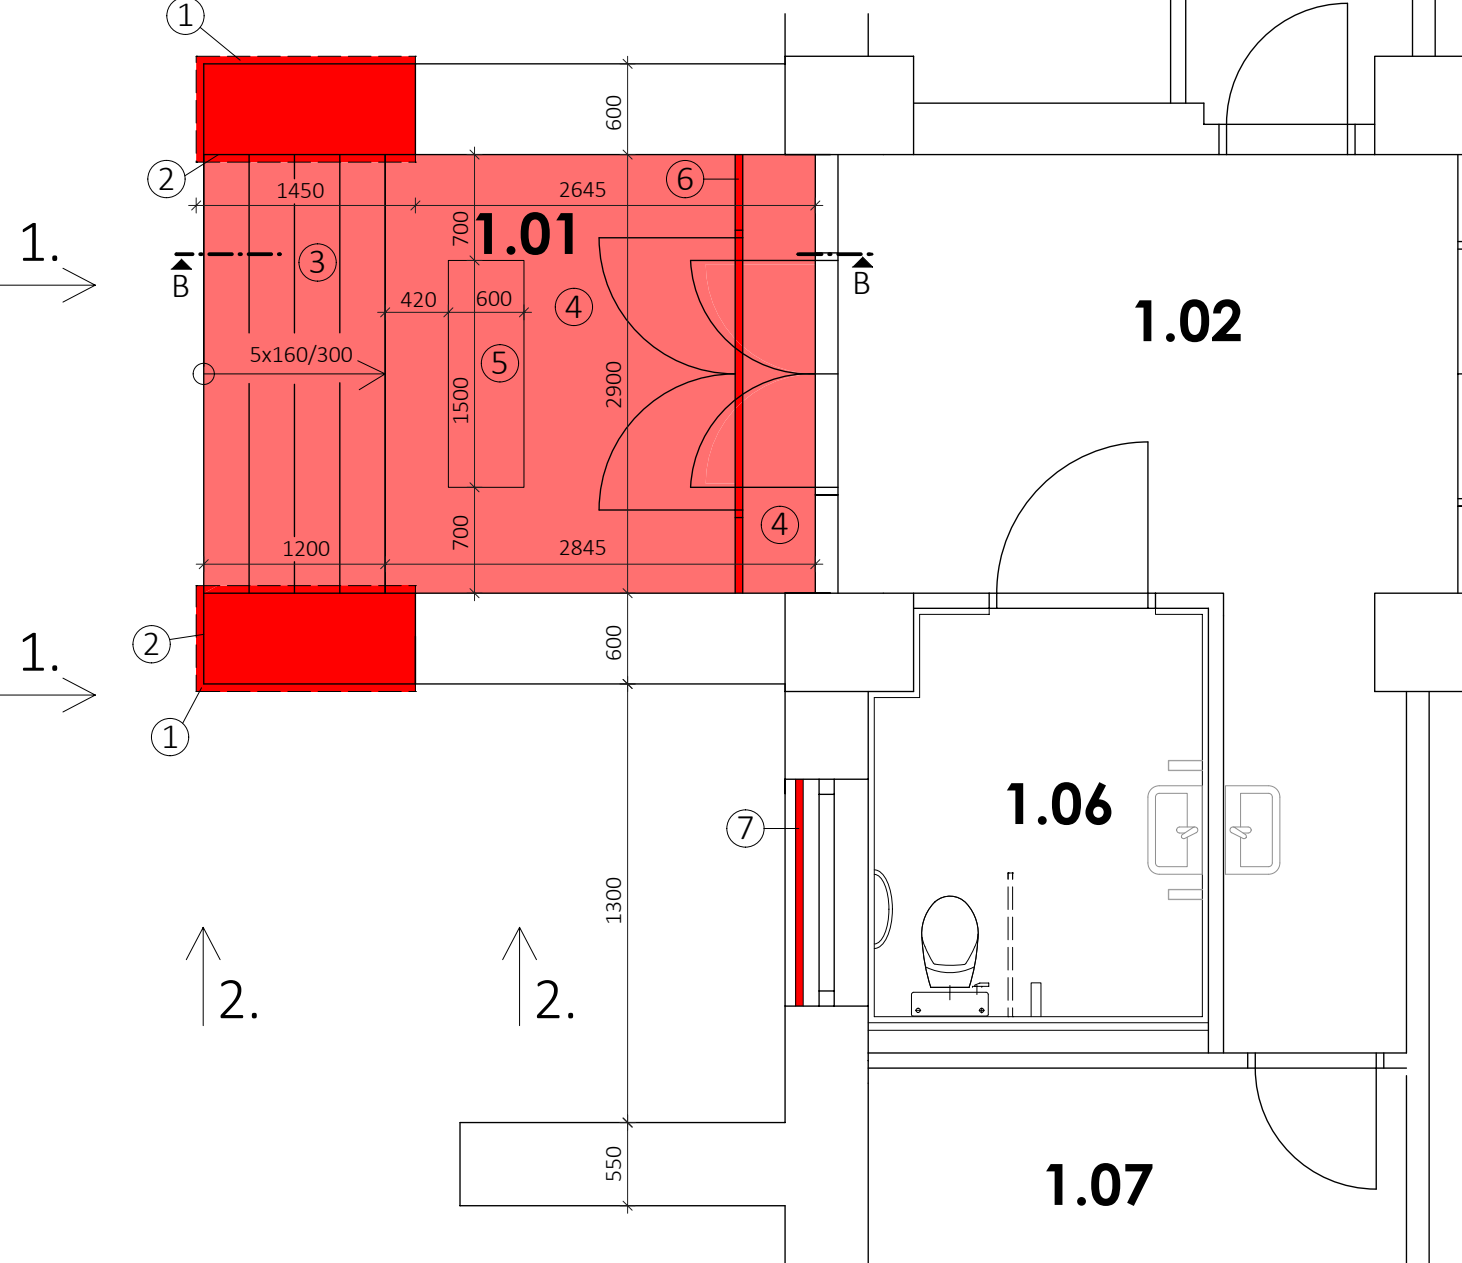

POHĽAD 1. M 1:100

POHĽAD 2. M 1:100

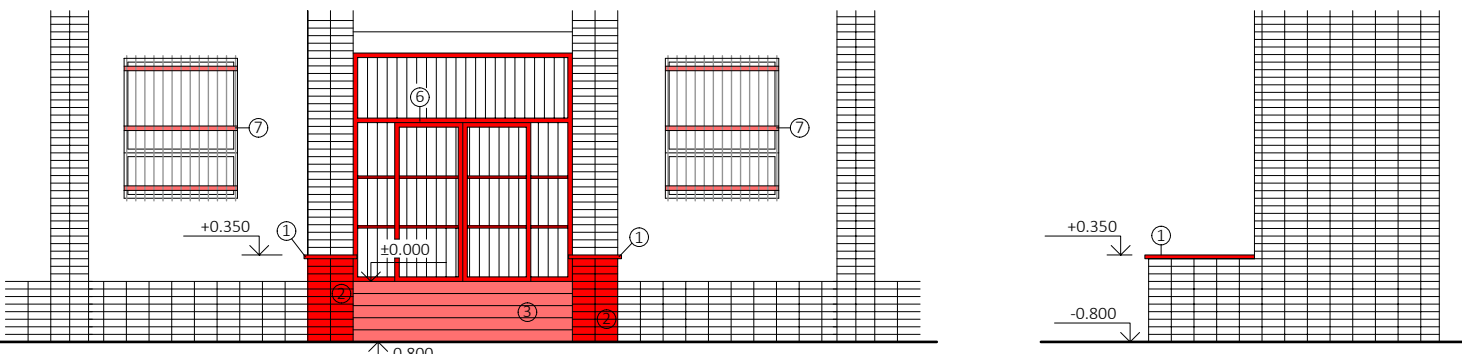

POZNÁMKY - BÚRACIE PRÁCE

- 1 - VYBÚRANIE KAMENNEJ STRIEŠKY A KVETINÁČOV
- 2 - VYBÚRANIE STARÉHO EXTERIEROVÉHO OBKLADU NA STENÁCH OKOLO SCHODOV
- 3 - VYBÚRANIE STARÉHO BETÓNOVÉHO SCHODISKA
- 4 - VYBÚRANIE STAREJ EXTERIEROVEJ DLAŽBY A STARÉHO POTERU V ZÁVETRÍ BUDOVY
- 5 - DEMONTÁŽ ČISTIACEJ KOVOVEJ ROHOŽE PRED VSTUPOM, ROZMER 600x1500 MM
- 6 - VYBRÚSENIE STARÉHO NÁTERU OCELOVEJ MREŽE PRI VSTUPE
- 7 - DEMONTÁŽ VŠETKÝCH OCELOVÝCH MREŽÍ PRI OKNÁCH

POZNÁMKY - NOVÝ STAV

- 1 - NOVÁ KAMENNÁ STRIEŠKA NA SCHODISKOVOM MURIVE
- 2 - NOVÝ EXTERIEROVÝ OBKLAD NA STENÁCH OKOLO SCHODOV
- 3 - NOVÉ ŽB SCHODISKO, BETÓN C25/30, HR. 120MM, VYSTŮŽENÝ KARI SIEŤOU HR. DRÔTU 8 MM, VELKOSŤ OKA 150x150 MM, NOVÁ PROTIŠMYKOVÁ EXTERIEROVÁ MRAZUVZDORNÁ DLAŽBA NA SCHODISKU
- 4 - NOVÁ ŽB PODESTA, HR. 120MM A NOVÁ PROTIŠMYKOVÁ EXTERIEROVÁ MRAZUVZDORNÁ DLAŽBA NA ZÁVETRÍ BUDOVY
- 5 - MONTÁŽ ČISTIACEJ KOVOVEJ ROHOŽE PRED VSTUPOM, ROZMER 600x1500 MM
- 6 - NOVÝ NÁTER JESTVUJÚCEJ OCELOVEJ MREŽE PRI VSTUPNÝCH DVERÁCH, FARBA SIVÁ RAL 7043
- 7 - NOVÉ OCELOVÉ MREŽE PRI OKNÁCH NA FASÁDE, KOTVENIE DO OSTENIA, FARBA SIVÁ RAL 7043

KAPAR, s.r.o.

ATELIÉR PROJEKTOVANIA STAVIEB

PROJEKTANT STAVBY: Ing. Miskulová	PROJEKTANT OBJEKTU: Ing. Čičmar Peter	VYPRACOVAL: Ing. Čičmar Peter	Teléfono: +421 51 77 205 63 Email: kapar@kapar.sk Ateliér: Budovateľská 50, 080 01 Prešov I	ISO 9001
KAPAR, s.r.o., Budovateľská 50, Prešov 080 01, E-mail: kapar@kapar.sk	STAVEBNÍK: Ministerstvo vnútra Slovenskej republiky	MIESTO STAVBY: Košice	ČÍSLO ZAKÁZKY: 01-10-2022	FORMÁT: 4x4
NÁZOV STAVBY: Košice, ÚKT, Rampová 7 - rekonštrukcia budovy U1 a výstavba garáže	DÁTUM: JANUÁR 2023	DIEL: ASR	MIERKA: 1:50, 1:100	PRÍLOHA ČÍSLO: E.3
NÁZOV OBJEKTU: SO.01 HLAVNÝ OBJEKT	NÁZOV PRÍLOHY: Rekonštrukcia vstupu			