



SO.01-EXISTUJÚCI OBJEKT

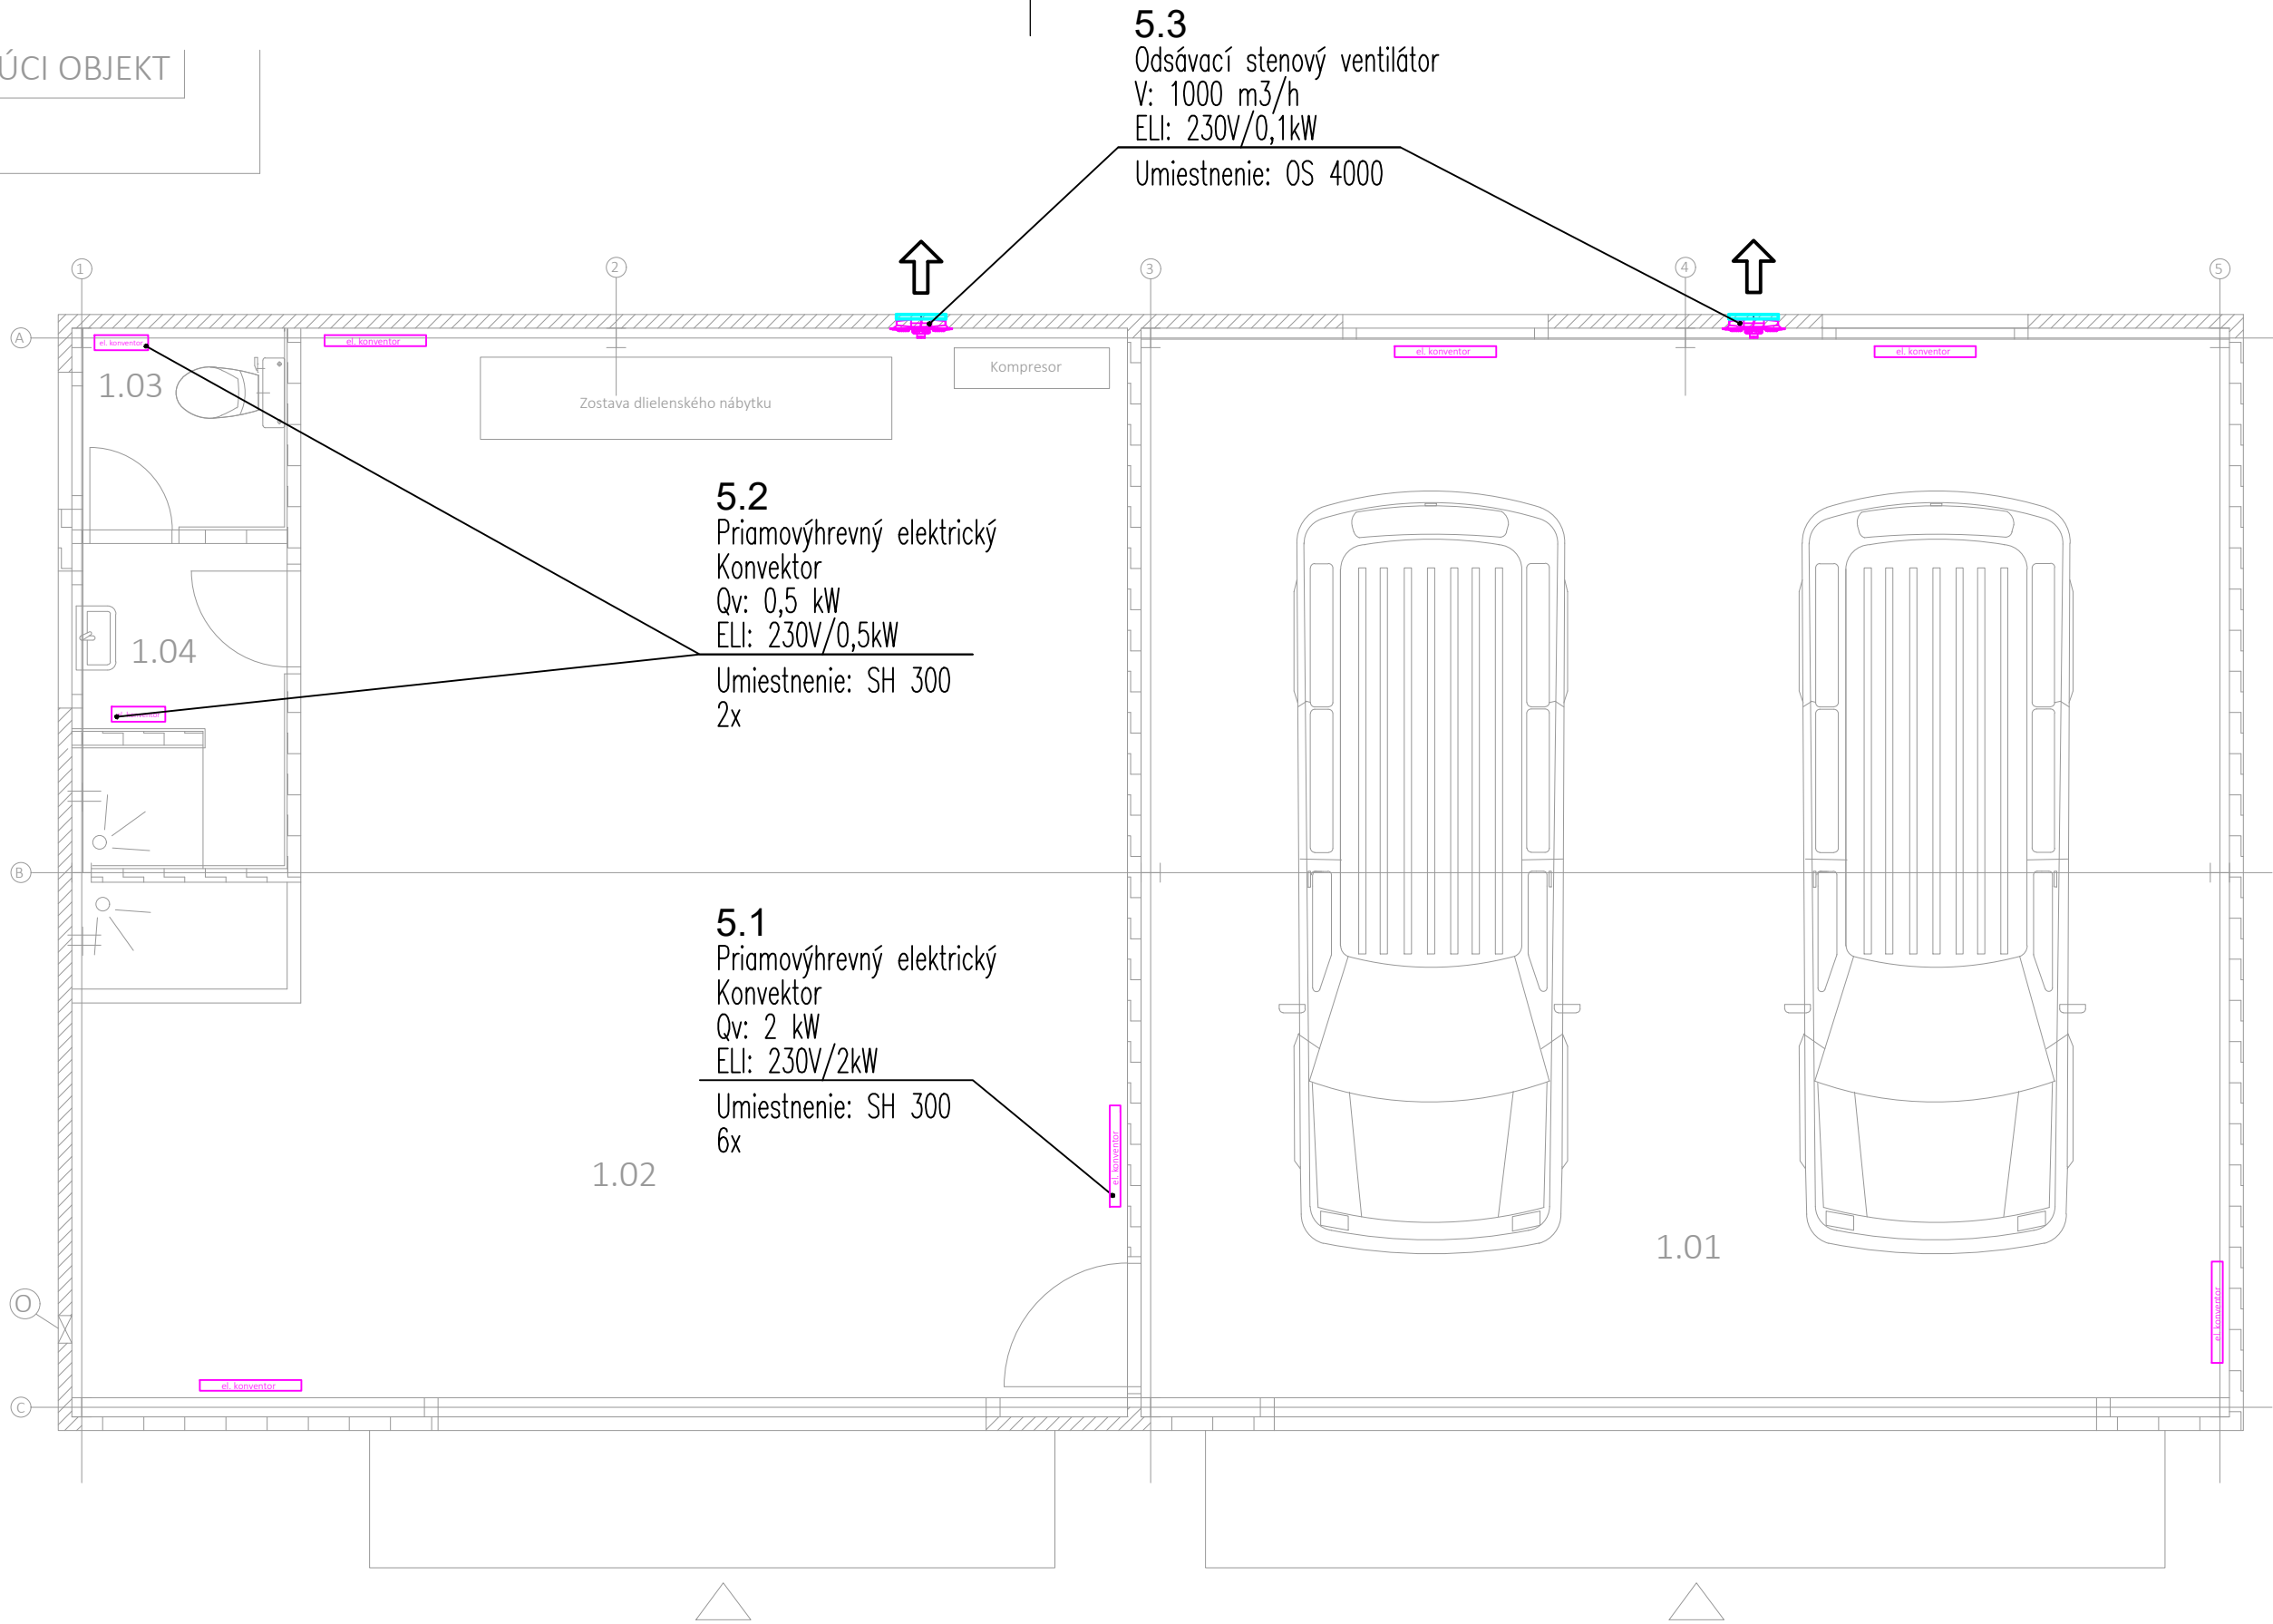


LEGENDA MIESTNOSTÍ

Č.m.	Názov miestnosti	Plocha (m²)	Úprava povrchov			Poznámka
			Podlaha	Steny	Stropy	
1.01	GARÁŽ	63,76	EPOXIDOVÝ NÁTER	POZINKOVANÝ PLECH + PVC VRSTVA	POZINKOVANÝ PLECH + PVC VRSTVA	—
1.02	MIESTNOSŤ NA OBHLIADKU VOZIDIEL	47,84	EPOXIDOVÝ NÁTER	POZINKOVANÝ PLECH + PVC VRSTVA	POZINKOVANÝ PLECH + PVC VRSTVA	—
1.03	WC	2,36	DLAŽBA	OMIETKA+SDK	SADROKARTÓNOVÝ STROP	OBKLAD DO VÝŠKY 2200 MM
1.04	SPRCHA	3,82	DLAŽBA	OMIETKA+SDK	SADROKARTÓNOVÝ STROP	OBKLAD DO VÝŠKY 2200 MM

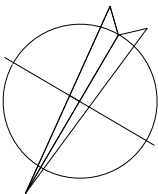

KAPAR, s.r.o.

ATELIÉR PROJEKTOVANIA STAVIEB

PROJEKTANT STAVBY:		PROJEKTANT OBJEKTU:	PROJEKTANT PROFESIE:		
Ing. Miškutová <i>miškutová</i>		Ing. Čížmar Peter	Ing. Ondrej Sokol		
KAPAR, s.r.o., Budovateľská 50, Prešov 080 01, E-mail: kapar@kapar.sk					
STAVEBNÍK:			ČÍSLO ZAKÁZKY:		01-10-2022
MIESTO STAVBY:			FORMÁT:		3x44
NÁZOV STAVBY:			STUPEŇ DOKUMENTÁCIE:		DSP/DRS
Košice, ÚKT, Rampová 7 - rekonštrukcia budovy U1 a výstavba garáže			DÁTUM:		JANUÁR 2023
			DIEL:		VZT
NÁZOV OBJEKTU:			MIERKA:		PRÍLOHA ČÍSLO:
SO.02 Garáž			1:50		VZ2
NÁZOV PRÍLOHY:					
Pôdorys					

Tento výkres je originál. Výkresová dokumentácia je chránená podľa AUTORSKÉHO ZÁKONA č. 185/2015 Z. z. v znení neskorších predpisov.