


SO.01-EXISTUJÚCI OBJEKT

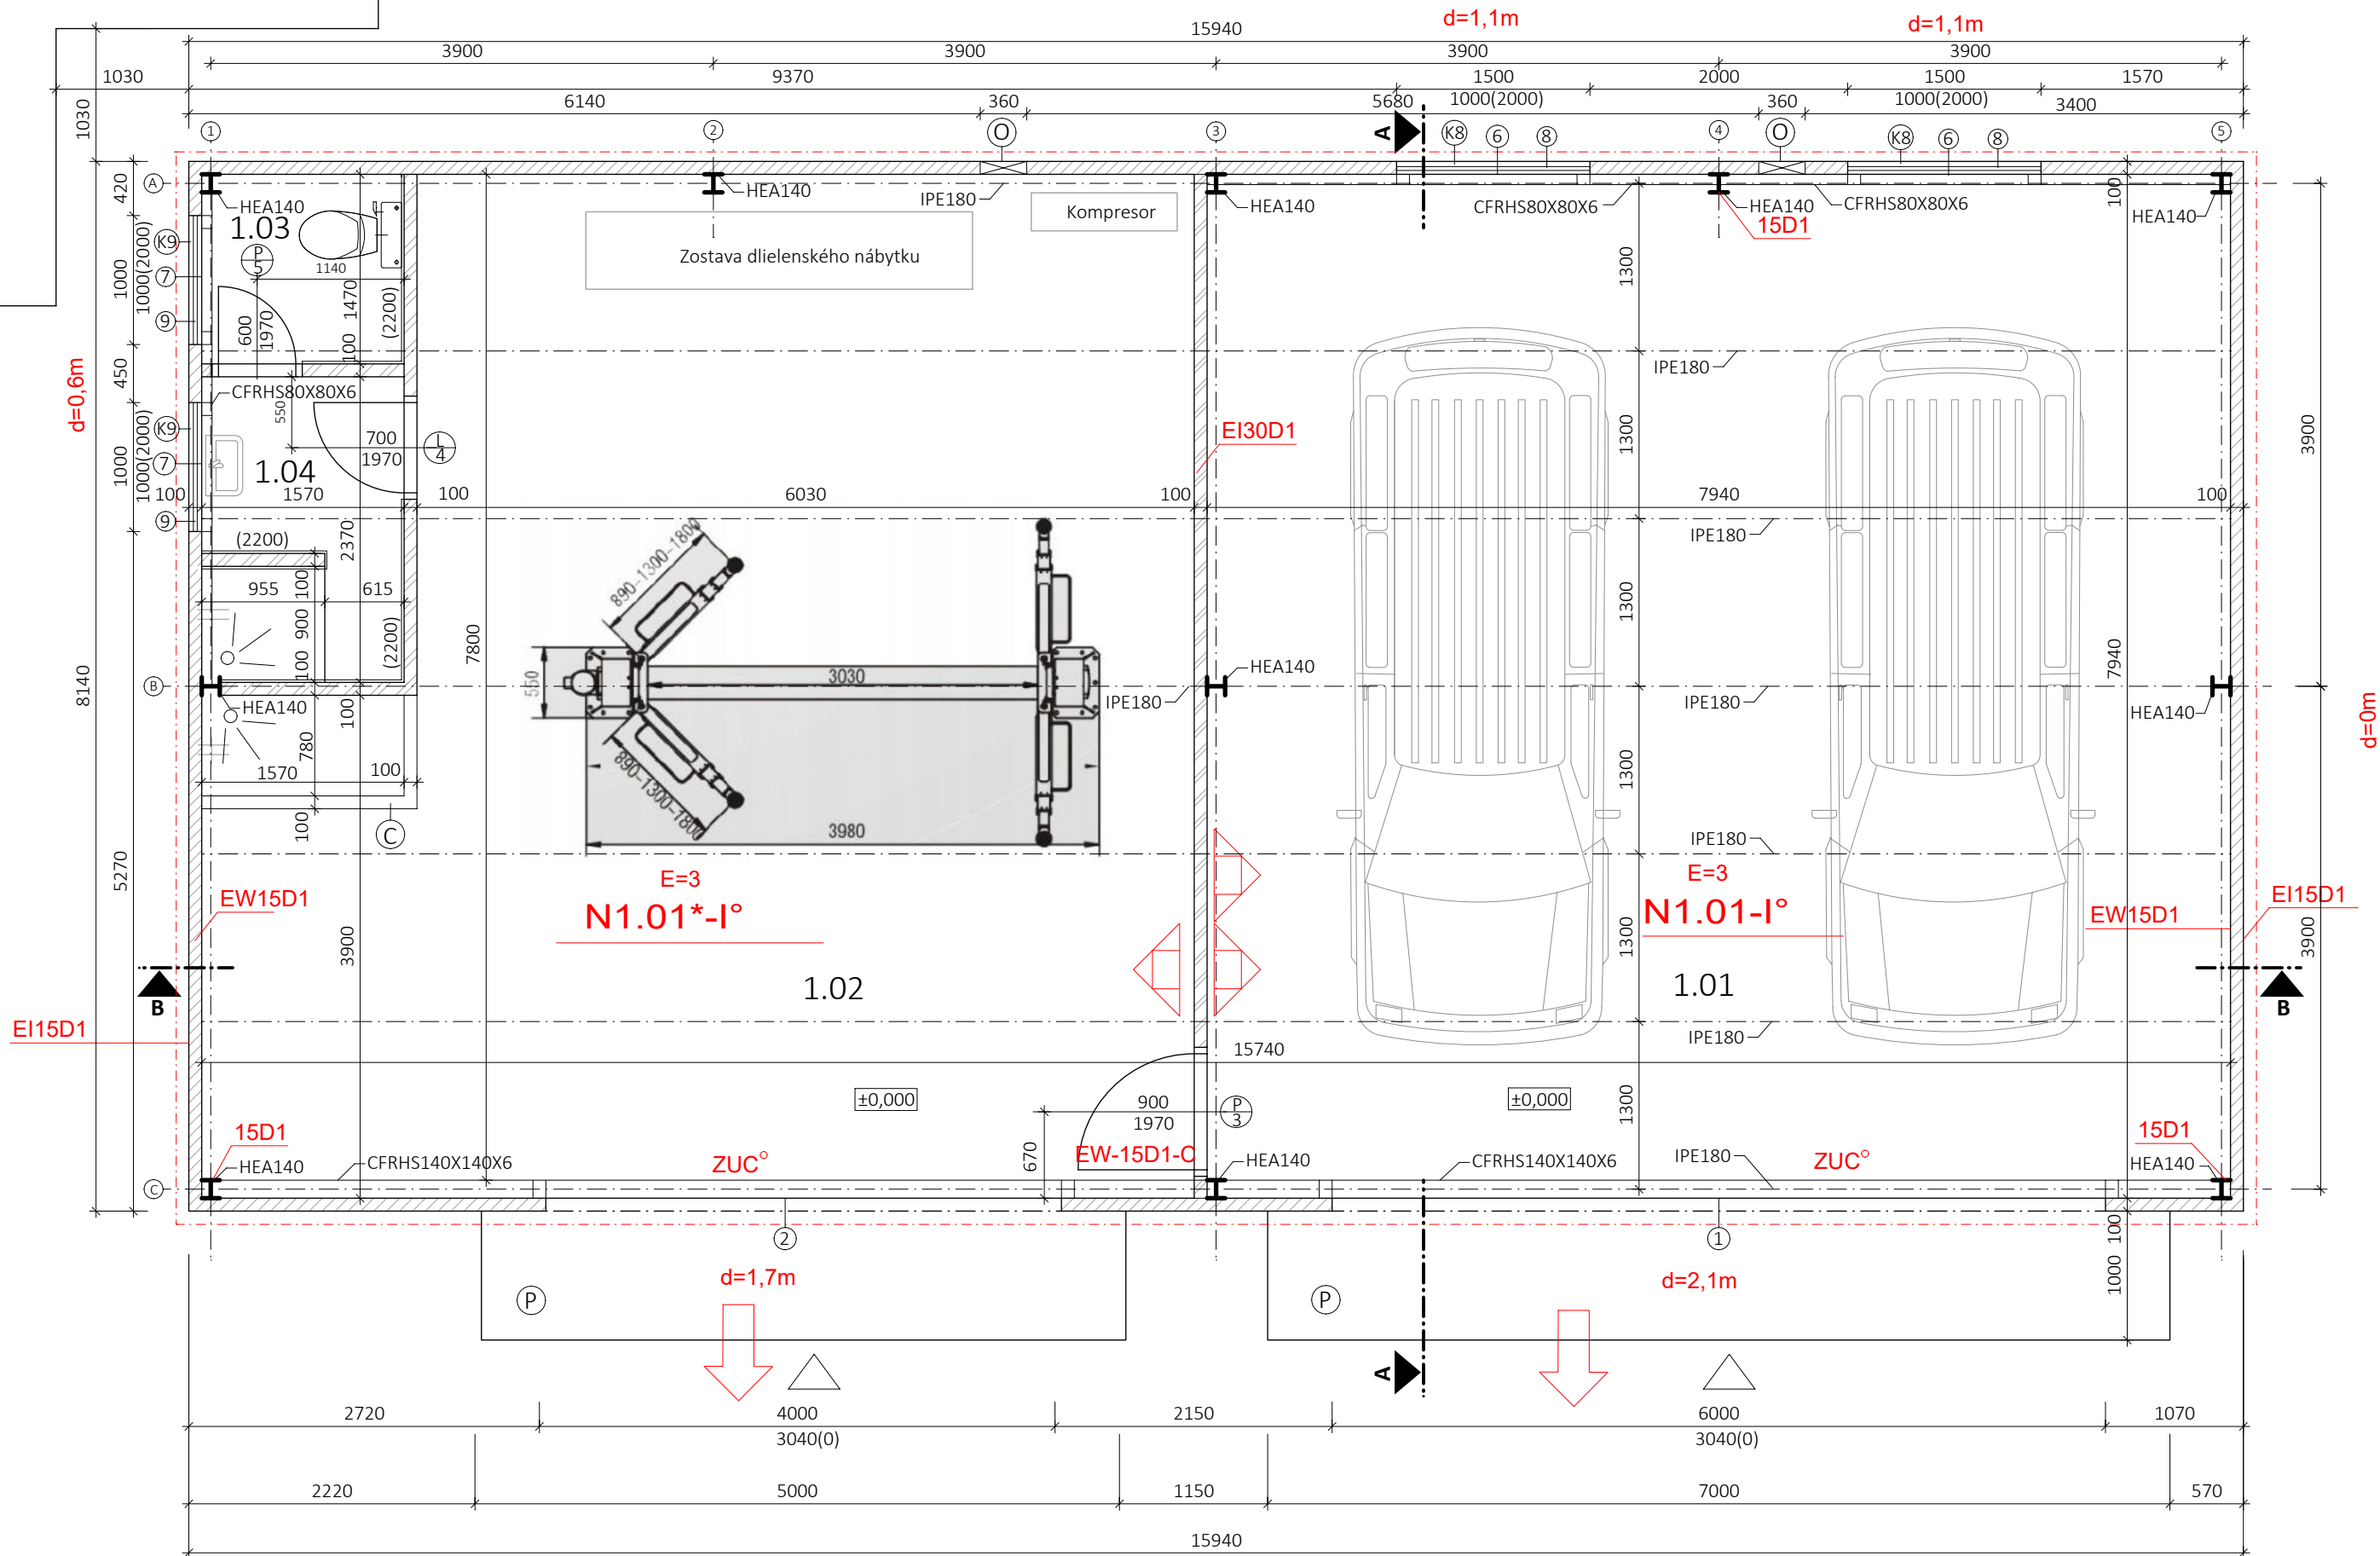

LEGENDA MIESTNOSTÍ

Č.m.	Názov miestnosti	Plocha (m²)	Úprava povrchov			Poznámka
			Podlaha	Steny	Stropy	
1.01	GARÁŽ	63,76	EPOXIDOVÝ NÁTER	POZINKOVANÝ PLECH	POZINKOVANÝ PLECH	—
1.02	MIESTNOSŤ NA OBHLIADKU VOZIDIEL	47,84	EPOXIDOVÝ NÁTER	POZINKOVANÝ PLECH	POZINKOVANÝ PLECH	—
1.03	WC	2,36	DLAŽBA	OMIETKA+SDK	SADROKARTÓNOVÝ STROP	OBKLAD DO VÝŠKY 2200 MM
1.04	SPRCHA	3,82	DLAŽBA	OMIETKA+SDK	SADROKARTÓNOVÝ STROP	OBKLAD DO VÝŠKY 2200 MM

LEGENDA MATERIÁLOV

- OPLÁŠŤOVACÍ PANEL, V STREDE MINERÁLNA VLNA HR.100mm
- VNÚTORNÉ PRIČKY, MURIVO YTONG, HRÚBK A 100mm

LEGENDA ZNAČIEK

- Ⓟ PRÍSTREŠOK, MONTÁŽ DO STENY, LEXAN
- Ⓢ PRIESTOR NA ODVETRANIE GARÁŽE
- Ⓢ ČISTIACA VANIČKA, MURIVO NA VÝŠKU JEDNEJ TEHLY OBLOŽENÉ KERAMICKOU DLAŽBOU, PODLAHA V ČISTIACEJ VANIČKE KERAMICKÁ DLAŽBA

LEGENDA PROTIPOŽIARNEJ BEZPEČNOSTI

- PRENOSNÝ HASIACI PRÍSTROJ PRÁŠKOVÝ 6 KG - 3 KS
- HRANICA POŽIARNEHO ÚSEKU
- OZNAČENIE POŽIARNEHO ÚSEKU A STUPŇA POŽ.BEZPEČNOSTI
- POŽADOVANÝ PROTIPOŽ. UZÁVER TYPU EW, S POŽ.ODOLNOSŤOU 15 MINÚT, DRUHU D1 - NEHORľAVÝ, C - SO SAMOZATVÁRAČOM
- POŽADOVANÁ POŽ.ODOLNOSŤ STAV.KONŠTRUKCIÍ V MINÚTACH
- POŽADOVANÉ KRITÉRIA STAVEBNÝCH KONŠTRUKCIÍ
- ÚNIK NA VOLNÉ PRIESTRANSTVO
- SMER ÚNIKU
- POŽADOVANÁ ODSŤUPOVÁ VZDIALENOSŤ
- ZAČIATOK ÚNIKOVEJ CESTY
- POČET OSOB V PÚ príp. V MIESTNOSTI

KAPAR, s.r.o.

ATELIÉR PROJEKTOVANIA STAVIEB

±0,000 = +209,039 m n. m.		PROJEKTANT STAVBY: Ing. Mišková	PROJEKTANT OBJEKTU: Ing. Čížmar Peter	VYPRACOVAL: Ing. Čížmar Peter	Telefón: +421 51 77 205 63 Email: kapar@kapar.sk Ateliér: Budovateľská 50, 080 01 Prešov 1
KAPAR, s.r.o., Budovateľská 50, Prešov 080 01, E-mail: kapar@kapar.sk		STAVEBNÍK: Ministerstvo vnútra Slovenskej republiky			ČÍSLO ZAKÁZKY: 01-10-2022
MIESTO STAVBY: Košice		NÁZOV STAVBY: Košice, ÚKT, Rampová 7 - rekonštrukcia budovy U1 a výstavba garáže			FORMÁT: 3x4
NÁZOV OBJEKTU: SO.02 Garáž		NÁZOV PRÍLOHY: Pôdorys			STUPEN DOKUMENTÁCIE: DSP/DRS
					DÁTUM: JANUÁR 2023
					DIEL: ASR
					MIERKA: 1:50
					PRÍLOHA ČÍSLO: E.2

Tento výkres je originál. Výkresová dokumentácia je chránená podľa AUTORSKÉHO ZÁKONA č. 185/2015 Z. z. v znení neskorších predpisov.