


LEGENDA MIESTNOSTÍ

OZN.	ÚČEL MIESTNOSTI	PLOCHA [m2]
1.01	SUŠIARENÍ	18,42

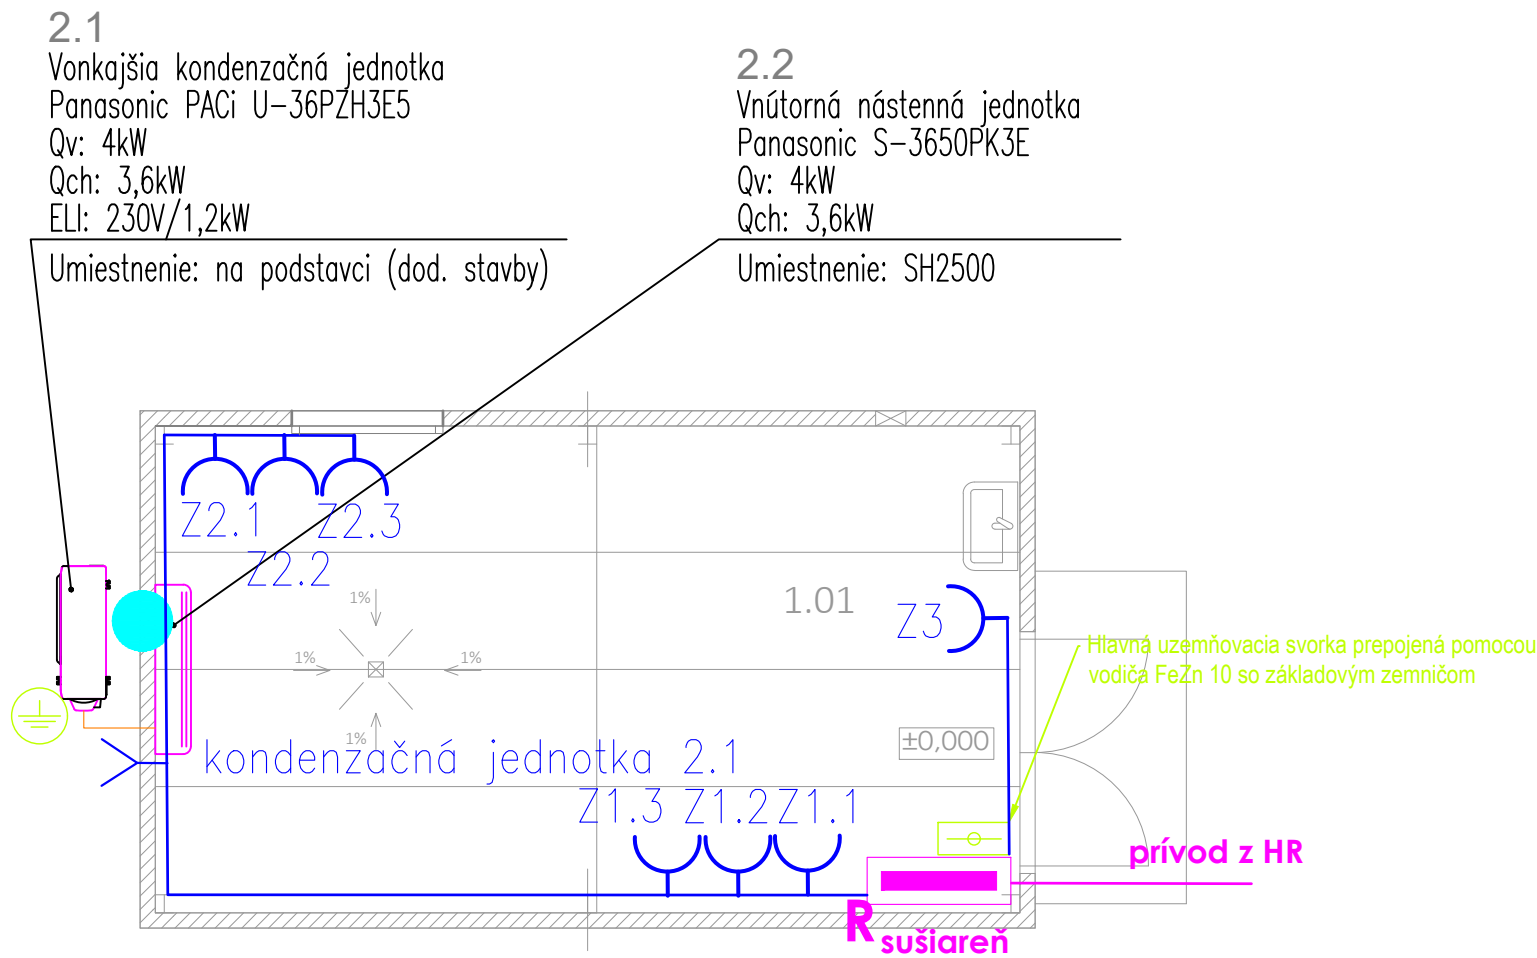

3/N/PE, AC, 400/230V, 50Hz, TN-S

OCHRANA PRED ÚRAZOM ELEKTRICKÝM PRÚDOM:

412 - Ochrana pred dotykom živých častí, alebo základná ochrana (STN 33 2000-4-41:2019)

412.1 - Ochrana izolovaním živých častí 412.2 - Ochrana zábranami alebo krytmi

412.5 - Doplnková ochrana prúdovými chráničmi


413. - Ochrana pred dotykom neživých častí, alebo ochrana pri poruche

413.1 - Ochrana samočinným odpojením napájania

413.2 - Ochrana použitím zariadení triedy ochrany II

Kategória prostredia: III

- 3f výpínač
- 3f vývod pre pripojenie zariadenia
- Zásuvka 230V jednonásobná 16A, 230V, IP20-44
- Zásuvka 230V dvojnásobná 16A, 230V, IP20-44
- Zásuvka 230V vonkajšia
- Zásuvka 400V
- DAT1 Dátová zásuvka
- Hlavný rozvádzač
- Hlavná uzemňovacia svorkovnica
- Doplnkové pospájanie neživých častí CYA 6 z/ž
- Z2.3 zásuvkový okruh
2 poradové číslo okruhu
3 poradové číslo zásuvky v okruhu
- 5x 5x zásuvka 230V jednonásobná 16A, 230V, IP20-44
- CYKY-J 3x1,5mm2
- CYKY-J 3x2,5mm2
- CYKY-J 5x2,5mm2, príp. 5x4mm2 (bloková schéma HR)

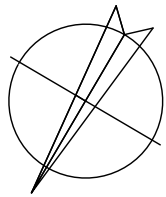

KAPAR, s.r.o.

ATELIÉR PROJEKTOVANIA STAVIEB

PROJEKTANT STAVBY: Ing. Miškuřová KAPAR, s.r.o., Budovateľská 50, Prešov 080 01, E-mail: kapar@kapar.sk	PROJEKTANT OBJEKTU: Ing. Žarnovský Peter Ing. Kolcun Martin	VYPRACOVAL PROFESIE: Ing. Kolcun Martin	Telefón: +421 51 77 205 63 Email: kapar@stonline.sk Ateliér: Budovateľská 50 080 01 Prešov 1	ISO 9001
STAVEBNÍK: Ministerstvo vnútra Slovenskej republiky	MIESTO STAVBY: Košice	NÁZOV STAVBY: Košice, ÚKT, Rampová 7 - rekonštrukcia budovy U1 a výstavba garáže	ČÍSLO ZAKÁZKY: 01-10-2022	FORMÁT: 2xA4
NÁZOV OBJEKTU: SO.03 Sušiareň	NÁZOV PRÍLOHY: Pôdorys Sušiareň- Elektroinštalácia (zásuvkové obvody)	MIERKA: 1:50	PRÍLOHA ČÍSLO: E.1	STUPEŇ DOKUMENTÁCIE: DSP/DRS DÁTUM: DECEMBER 2022 DIEL: ELI