



POHLAD VÝCHODNÝ

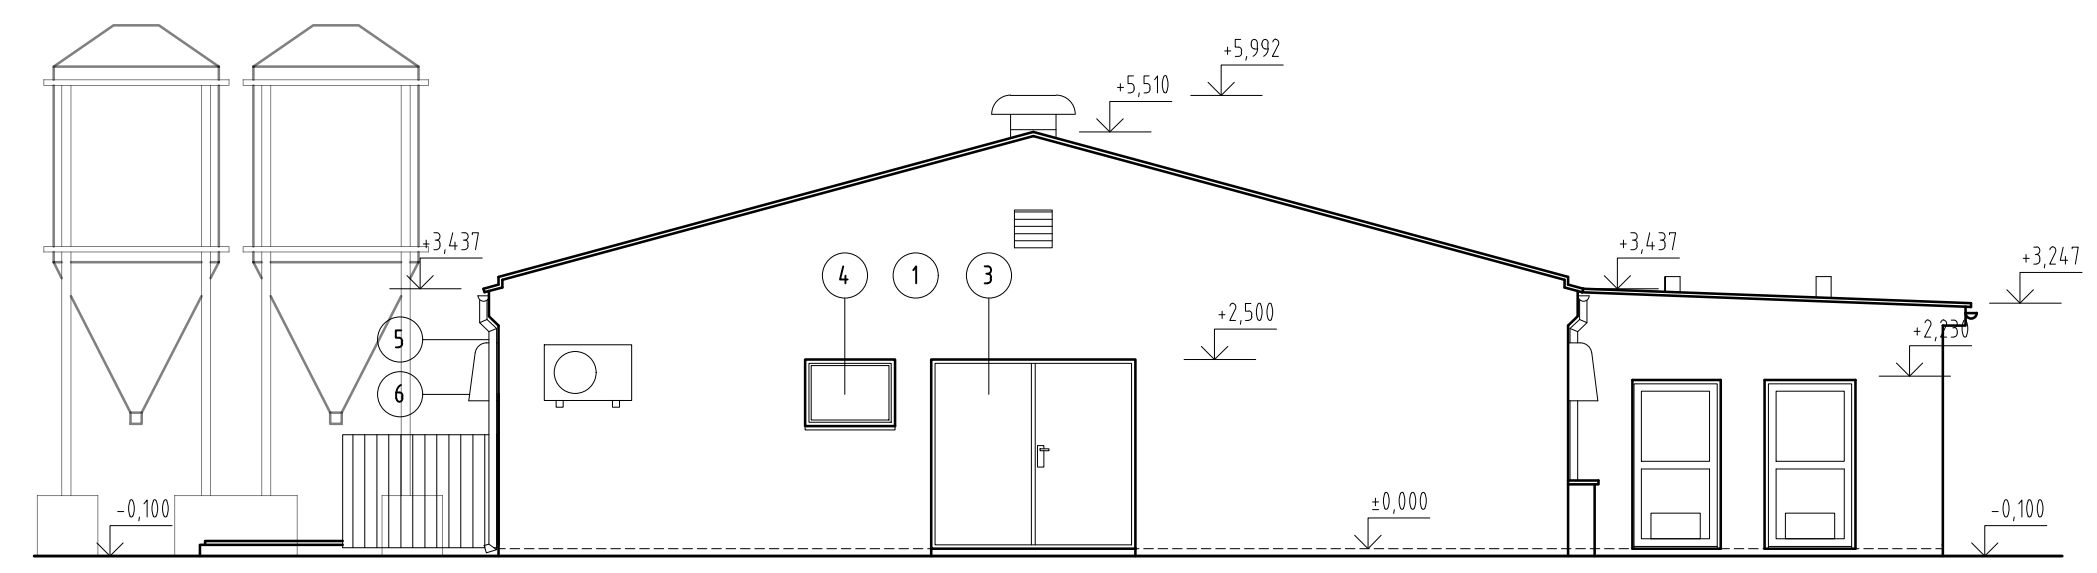

POHLAD JUŽNÝ

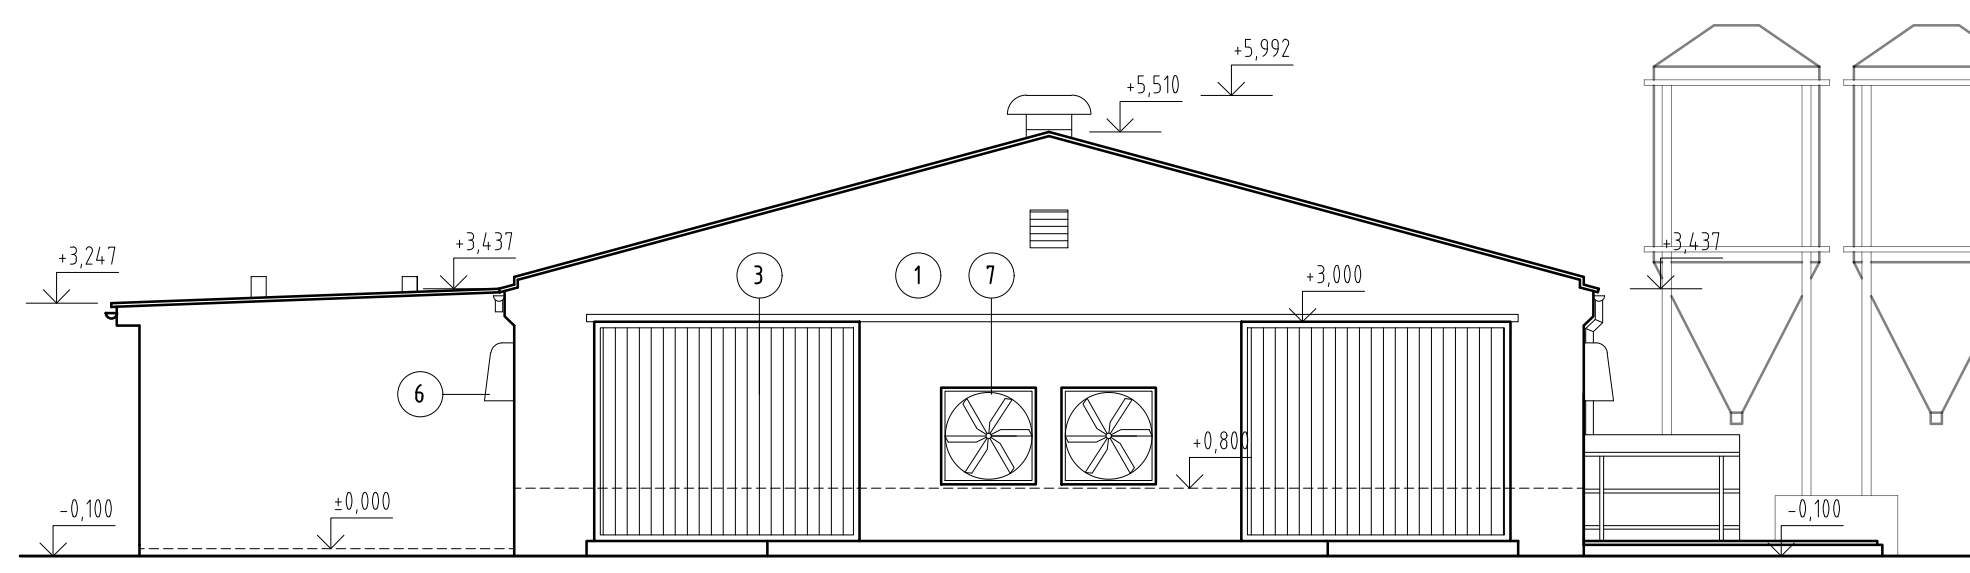

POHLAD SEVERNÝ

VYSVETLIVKY	
OZN.	POPIS
1	FASÁDNA VÁPENNOCEMENTOVÁ OMIETKA, FARBA OKROVÁ
2	PLECHOVÁ STREŠNÁ KRYTINA Z VLNITÉHO PLECHU, FARBA POZINK.
3	PLECHOVÉ DVERE, FARBA POZINK. / BORDOVÁ
4	DREVENÉ OKNÁ, FARBA BIELA
5	KLAMPIARSKÉ PRVKY Z POZINKOVANÉHO PLECHU
6	VETRACIE ZARIADENIA V PŮVODNÝCH OKENNÝCH OTVOROCH
7	VENTILÁTORY NA ODVOD VZDUCHU

AUTOR NÁVRHU	ING. MAREK TAMAŠKOVÍČ		amašovič s.r.o. PROJEKTOVANIE STAVIEB PÁROVSKÁ 2020/BO, 277 01 ŠAUA TEL: 0905 148 878 EMAIL: ivan@amašovič.sk WEB: WWW.AMAŠOVIC.SK
PROJEKTANT STAVBY	ING. MAREK TAMAŠKOVÍČ		
VYPRACOVAL	ING. MAREK TAMAŠKOVÍČ	ZODPOV. PROJEKTANT	ING. JOZEF TAMAŠKOVÍČ
STAVEBNÍK	LIHARENSKÝ PODNIK NITRA, a.s. NITRA - PÁROVSKÉ HÁJE	ČÍSLO ZÁKAZKY	34/22
Miesto stavby	MOČENOK	FORMÁT	4x4
NÁZOV STAVBY	ZNÍŽENÉ ENERGETICKEJ NÁROČNOSTI PRODUKČNÝCH HÁL A ZLEPŠENIE PODMIEK MEFARE RODIČOVSKÝCH KÓDOV HYDNY	DÁTUM	05/2022
OBJEKT	SO4: HALA Č. 4	MIERKA	1:100
OBSAH	POHLADY	STUPEŇ	DSP
ČASŤ	STAVEBNÁ ČASŤ	ARCHÍVNE ČÍSLO	34/22
			A13