



POHLAD VÝCHODNÝ

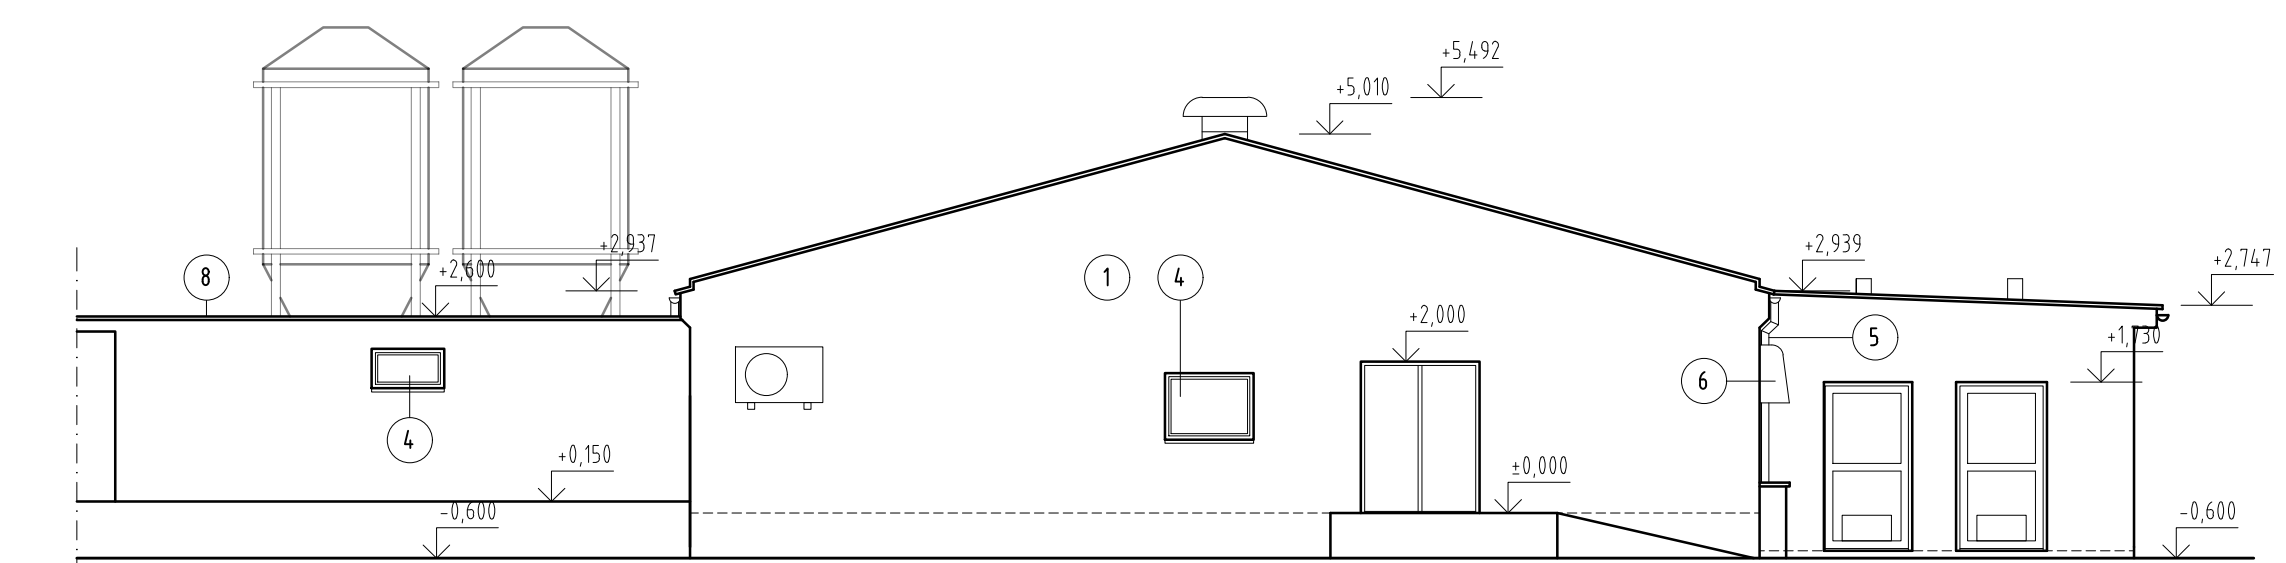

POHLAD JUŽNÝ

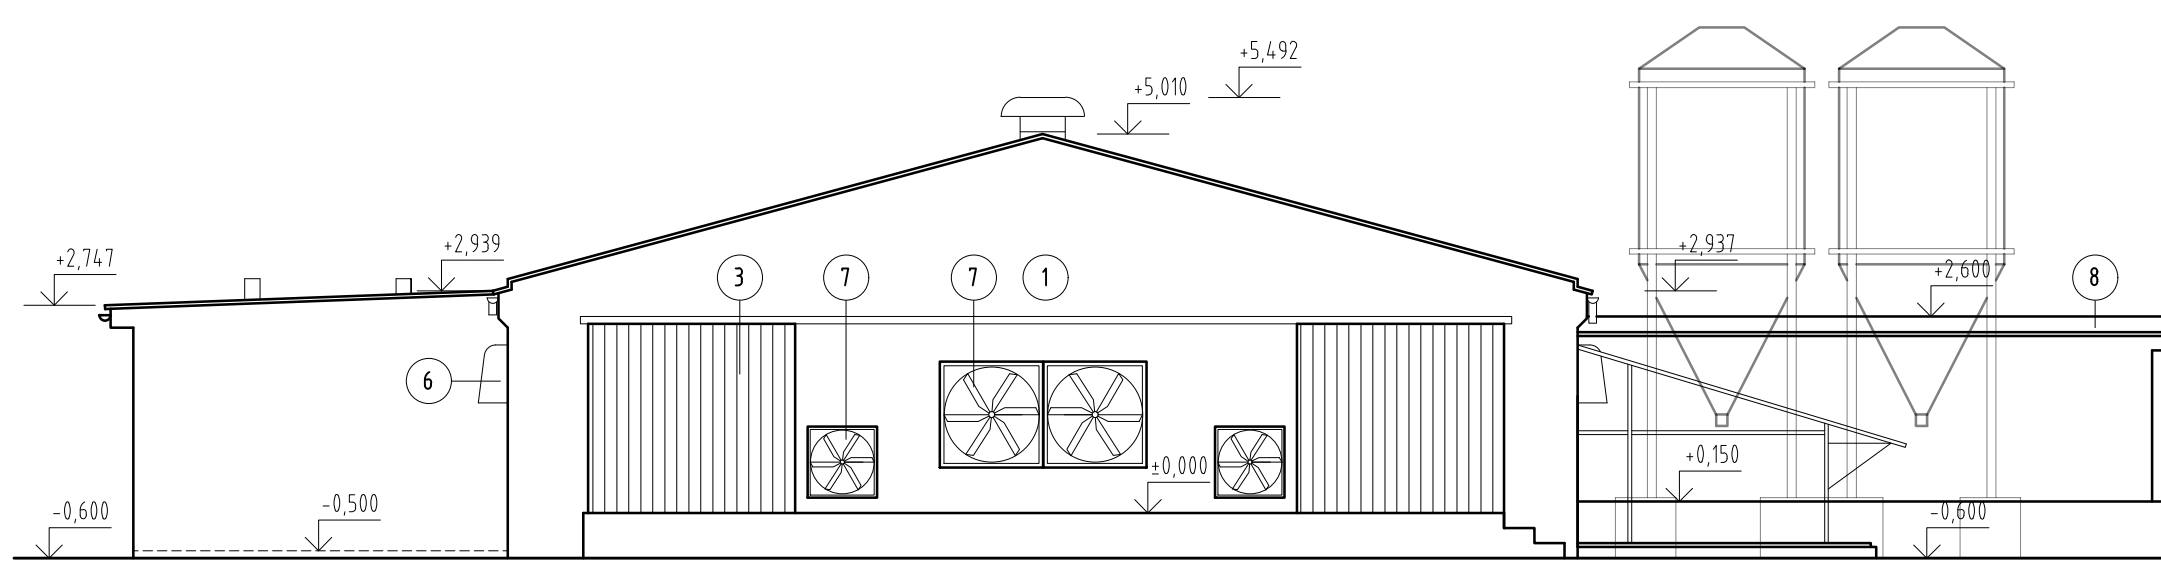

POHLAD SEVERNÝ

VYSVETLIVKY	
OZN.	POPIS
1	FASÁDNA VÁPENNOCEMENTOVÁ OMIETKA, FARBA OKROVÁ
2	PLECHOVÁ STREŠNÁ KRYTINA Z VLNITÉHO PLECHU, FARBA POZINK.
3	PLECHOVÉ DVERE, FARBA POZINK. / BORDOVÁ
4	DREVENÉ OKNÁ, FARBA BIELA
5	KLAMPIARSKÉ PRVKY Z POZINKOVANÉHO PLECHU
6	VETRACIE ZARIADENIA V PÔVODNÝCH OKENNÝCH OTVOROCH
7	VENTILÁTORY NA ODVOD VZDUCHU
8	STREŠNÁ KRYTINA ZO SENDVIČOVÉHO PANELU

AUTOR NÁVRHU	ING. MAREK TAMAŠKOVÍČ		
PROJEKTANT STAVBY	ING. MAREK TAMAŠKOVÍČ	ZODPOV. PROJEKTANT	ING. JOZEF TAMAŠKOVÍČ
VYPRACOVAL	ING. MAREK TAMAŠKOVÍČ		
STAVEBNÍK	LIHARENSKÝ PODNIK NITRA, a.s. NITRA - PÁROVSKÉ HÁJE		
Miesto stavby	MOČENOK	ČÍSLO ZÁKAZKY	34/22
NÁZOV STAVBY	ZNÍŽENÉ ENERGETICKEJ NÁROČNOSTI PRODUKČNÝCH HÁL A ZLEPŠENÉ PODMIEKOV MEFARE RODIČOVSKÝCH KÓDOV HYDNY	FORMÁT	4xA4
PARCELA	6915/18, K.Ú. MOČENOK	DÁTUM	05/2022
OBJEKT	SOB: HALA Č. 6	MIERKA	1:100
OBSAH	POHLADY	STUPEŇ	DSP
ČASŤ	STAVEBNÁ ČASŤ	ARCHÍVNE ČÍSLO	34/22
			A19