

BPZ-DINR24-800, BPZ-TA/2
V: 975, Ht: S0

BPZ-DINR24-800, BPZ-TF/2
V: 825, Ht: S0

BPZ-DINR24-800, BPZ-TF/2
V: 675, Ht: S0

BPZ-DINR24-800, BPZ-TF/2
V: 525, Ht: S0

BPZ-DINR24-800, BPZ-TF/2
V: 375, Ht: S0

BPZ-DINR24-800, BPZ-TF/2
V: 225, Ht: S0

BPZ-DINR24-800, BPZ-TF/2
V: 75, Ht: S0

Rozvádzač:
Poloha:
Stupeň krytia:
Požiarna klasifikácia:
Dvere:
Vonkajšie rozmery
Vnútorné rozmery:
Výklenok:
Podstavec:
Vnútorné členenie:
Konštrukcia:
Konštrukcia:

xEnergy Basic (Profi Plus)
NA omietke
IP30
Žiadna
Plechové plné s 1-bodovým otočným zámkom, jednokrídlové
600 x 1260 x 262,5 (Šírka x Výška x Hĺbka)
520 x 1150 (Šírka x Výška)
-
Žiadny
Jeden rám šírky 520mm.
Uchytenie DIN líšt a montážnych plechov na montážny rám vzadu (s možnosťou montáže krycích dosiek).
Max. počet radov DIN líšt (bez montáže elektromerových vaní) 7 (modulov 168).

H.I.P.	ING. KAPITÁN	
ZODP. PROJEKTANT ČASTI PROJEKTU	ING. ĽUBOMÍR HORŇÁK	
VÝKRES VYPRACOVAL	ING. ĽUBOMÍR HORŇÁK	
INVESTOR STAVBY	MV SR, PRIBINOVA č.2, 812 72 BRATISLAVA	
	BRATISLAVSKÁ 11, VEĽKÝ BIEL	
MIESTO STAVBY	BRATISLAVA	
STUPEŇ PROJEKT. DOKUMENTÁCIE	PROJEKT PRE SP	
ZÁKAZKOVÉ ČÍSLO		ARCH. ČÍSLO

NÁZOV STAVBY	BRATISLAVA III. ORPZ, VAJNORSKÁ 25
	- REKONŠTRUKCIA OBJEKTU


OBSAH VÝKRESU	ROZVÁDZAČ RM0.2
---------------	-----------------


PROFESIA	ELEKTRO
DÁTUM	11 / 2022
FORMÁT	5 A4
MIERKA	-


--	--


HORŇÁK HOLUBYHO č.59 902 01 PEZINOK

EL 16	Č. SADY	
Č. VÝKRESU		

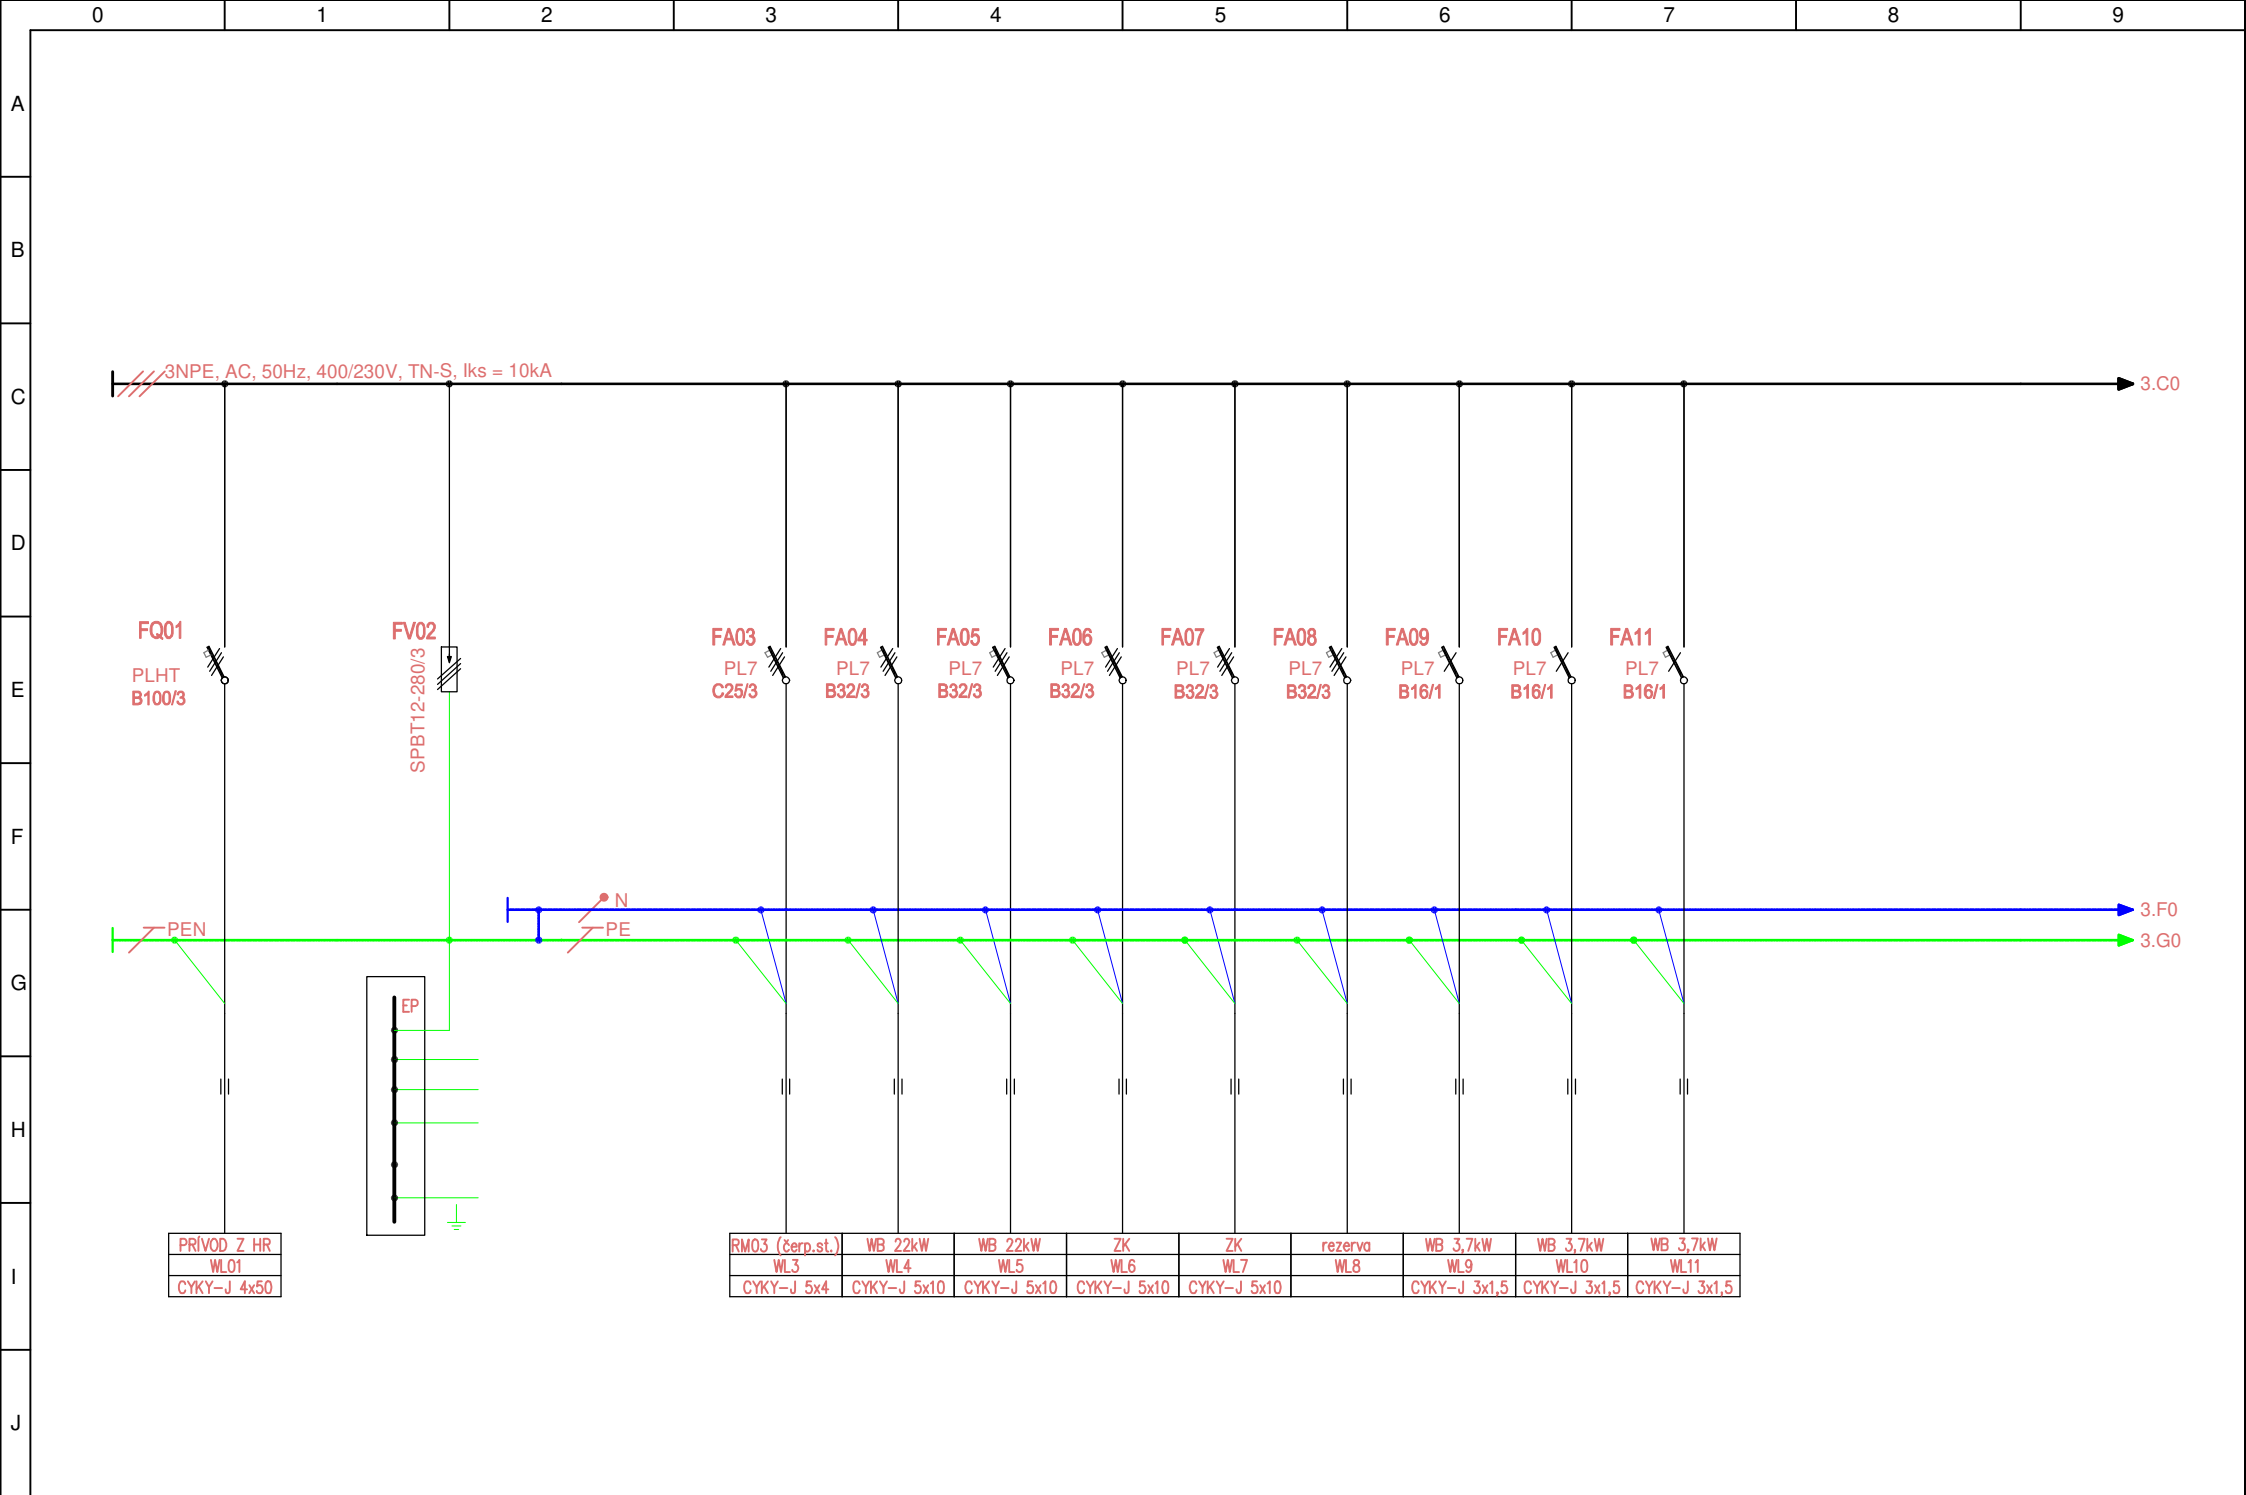

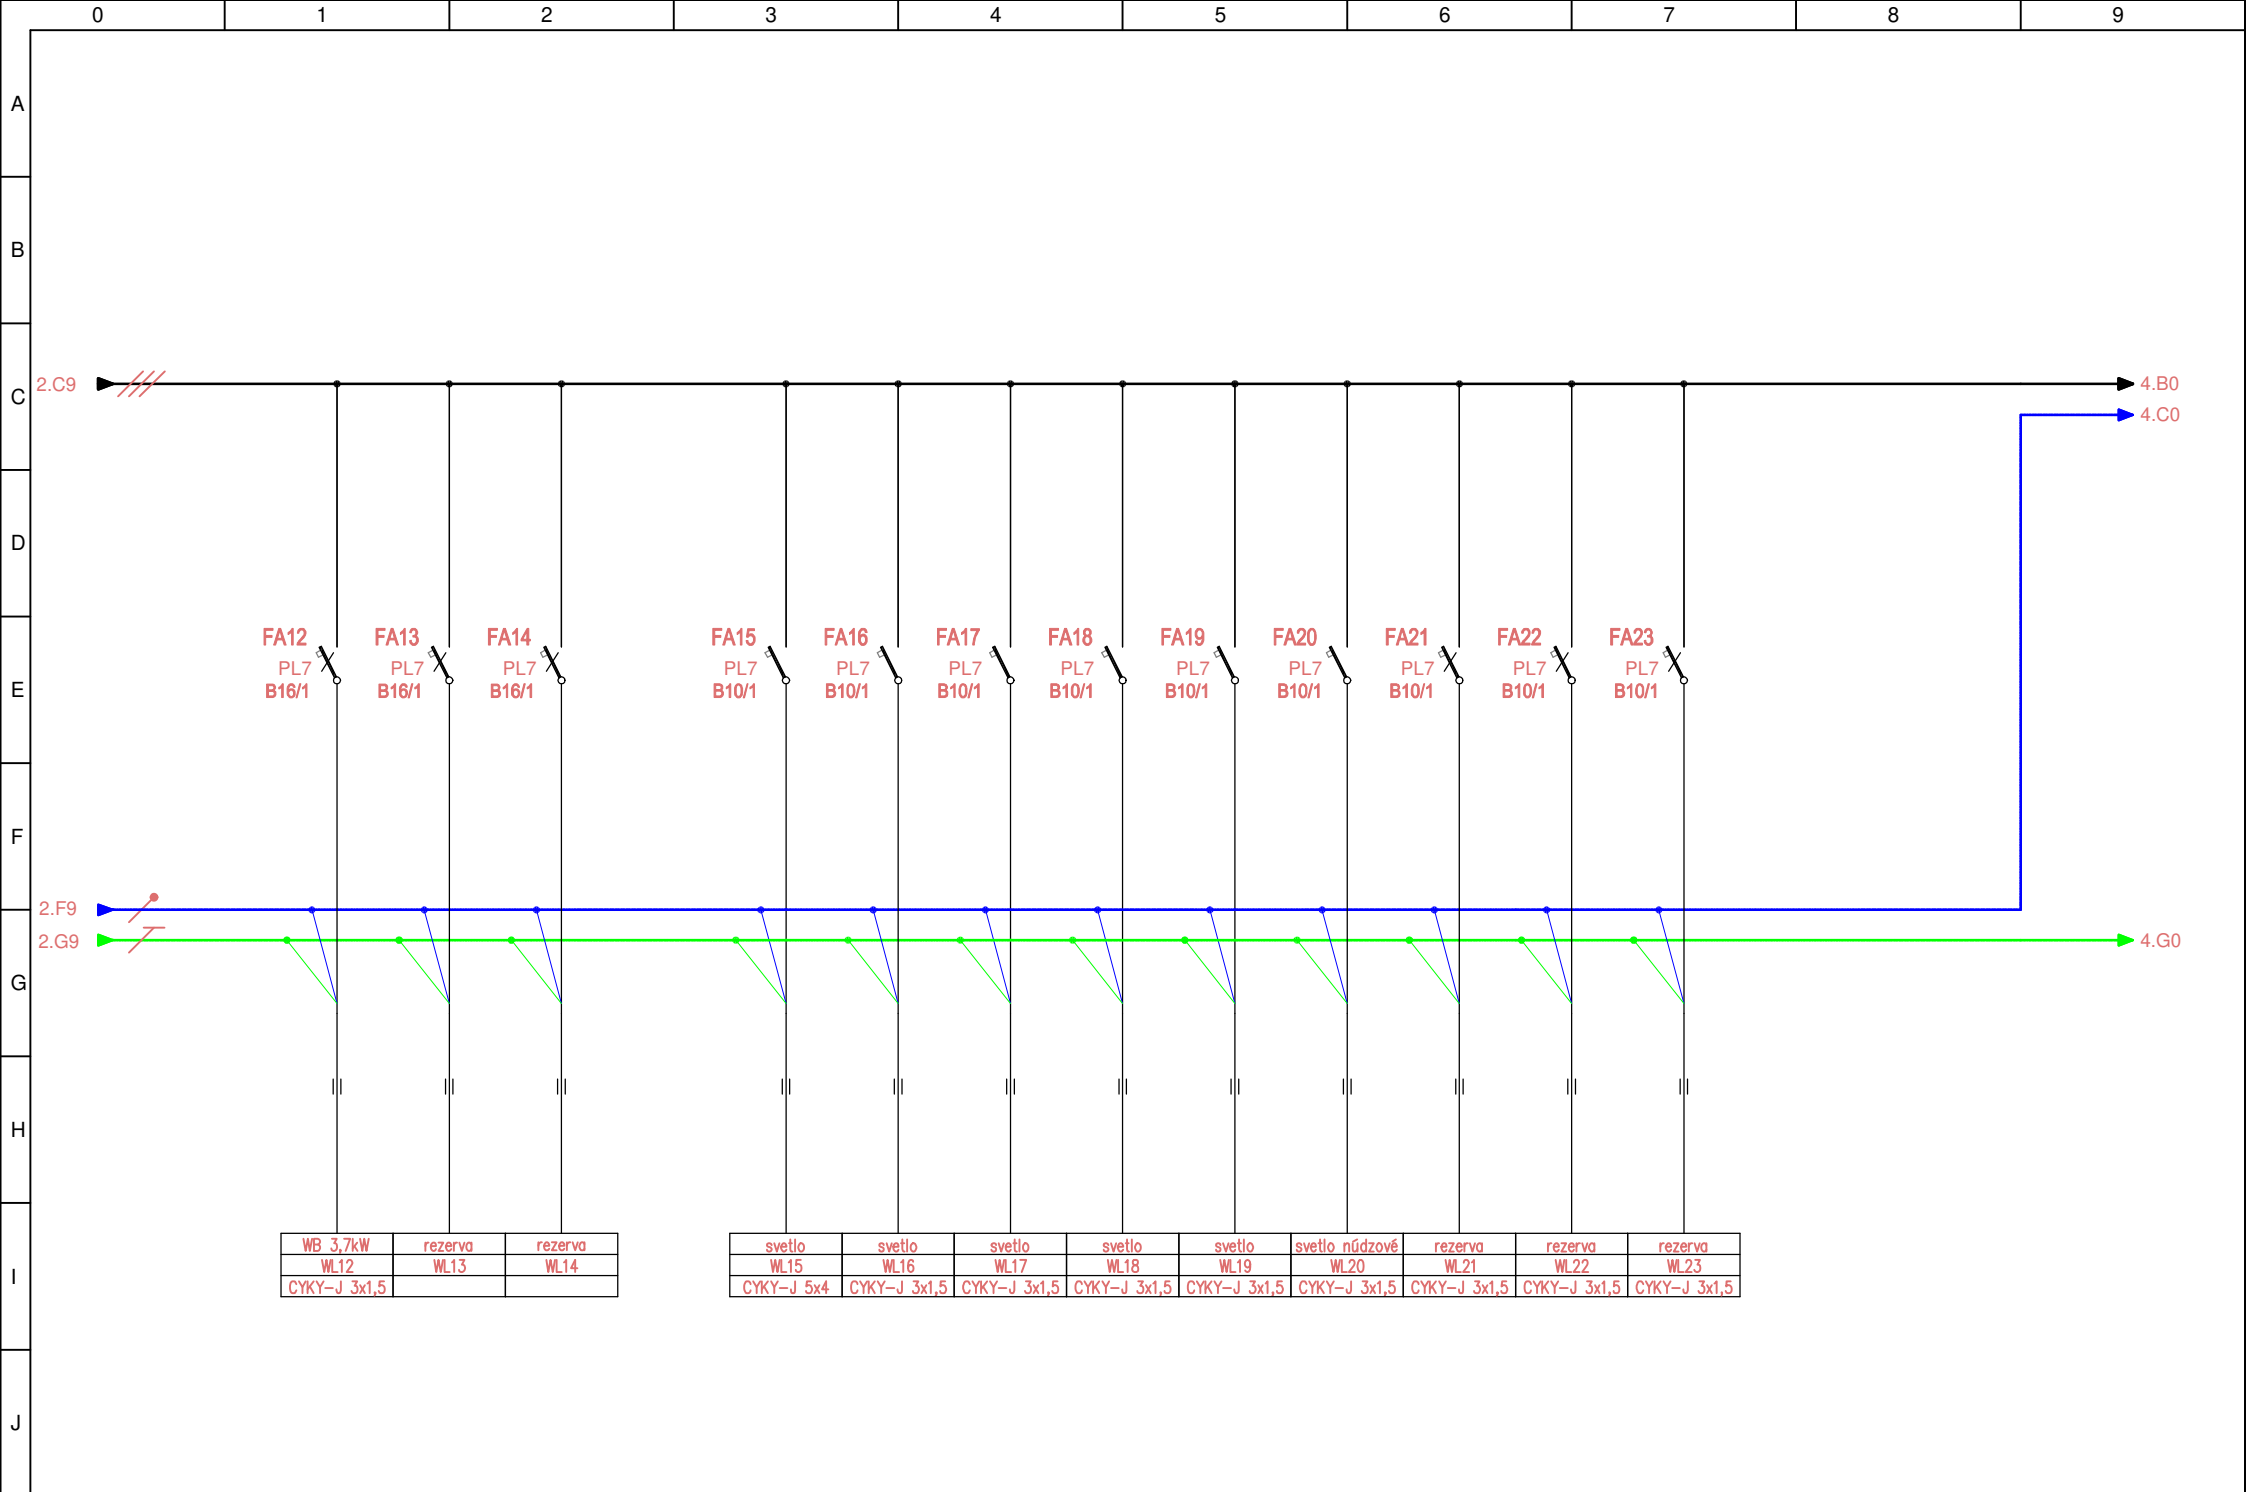

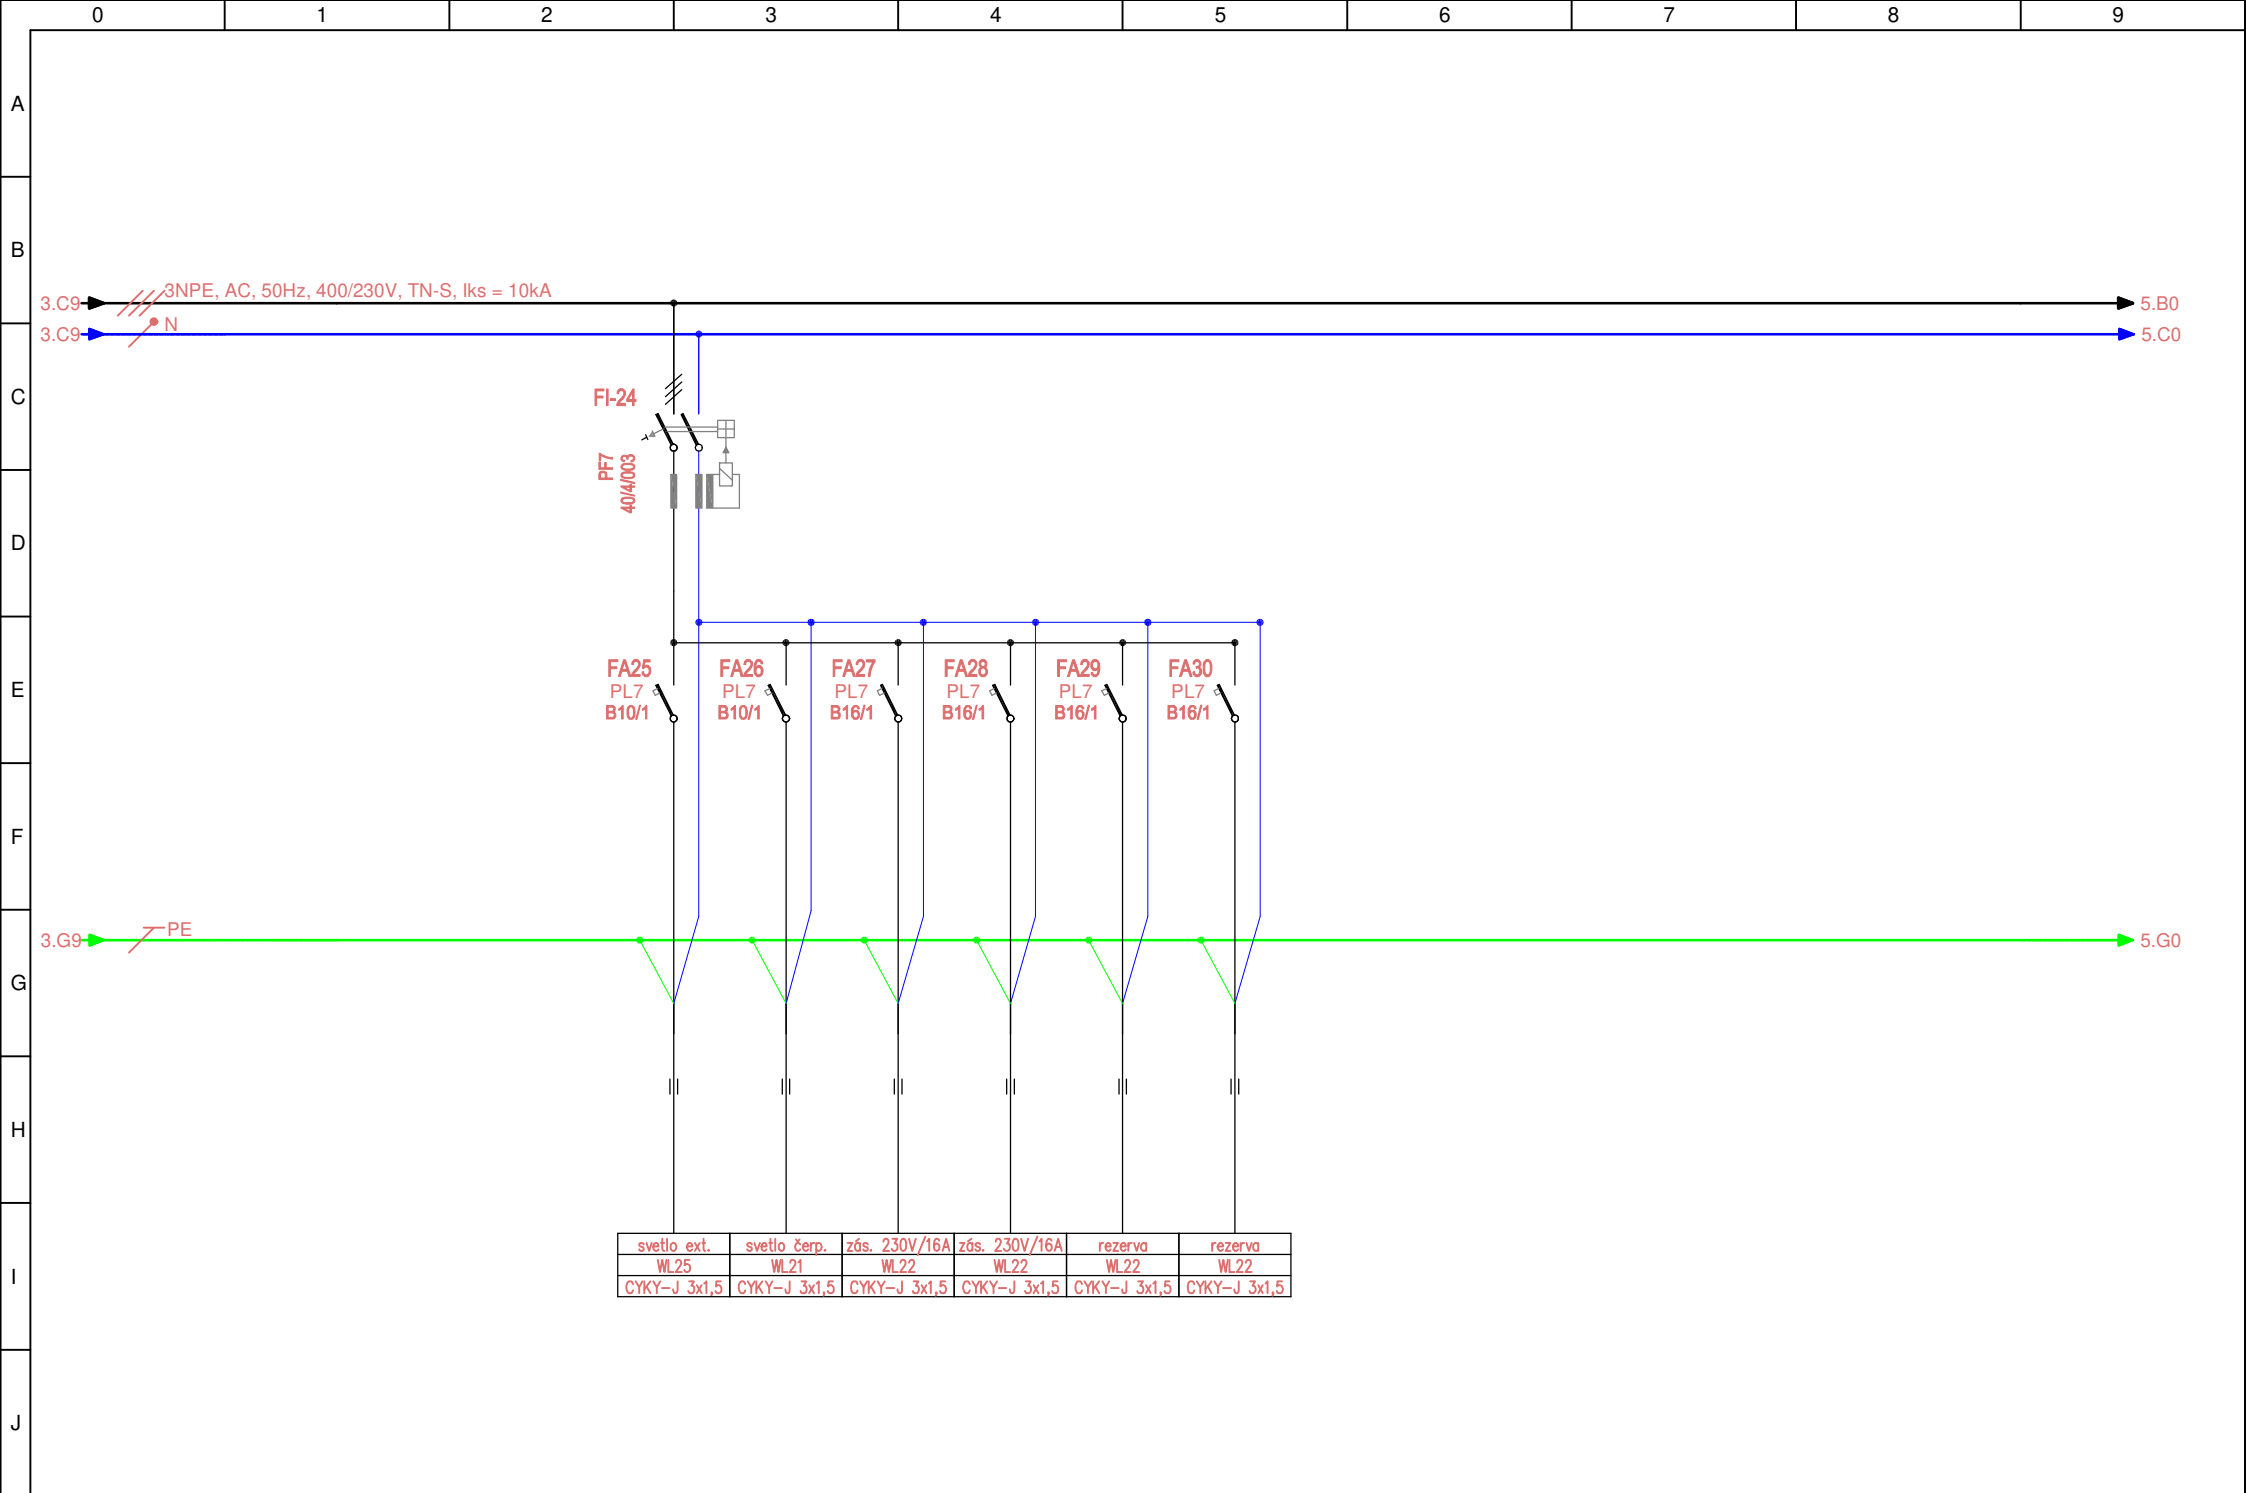

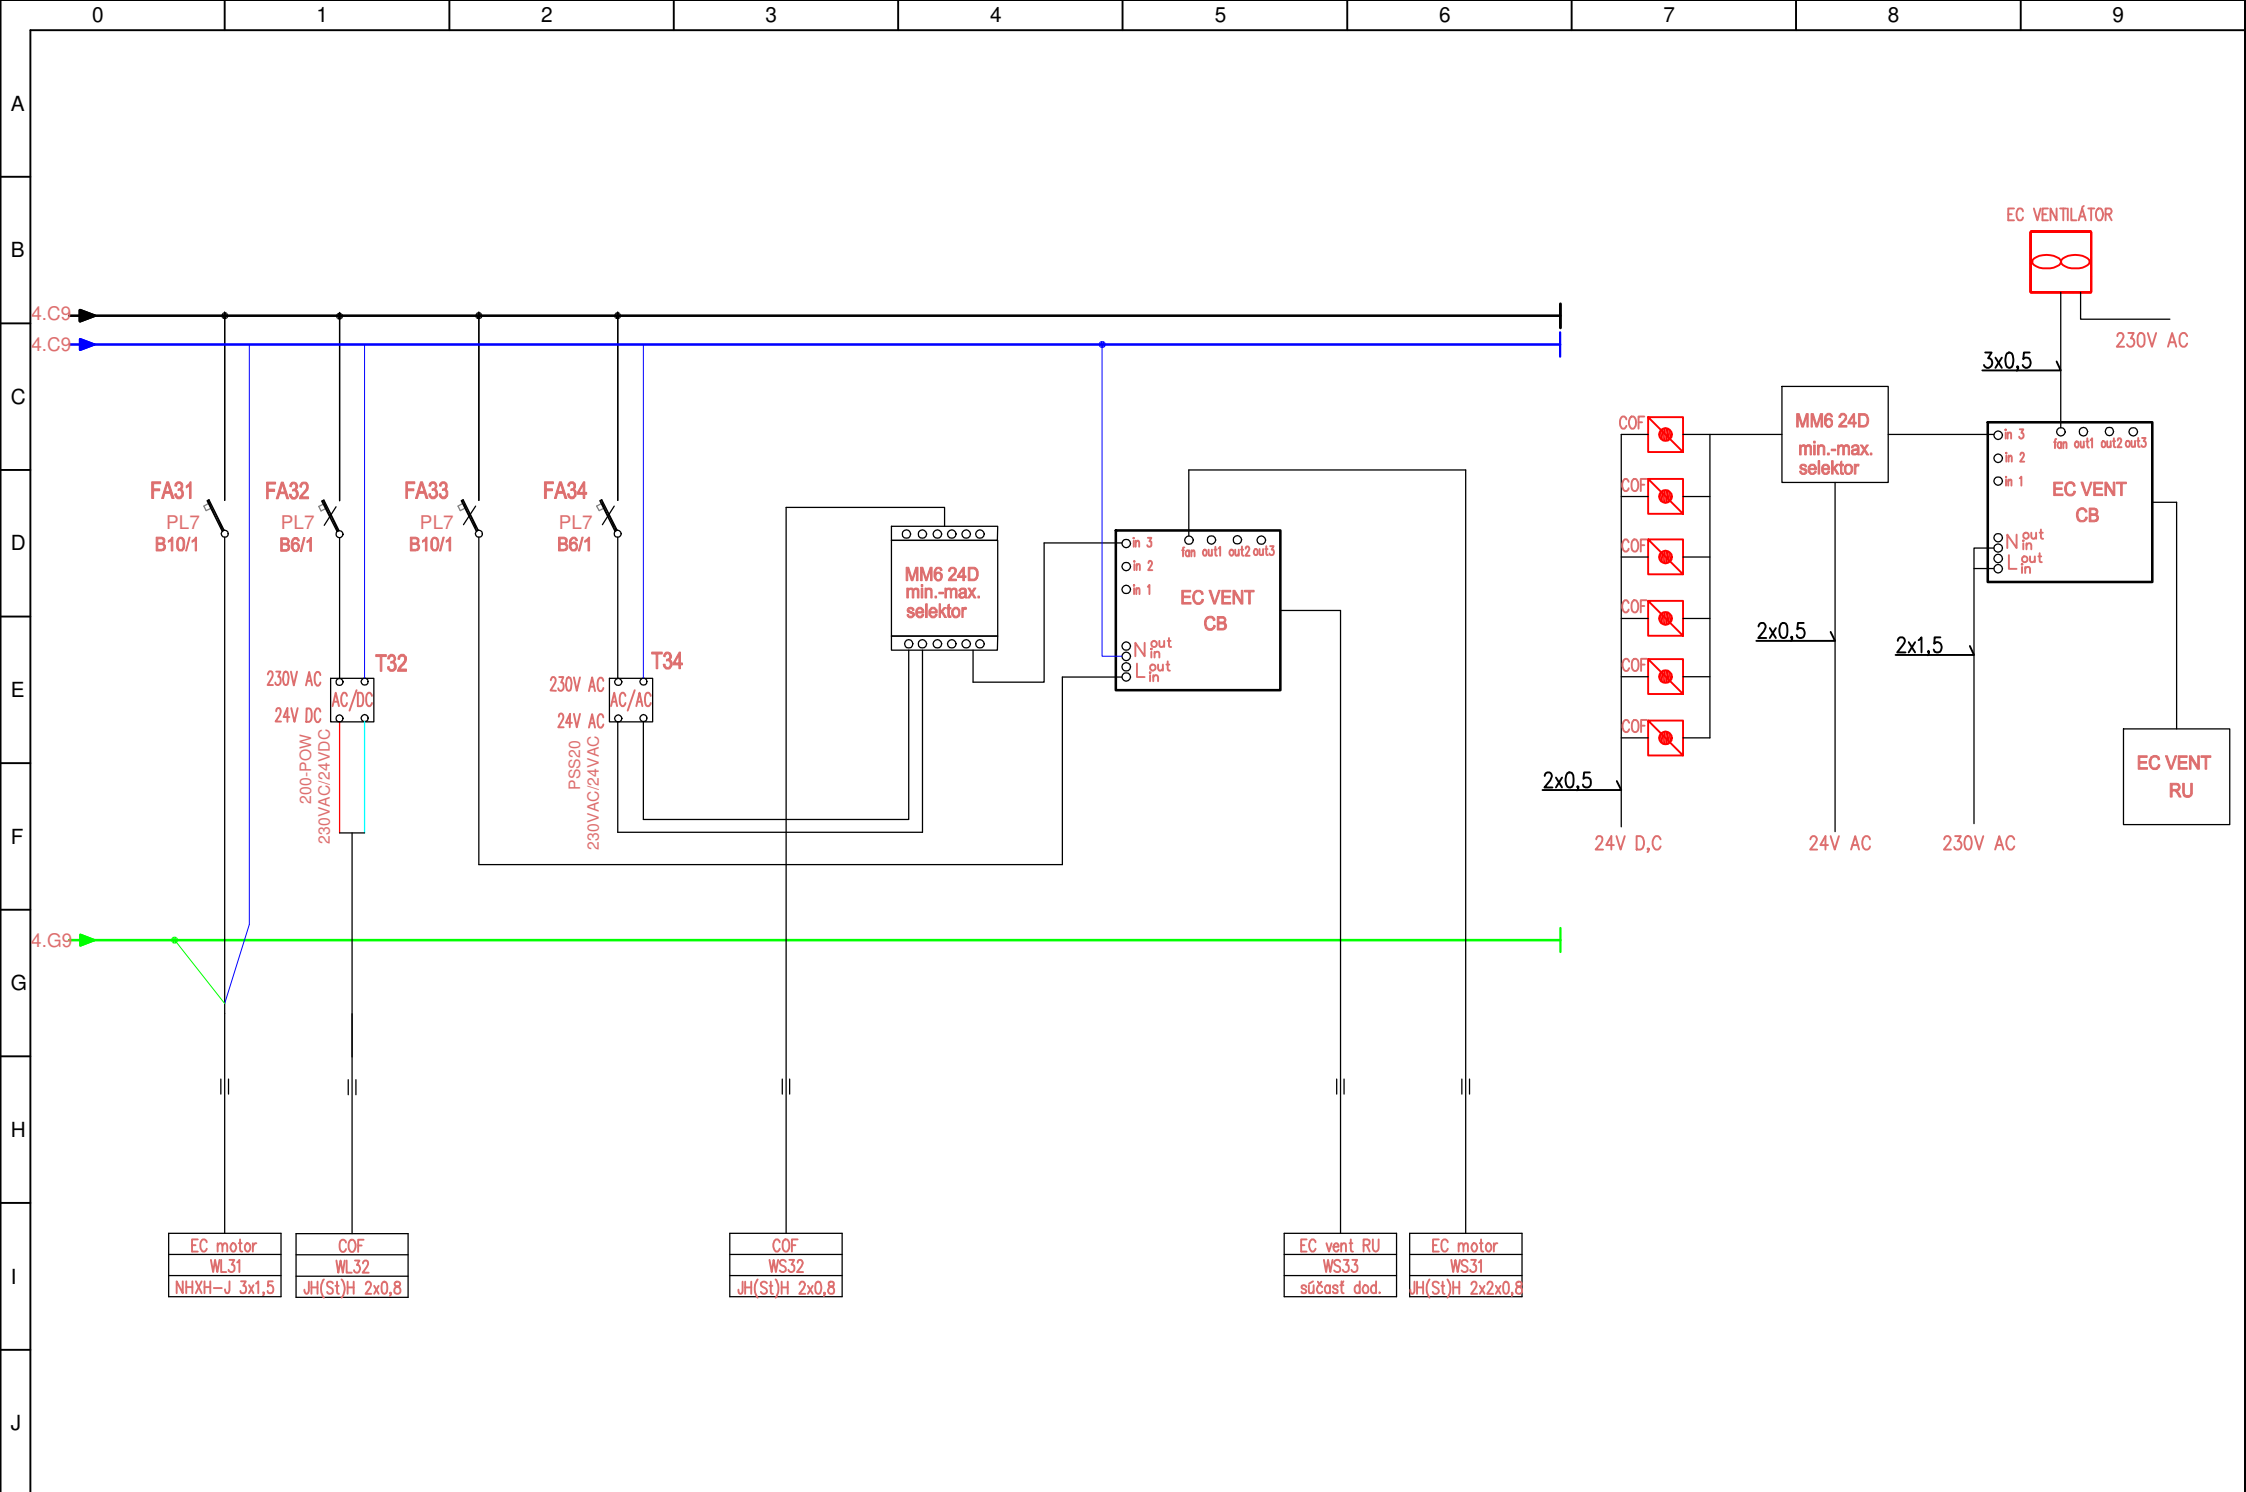

NÁZOV STAVBY:

OBYTNÝ SÚBOR PREŠOV - SEKCIA D

OBSAH VÝKRESU:

ROZVÁDZAČ RM0.2

LIST:

5

VÝKRES Č.:

LISTOV:

5

EL 14