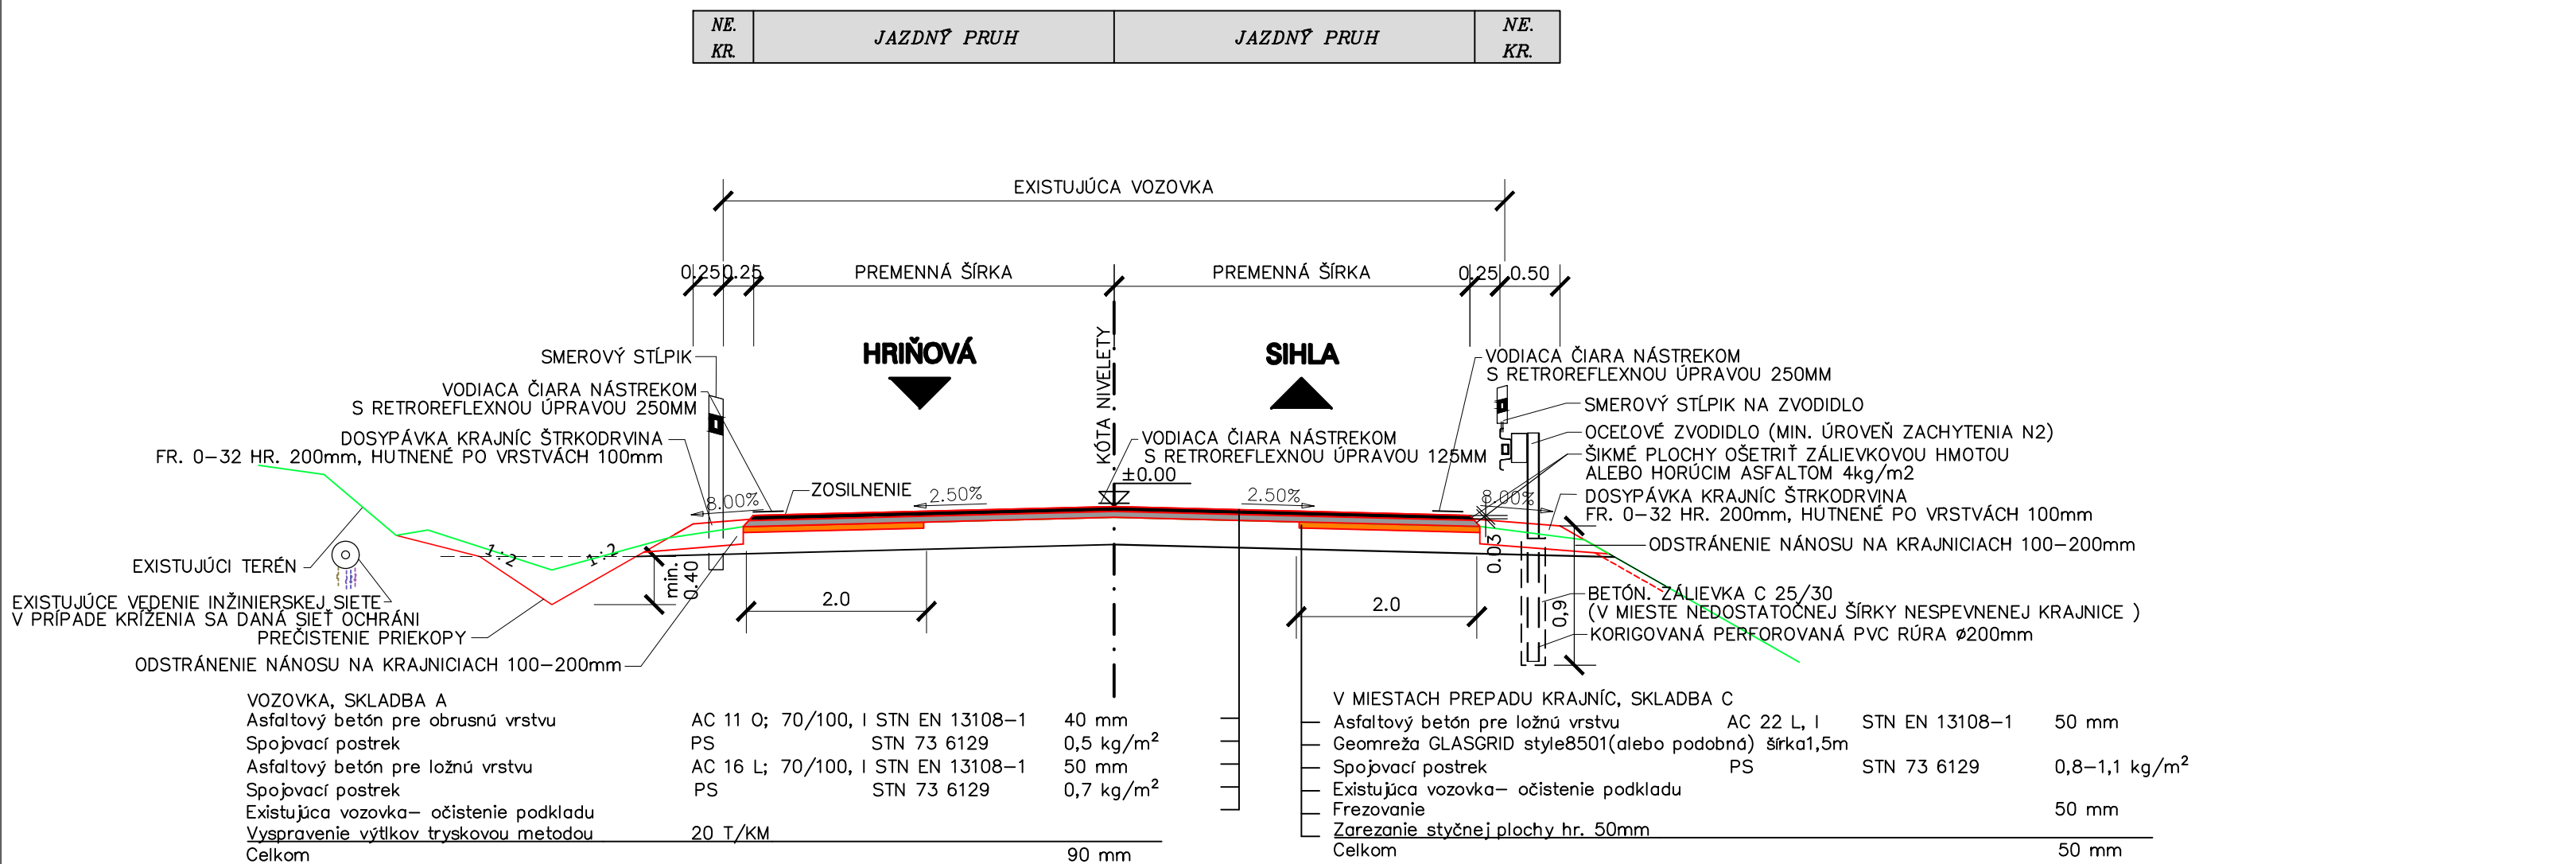
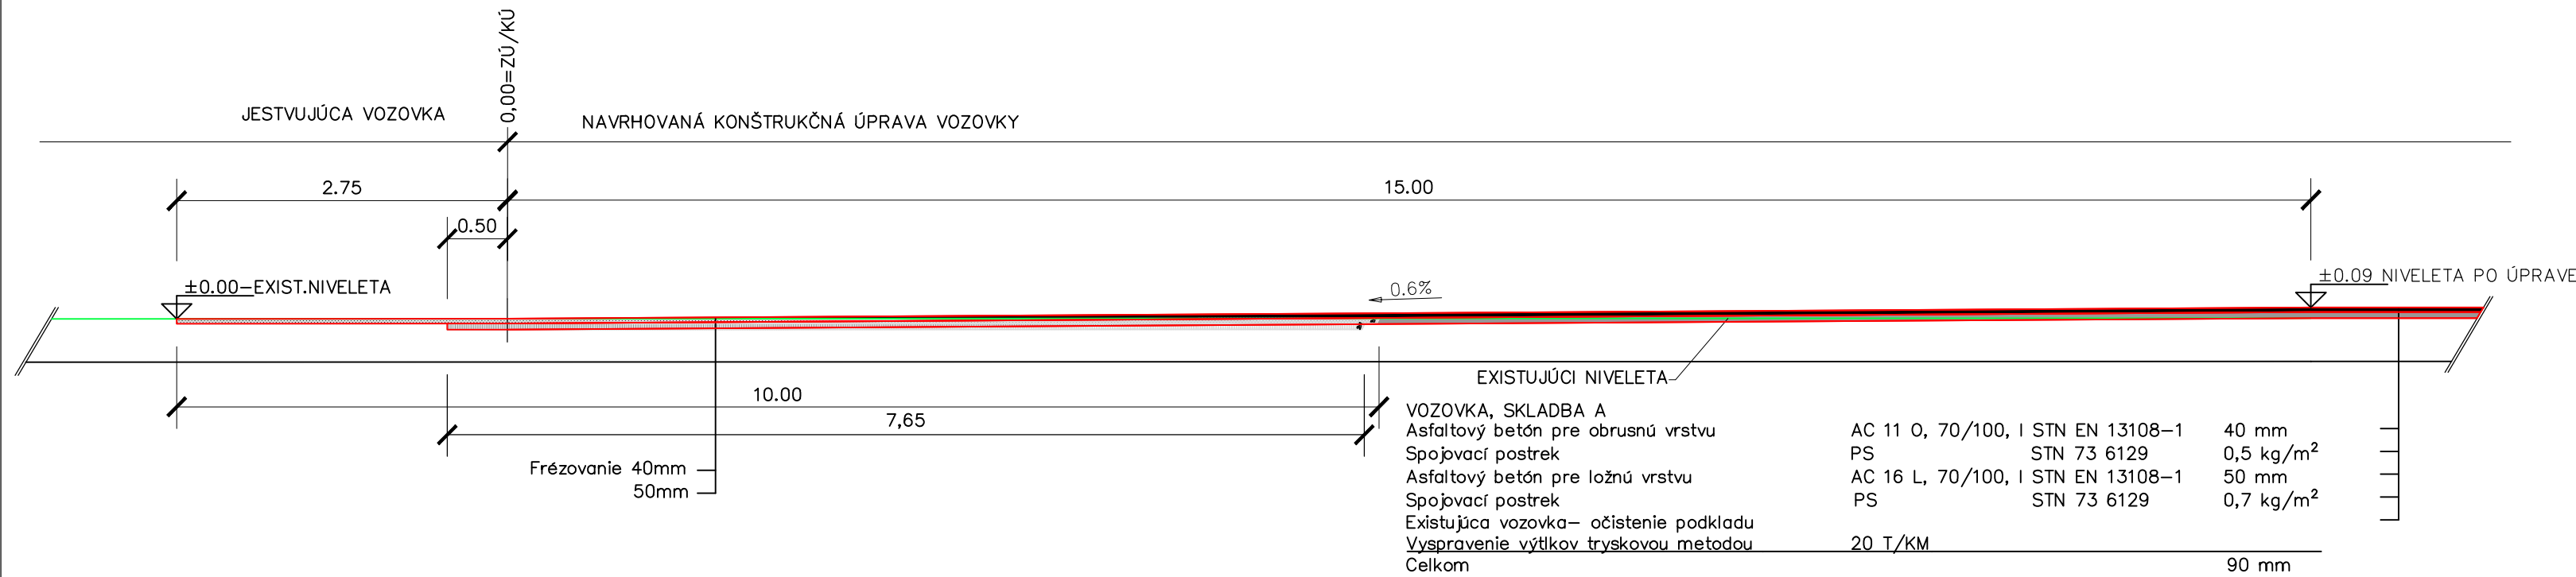


VZOROVÝ PRIEČNY REZ M 1 : 50

II/529 HRANICA OKRESOV DT/BR - SIHLA KM 13,659 - KM 17,727



STYK ODLIŠNÝCH KONŠTRUKCIÍ VOZOVIEK V POZDĹŽNOM PROFILE 1 : 50




POZNÁMKA:

PRED ZAČATÍM STAVEBNÝCH PRÁC JE INVEŠTOR POVINNÝ ZABEZPEČIŤ VYTÝČENIE INŽ. SIETÍ ICH SPRÁVCAMI. PRI VÝKOPOVÝCH PRÁČACH TREBA TIETO ROBIŤ OPATRNE, PRÍPADNE AJ RUČNE TAK, ABY NEDOŠLO K ICH POŠKODENIU. TAKISTO BUDE NUTNÉ ZABEZPEČIŤ STABILITU A NEPORUŠENOSŤ VYTÝČOVACIEHO POLYGÓNOVÉHO BODU (AK NA STAVBE JE UMIESTNENÝ). JE BEZPODMIENEČNE NUTNÉ ZABEZPEČIŤ STABILITU VÝKOPOVÝCH SVAHOV A STAVEBNÉ JAMY A ZÁREZY ZABEZPEČIŤ AJ PAŽENÍM. STABILITA A ICH BEZPEČNOSŤ MUSÍ BYŤ ZABEZPEČENÁ V KAŽDEJ FÁZE VÝSTAVBY! ZEMNÉ PRÁCE JE NUTNÉ VYKONÁVAŤ V SÚLADE S STN 73 3050.


101-01 DSP (DRS)

REKONŠTRUKCIA CESTY A MOSTOV II/529 BREZNO – Č. BALOG A  
III/2724 (52612) KOKAVA NAD RIMAVICOU – UTEKÁČ


STAVEBNÍK:  
Banskobystrická regionálna  
správa ciest, a.s.  
Majerská cesta č. 94  
974 69 Banská Bystrica



OBJEDNÁVATEĽ:  
Banskobystrický samosprávny kraj  
Banská Bystrica  
Námestie SNP č. 23  
974 01 Banská Bystrica



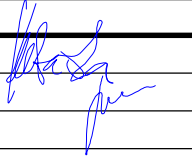

ZHOTOVITEĽ:  
HBH PROJEKT spol. s r.o.  
HLAVNÝ INŽINIER PROJEKTU:  
ING. TOMÁŠ KUBAČKA



Projektová kancelár  
pro dopravní a inženýrské stavby  
Kubáčkova 5, 602 00 BRNO

Č. ZÁKAZKY

2018/0486

VEDÚCI PROJEKTANT	ING. KUBAČKA		 <p>HBH Projekt spol. s r.o. organizačná zložka Slovensko Ružová dolina 10, 821 09 BRATISLAVA</p>
ZODPOVEDNÝ PROJEKTANT	ING. LUKÁČ		
VYPRACOVAL	ING. ZEMANOVÁ		
KRESLIL	ING. KURČA		
KONTROLOVAL	ING. BRENKUS		

KRAJ: BANSKOBYSŤRICKÝ	KÚ: SIHLA, DRÁBSKO	DÁTUM	DECEMBER 2018
NÁZOV OBJEKTU		FORMÁT	3 x A4
II/529 Hranica okresov DT/BR–Sihla KM 13,659–17,727		MIERKA	1:50
		STUPEŇ PD	DSP (DRS)
		ČÍS. ZÁKAZKY	2018/0486
NÁZOV VÝKRESU		ARCHÍVNE ČÍS.	
VZOROVÉ PRIEČNE REZY		ČÍS. SÚPRAVY	ČÍS. VÝKRESU
			3.