


VZOROVÝ PRIEČNY REZ M 1 : 50

CESTA III/2714 KOKAVA NAD RIMAVICOU - UTEKÁČ KM 1,487 - KM 4,718

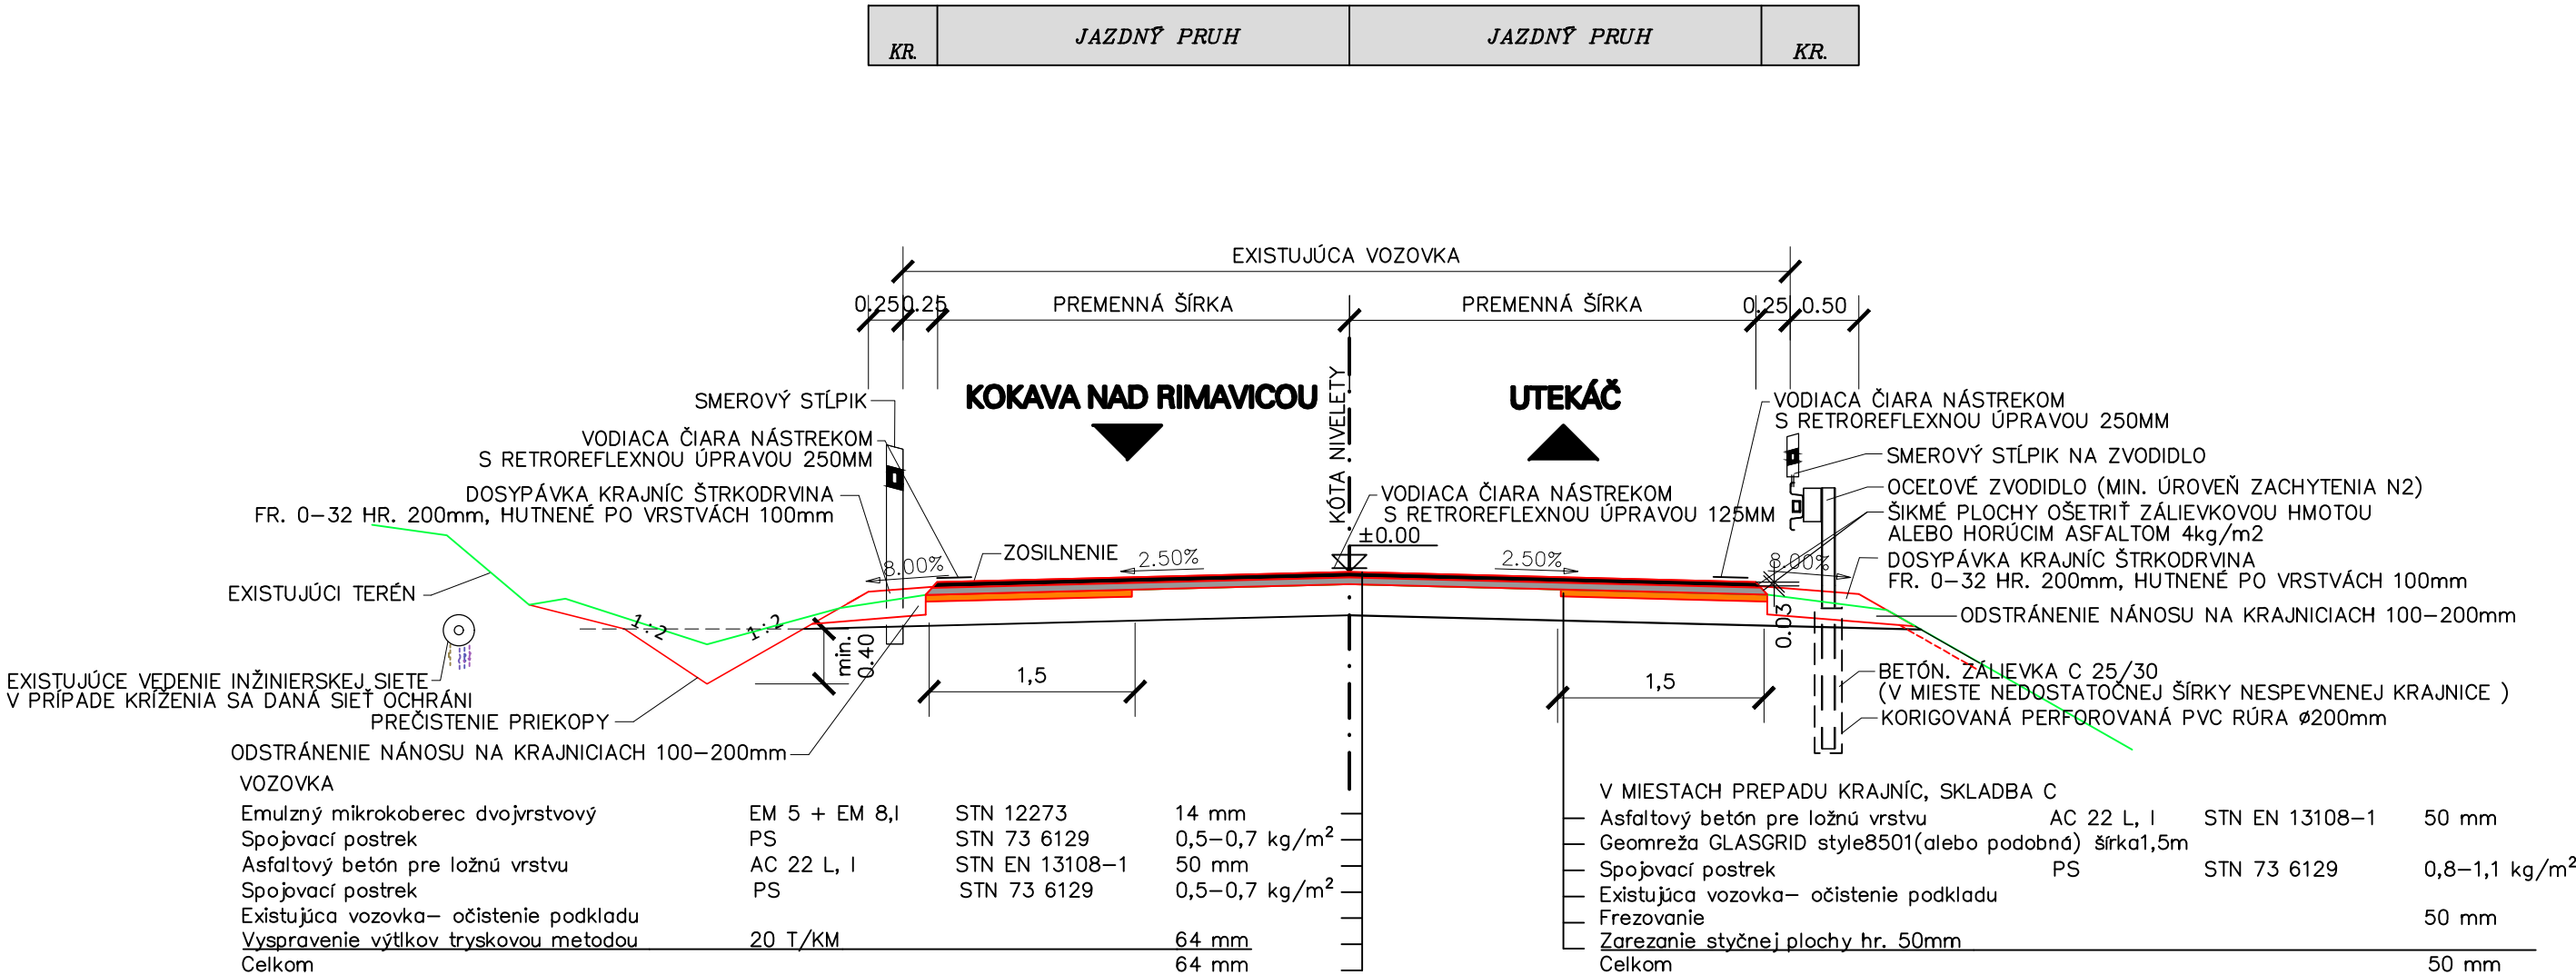

POZNÁMKA:

PRED ZAČATÍM STAVEBNÝCH PRÁC JE INVESTOR POVINNÝ ZABEZPEČIŤ VYTÝČENIE INŽ. SIETÍ ICH SPRÁVCAMI. PRI VÝKOPOVÝCH PRÁČACH TREBA TIETO ROBIŤ OPATRNE, PRÍPADNE AJ RUČNE TAK, ABY NEDOŠLO K ICH POŠKODENIU. TAKISTO BUDE NUTNÉ ZABEZPEČIŤ STABILITU A NEPORUŠENOSŤ VYTÝČOVACIEHO POLYGÓNOVÉHO BODU (AK NA STAVBE JE UMIESTNENÝ). JE BEZPODMIENEČNE NUTNÉ ZABEZPEČIŤ STABILITU VÝKOPOVÝCH SVAHOV A STAVEBNÉ JAMY A ZÁREZY ZABEZPEČIŤ AJ PAŽENÍM. STABILITA A ICH BEZPEČNOSŤ MUSÍ BYŤ ZABEZPEČENÁ V KAŽDEJ FÁZE VÝSTAVBY! ZEMNÉ PRÁCE JE NUTNÉ VYKONÁVAŤ V SÚLADE S STN 73 3050.

102-01 DSP (DRS)


REKONŠTRUKCIA CESTY A MOSTOV II/529 BREZNO – Č. BALOG A III/2724 (52612) KOKAVA NAD RIMAVICOU – UTEKÁČ

STAVEBNÍK:

Banskobystrická regionálna správa ciest, a.s.

Majerská cesta č. 94

974 69 Banská Bystrica

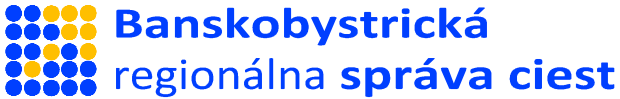


OBJEDNÁVATEĽ:

Banskobystrický samosprávny kraj

Banská Bystrica

Námestie SNP č. 23

974 01 Banská Bystrica




ZHOTOVITEĽ:

HBH PROJEKT spol. s r.o.

HLAVNÝ INŽINIER PROJEKTU:


ING. TOMÁŠ KUBAČKA



Projektová kancelár
pro dopravní a inženýrské stavby
Kubátníkova 5, 602 00 BRNO

Č. ZÁKAZKY

2018/0486

VEDÚCI PROJEKTANT	ING. KUBAČKA			 <p>HBH Projekt spol. s r.o. organizačná zložka Slovensko Ružová dolina 10, 821 09 BRATISLAVA</p>
ZODPOVEDNÝ PROJEKTANT	ING. LUKÁČ			
VYPRACOVAL	ING. KURČA			
KRESLIL	ING. KURČA			
KONTROLOVAL	ING. BRENKUS			
KRAJ:	BANSKOBYSŤRICKÝ	KÚ: :KOKAVA NAD RIMAVICOU, UTEKÁČ	DÁTUM	DECEMBER 2018
NÁZOV OBJEKTU	CESTA III/2724 KOKAVA N/RIMAVICOU – UTEKÁČ KM 1,487 – 4,718		FORMÁT	3 x A4
			MIERKA	1:50
			STUPEŇ PD	DSP (DRS)
			ČÍS. ZÁKAZKY	2018/0486
			ARCHÍVNE ČÍS.	
NÁZOV VÝKRESU	VZOROVÉ PRIEČNE REZY		ČÍS. SÚPRAVY	ČÍS. VÝKRESU
				2.